


Samykkt þann  
03. júlí 2019  
Byggingafulltrúinn í Hálshöfði


Kvöð um lagnir OR, HS og Síma.

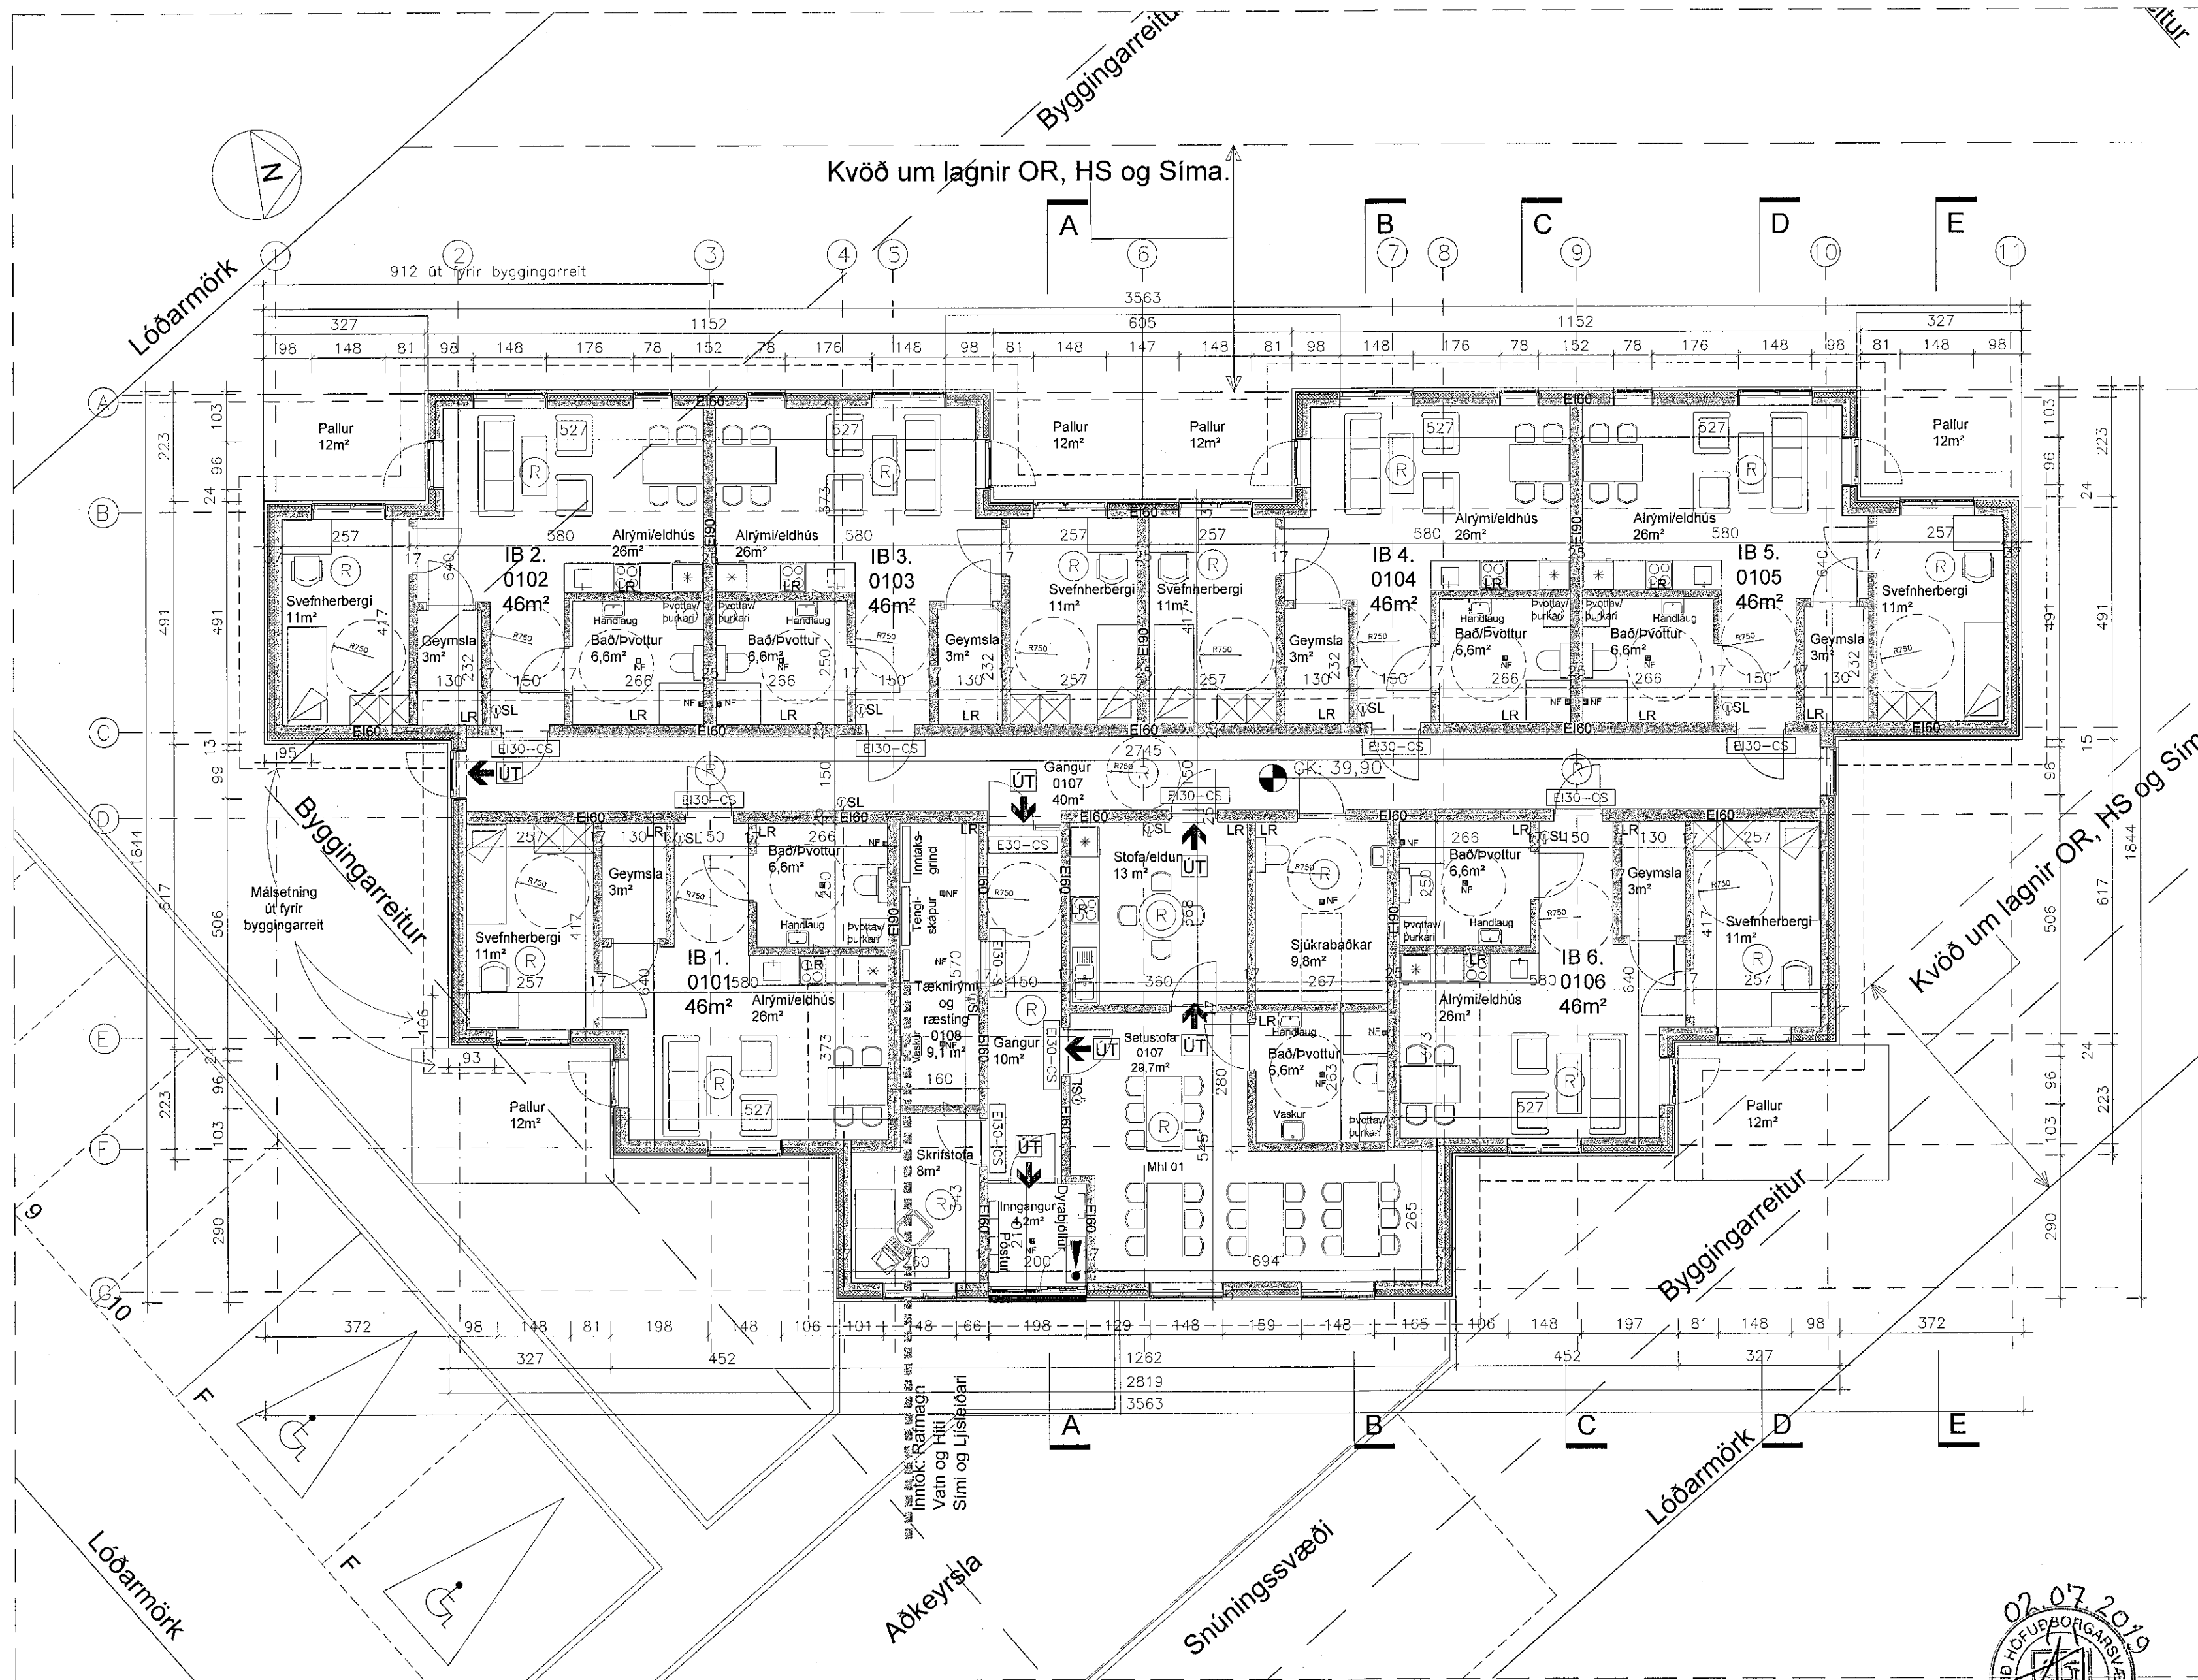

HEILBRIGDISEFTIRLIT  
HAFNARFJARDAR-  
OG KÓPAVOGSSVÆÐIS\*  
Gardatorgi 5-21, Garðabær  
12.7.2019

Landnúmer : L223088  
Staðgreinir : 1400-1-98700450  
Fasteignarnúmer : F2354474  
LR : Loftræsting  
BO : Björgunarp  
R : Reikskynjari  
NF : Gólfniðurfall  
SL : Handsökkvitæki  
ST : Stjórnstöð brunaviðvörðunarkerfis.

Breyting 01.07.19 - C: Vélræn loftræsting bætt inn í eldhúsinnréttingar.			
Breyting 26.06.19 - B: Björgunarp fjarlægð. Allir gluggar með opnanleg fóg eru núna í sömu stærð. Munaskápar í stofa/eldun fjarlægðir. Sjúkrabaðkar sýnt með brotinni línu. Slár við klösett fjarlægð.			
Breyting 04.06.19 - A: Málsetningar sýndar þar sem byggingin fer út fyrir byggingareit. Flísalögn tekin út og texti færður til fyrir sýnileika.			
Höfundur: <i>[Signature]</i> 0412673649			
Heiti verks: Öldugata 45, Búsetukjarni.			
Verkefni: Öldugata 45, Búsetukjarni.			
Heiti teikningar: Grunnmynd			
Dags: 06.05.2019	Hanna: SPJ	Yfirfari: SPJ	Teiknað: SPJ
<b>Sturla Þór Jónsson Arkitekt FAI</b>			
Styrimannastigur 13, 101 Reykjavík, Sími 695-1752, sturla.jonsson@gmail.com, KT:280465-4459			
Bláseturó:	Mækkvæði:	Verknúmer:	Númer teikningar:
A2	1:100	1102	1102-01-02
C			

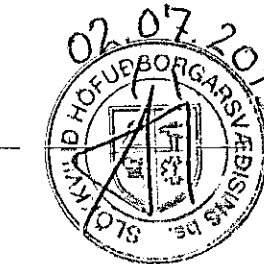

*[Signature]*