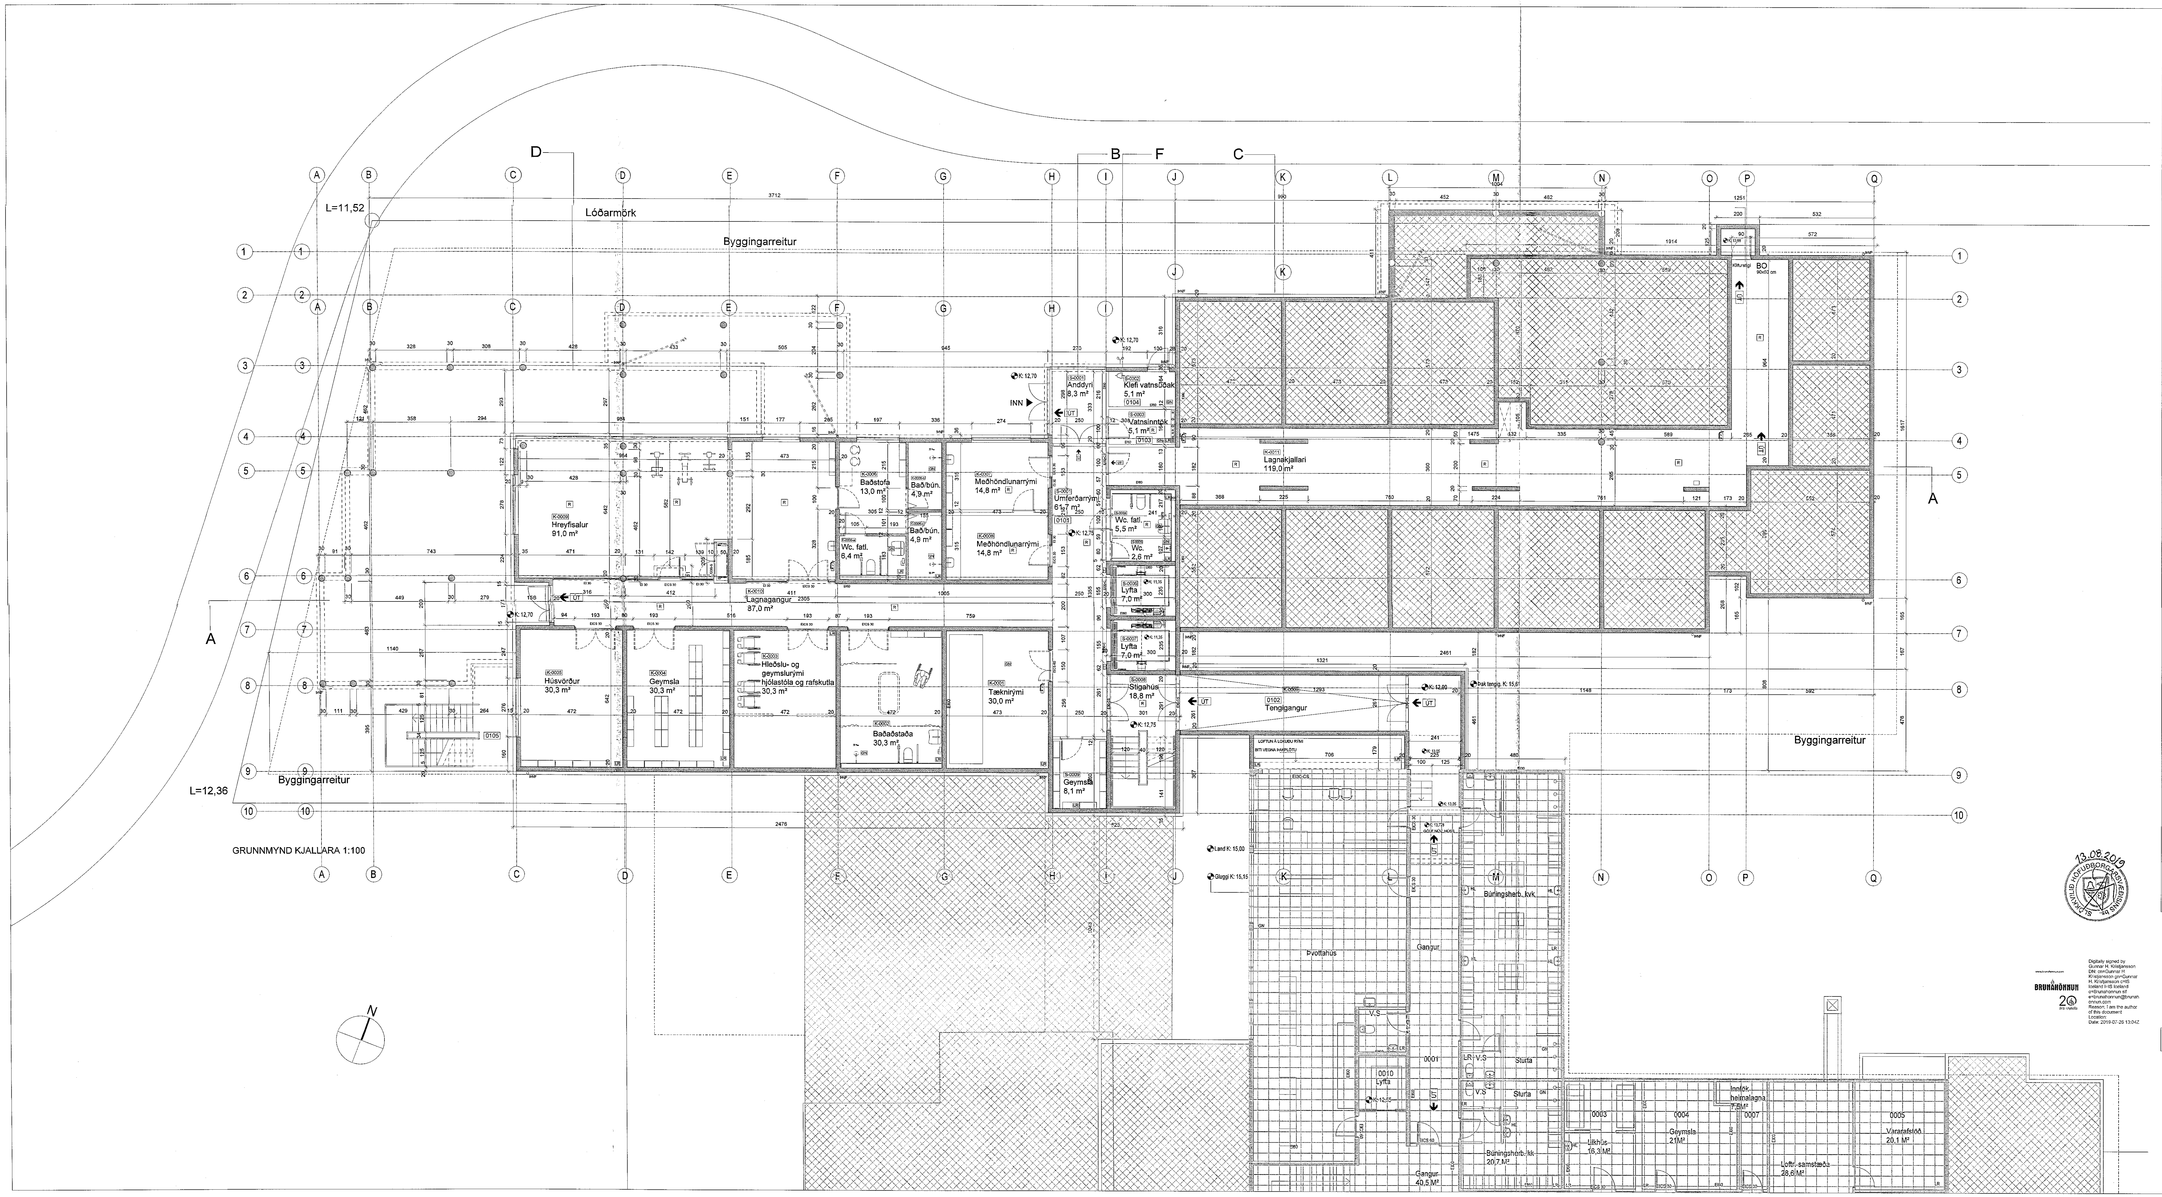
L=11,52
Lóðarmörk
Byggingarreitur
L=12,36
Byggingarreitur
GRUNNMYND KJALLARA 1:100
Hreyfisalur 91,0 m²
Baðstofa 13,0 m²
Baðrún. 4,9 m²
Meðhöndlunarrými 14,8 m²
Wc, fatl. 6,4 m²
Lagnaganga, 2305 87,0 m²
Hljóðsíu- og geymslurými hólastóla og rafskutla 30,3 m²
Hússvörður 30,3 m²
Geymsla 30,3 m²
Baðaðstaða 30,3 m²
Tæknirými 30,0 m²
Geymsla 8,1 m²
Andyri 9,3 m²
Kleif vatnsöak 5,1 m²
Vatnsinntak 5,1 m²
Umferðarrými 61,7 m²
Wc, fatl. 5,5 m²
Wc 2,8 m²
Lyfta 7,0 m²
Lyfta 7,0 m²
Stigahús 18,8 m²
Tenglagangur
Lagnakjallari 119,0 m²
INN
ÚT
Byggingarreitur
Landi K: 15,00
Sjógi K: 15,15
Bílastæði
Bílastæði
Bílastæði