1907217 19.08.2019

Samþykkt þann
21. ágú. 2019
Byggingafulltrúinn í Hafnarfirði

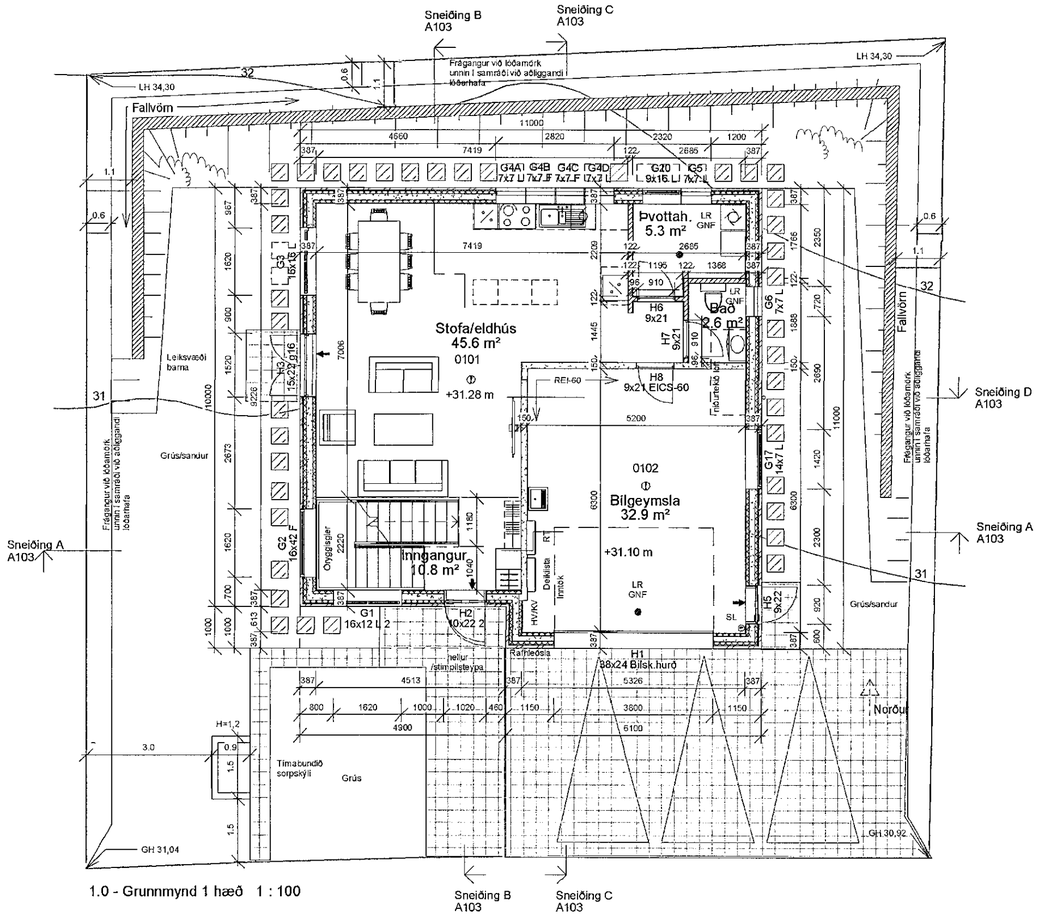

1.0 - Grunnmynd 1 hæð 1 : 100

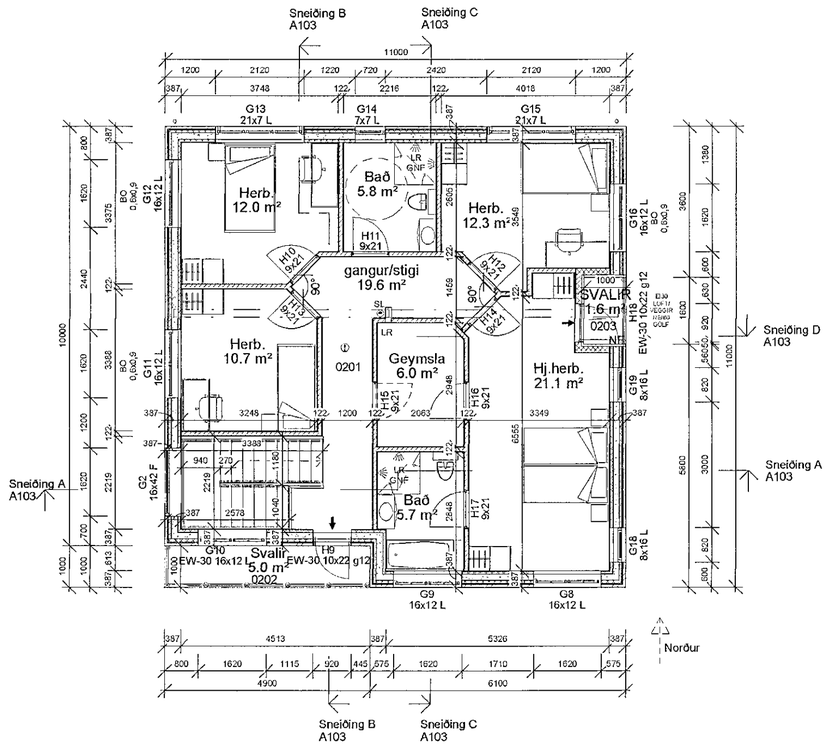

2.0 - Grunnmynd 2 hæð 1 : 100

BREYTINGAR:

NR.	DAGS	Sign	BREYTING

K.J. ARK slf. **650319-0360**

Tel. 899 3234
Tel. 897 0375
E-mai. jon@kjhonnun.is

HÖNNUN - SKIPULAG - RÁÐGJÖF

Kjartan Rafnson Fi/DSA 270365-3539
Jón Magnús Halldórsson Byggingafr.BTH 091162-3509

S.þ.
Verk

Malarskarð 16

14.08.2019 SLÖKKVILIÐ HÖFUÐBORGARSVÆÐISINS BSI

Teikning
Grunnmynd

Kvarði
1 : 100

Dags.
14.08.2019
Teiknað af
jmh

TEIKNING NR.
A102