


Samþykkt þann
19. júní 2019
Byggingaálfuráðgjafi í Hafnarfjörð

Tákn

GN	= Gólfborðfall	Brunatákn	
HN	= Þakborðfall	Veggir og hæðskil	
SN	= Svafullborðfall	E100	
LR	= Lofttréssing	E100	
VLR	= Vöðruvél lofttréssing	A-E120	
PK	= Þöskkasar	RE100	
NL	= Neyðarfás	RE120	
BO	= Þjófvarnarpöng	A-REIM20	
R	= Reykiskýmpill	Harðir	
HSL	= Handstökkuvæði	E100-CS	
UT	= Merkjur útgangur	E100-CS	
HV	= Hítavella	E100-CS	
VV	= Vöðruvella	E100-CS	
RR	= Rafmagnsvella	E100-CS	
UK	= Útkrani	E100-CS	
DS	= Dynasími	Gluggar	
		E30	
[BO]	= Feilslétt við þjófvarnarpöng		
[BR]	= Brunastanga		
[S]	= Stigleiða		
[S-]	= Stigleiða út		
[S+]	= Stigleiða brunavörðunarkerfis		
[I]	= Inntak		
[B]	= Bilastöð fyrir fátala		

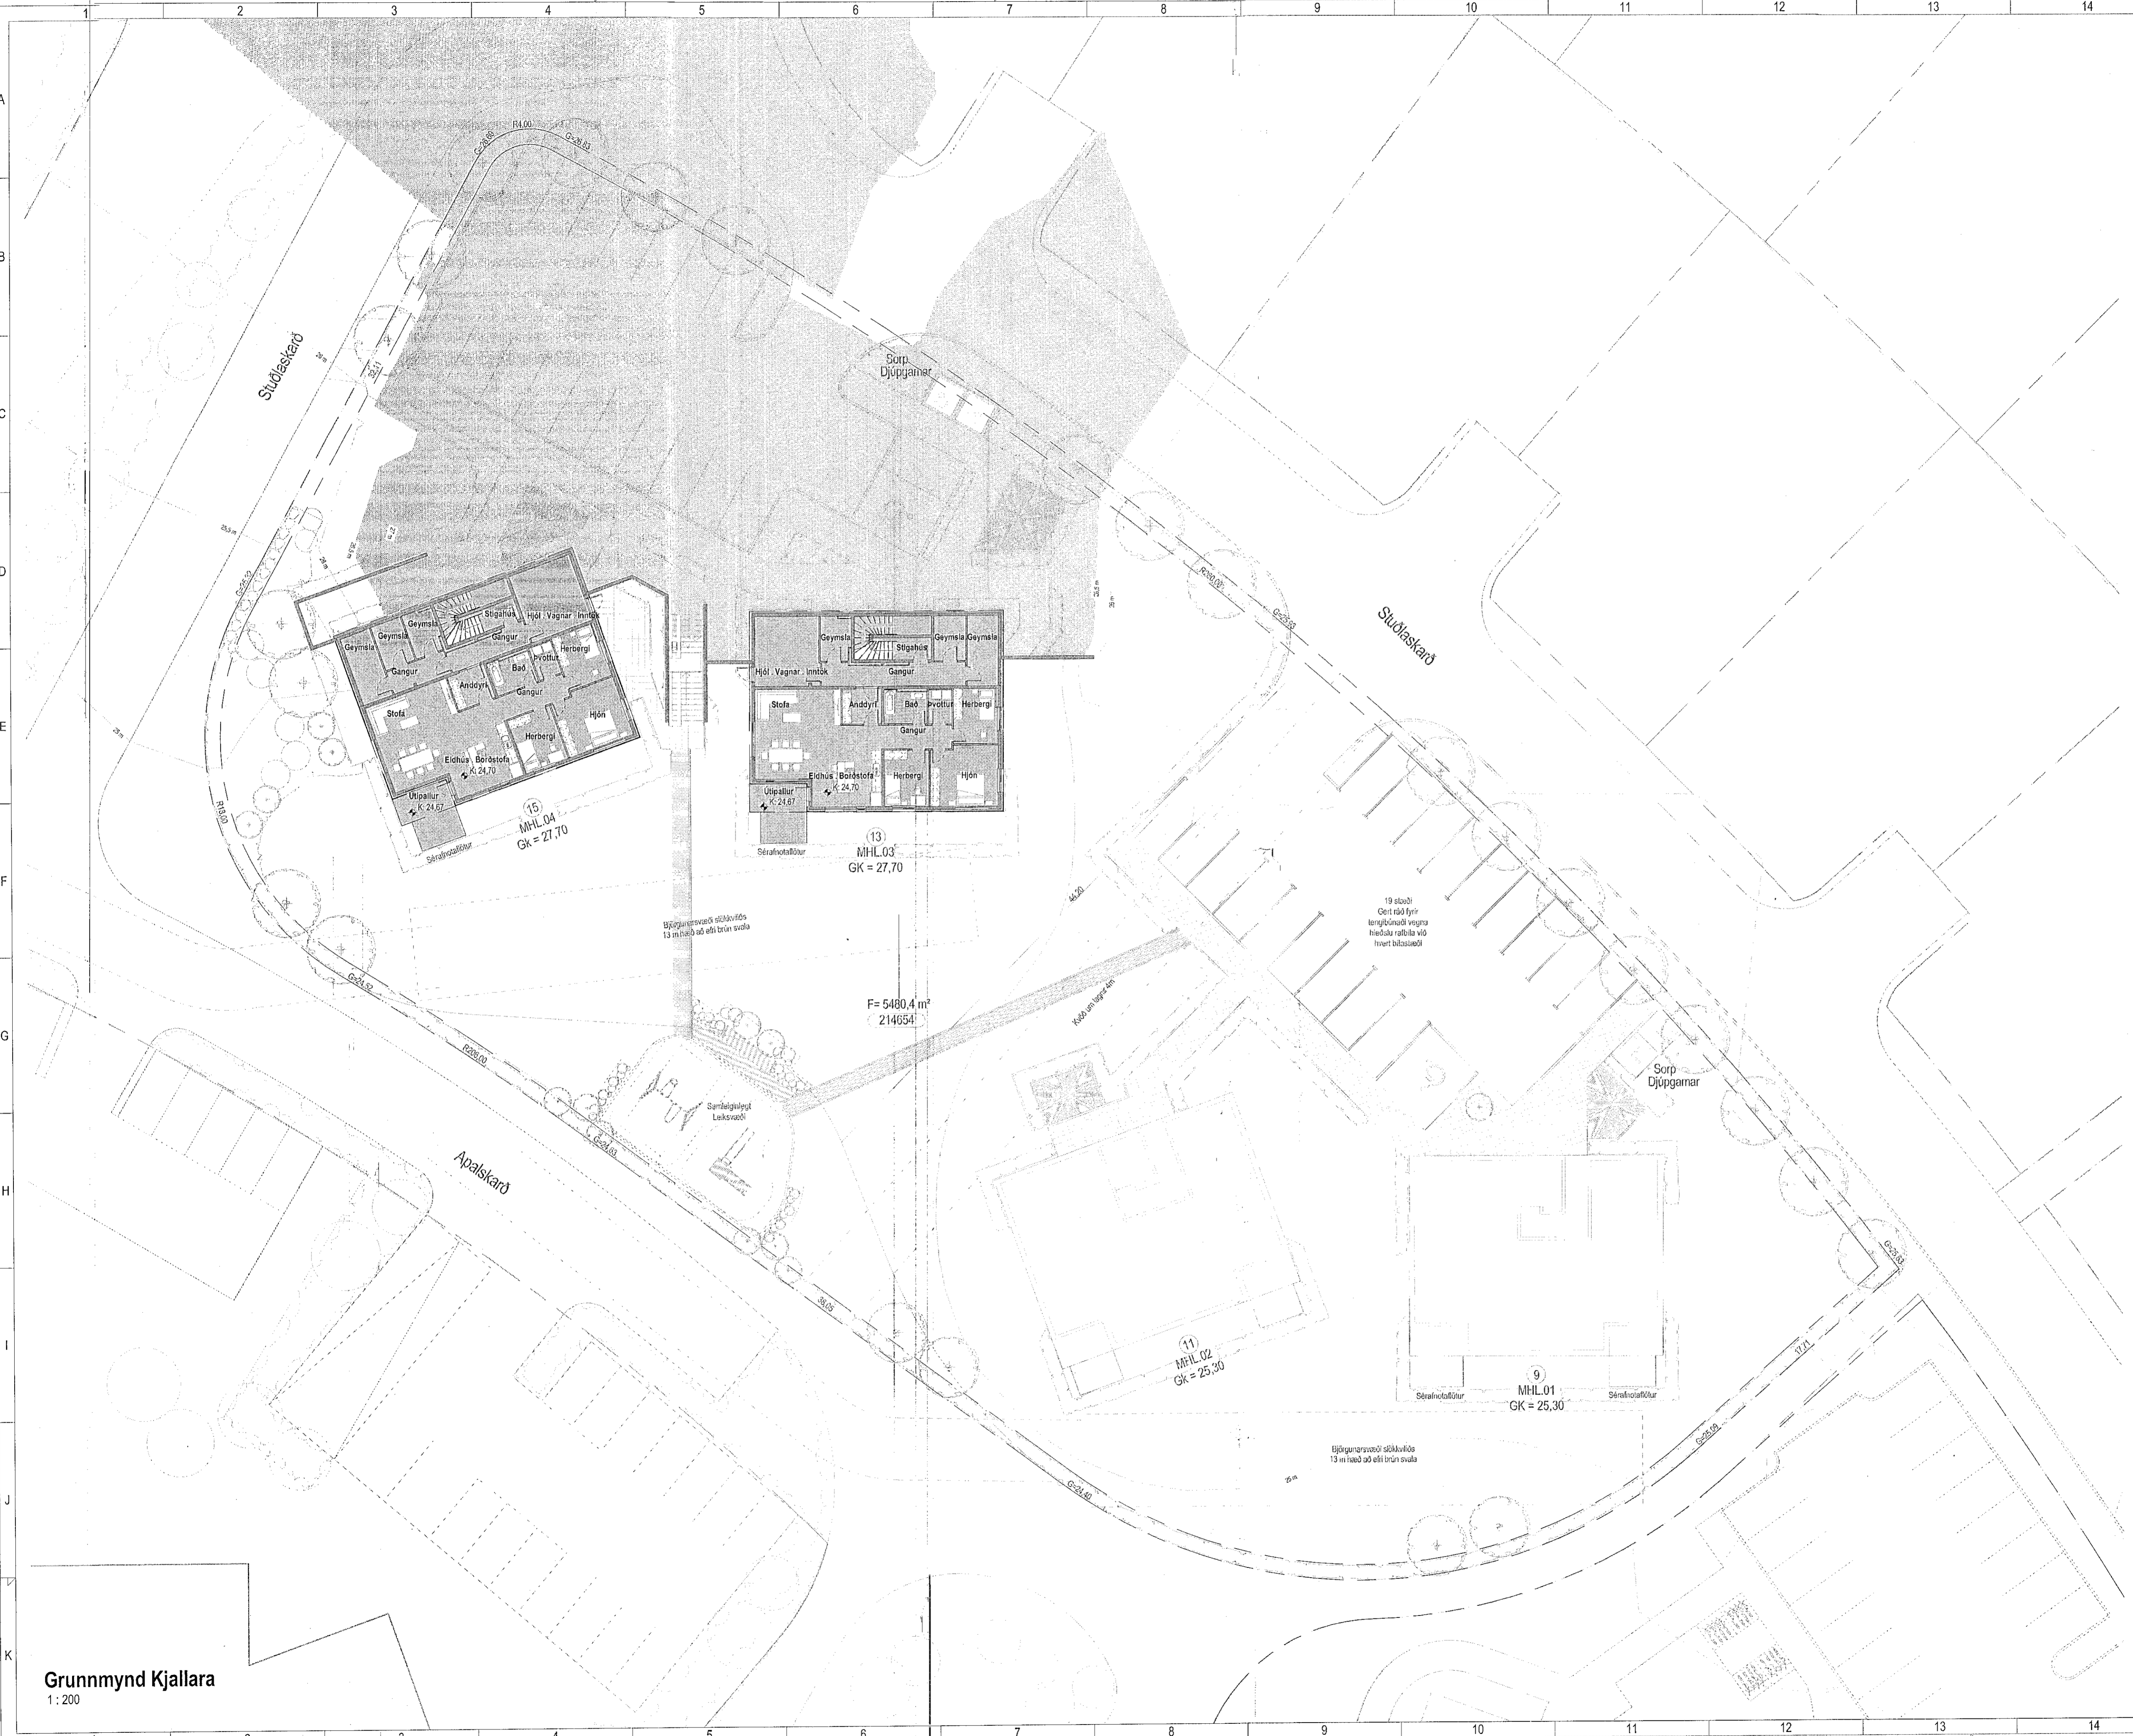

Digitally signed by Gunnar H. Kristjánsson DN: cn=Gunnar H. Kristjánsson, o=Kjallara, ou=Kjallara, email=gunnar.h.kristjansson@kjallara.is Reason: I am the author of this document Date: 2019.06.11 10:58Z

BRUKAÐHÖNNUN
20

Útg.	Dags.	Lýsing	Nafn

KRARK Kristinn Ragnarsson arkitekt ehf.
Hilöasmári 19 - 2.hæð, 201 Köpavogur, Ísland
S. 564.2255, Fax. 544.4225
Kl. 581298.3559 - www.krark.is - krark@krark.is

Stuðlaskarð 9-15
Hafnarfjörður

Landnúmer: 214854 Staðgreinir: 1400-1-56600090

Fjölbýlishús

Grunnmynd kjallara
Aðaluppdráttir

Hönnun:	MS,RCM	Verknúmer:	16088F
Verkefnastjórn:	RCM	Mælikvarði:	
Teknað:	MS	Dagsetning:	11.03.2019
Yfirfarið:	RCM	Blað:	Útgáfa:

Samþykkt:
Kristinn Ragnarsson
Kl. 120944.2669

AS101

Grunnmynd Kjallara
1:200