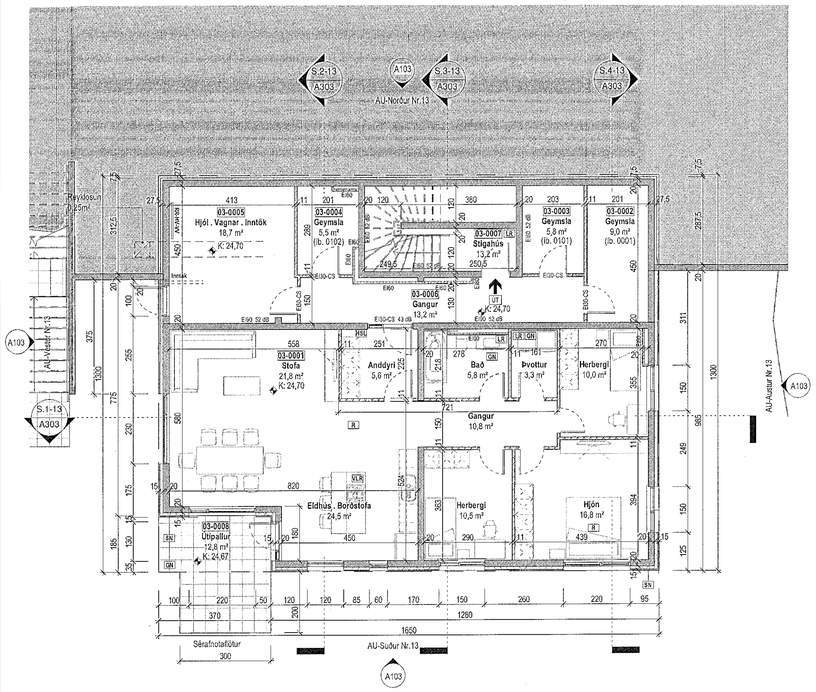

Grunnmynd kjallara
1 : 100

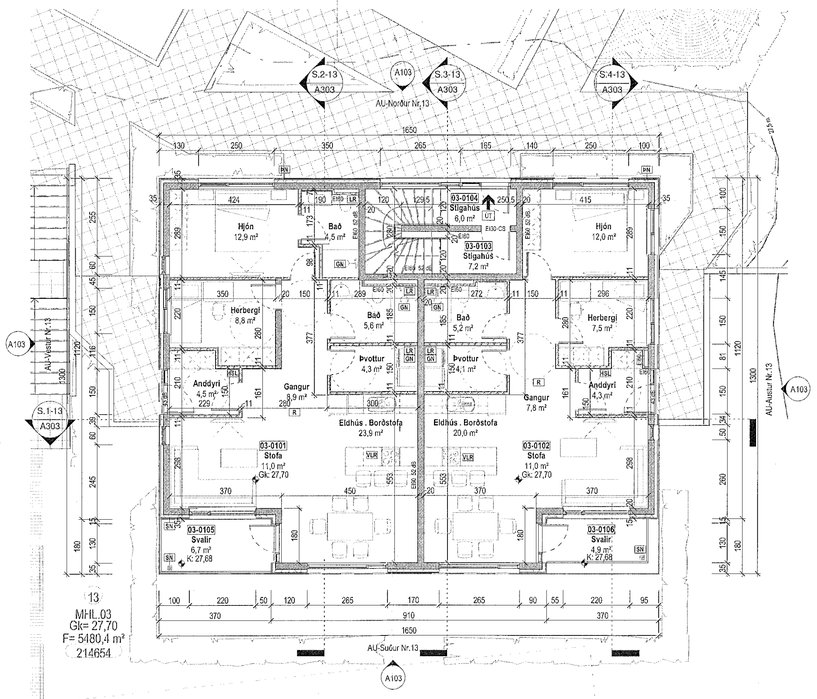

Grunnmynd 1. hæð
1 : 100

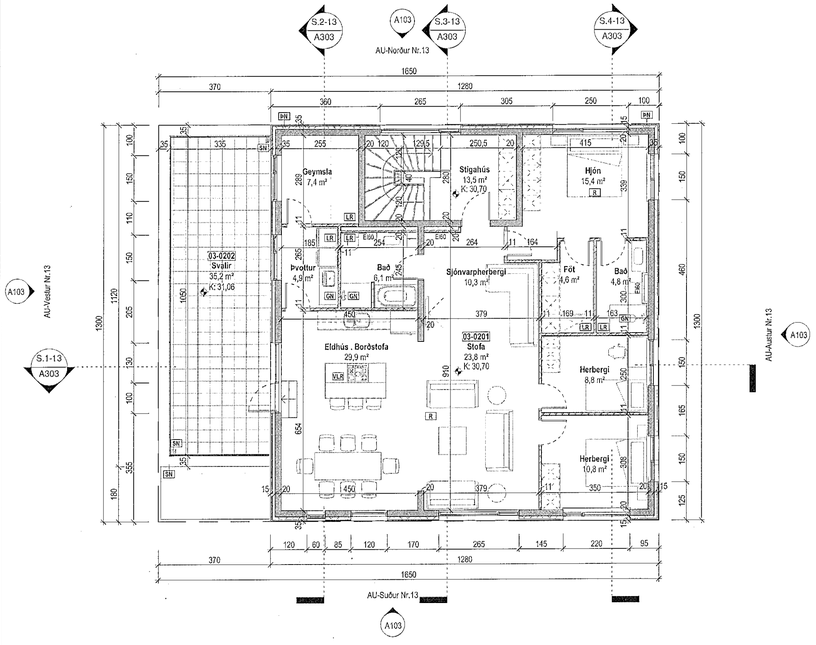

Grunnmynd 2. hæð
1 : 100

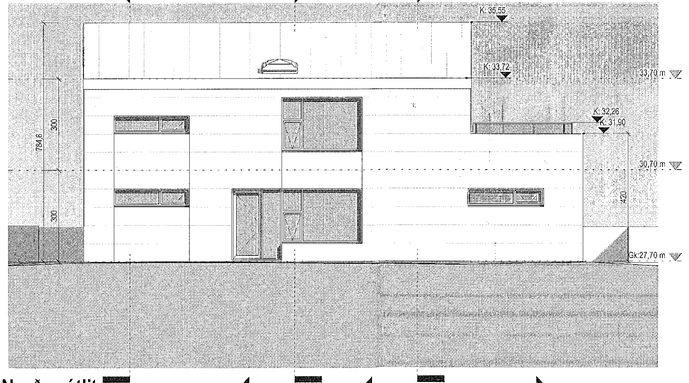

Norður útlit
1 : 100

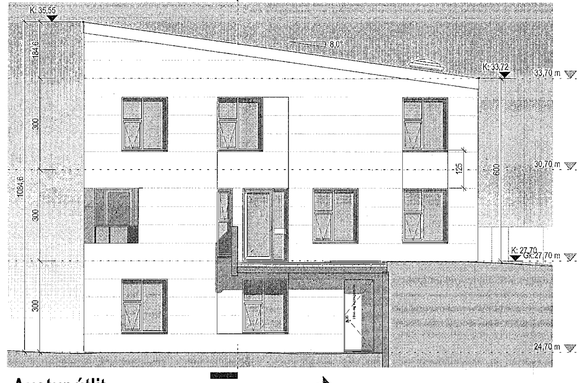

Austur útlit
1 : 100

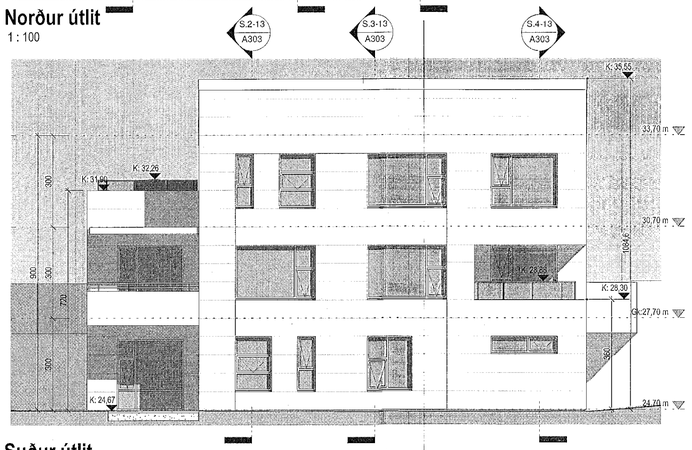

Suður útlit
1 : 100

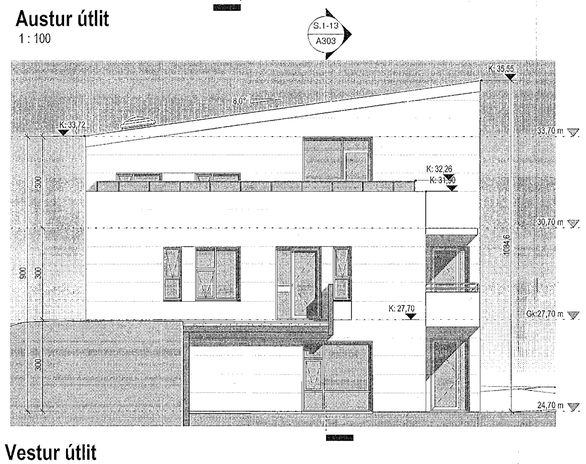

Vestur útlit
1 : 100

Samþykkt þann
19. júní 2019
Byggingafulltrúinn í Hafnarfirði

Tákn

GN	= Gólfniðurfall	**Brunatákn**
ÞN	= Þakniðurfall	
SN	= Svalaniðurfall	**Veggir og hæðaskil**
LR	= Loftræsting	EI60
VLR	= Vélknúin loftræsing	EI90
ÞK	= Póstkassar	A-EI60
NL	= Neyðarljós	A-EI120
BO	= Björgunarop	REI60
R	= Reykskynjari	REI120
HSL	= Handslökkvitæki	A-REIM120
ÚT	= Merktur útgangur	
HV	= Hitaveita	
VV	= Vatnsveita	**Hurðir**
RR	= Rafmagnsveita	EI30-CS
ÚK	= Útkrani	EI30-CS
DS	= Dyrasími	EI60-CS
BO	= Fellistigi við björgunarop	**Gluggar** E30
	= Brunaslanga	
	= Stigleiðsla	
	= Stigleiðsla út	
1	= Stjórnstöð brunaviðvörunarkerfis	
	= Inntak	
	= Bílastæði fyrir fatlaða	

BRUNAHÖNNUN 2000
Digitally signed by Gunnar H. Kristjansson
DN: cn=Gunnar H. Kristjansson c=IS o=Brunahonnun ehf. e=brunahonnun@brunahonnun.com
Reason: I am the author of this document
Location:
Date: 2019-06-11 10:54Z

Útg.	Dags.	Lýsing	Nafn

KRark
Kristinn Ragnarsson arkitekt ehf.
Hlíðasmári 19 - 2.hæð . 201 Kópavogur . Ísland
S. 564 2255 . Fax. 544 4225
Kt. 581298 3589 . www.krark.is . krark@krark.is

Stuðlaskarð 9-15

Hafnarfjörður

Landnúmer: 214654 | **Staðgreinir:** 1400-1-5600090

Fjölbýlishús

Nr.13-Mhl.03_Grunnmynd og útlit

Aðaluppdrættir

Hönnun:	MS,RCM	**Verknúmer:**	16088IF
Verkefnastjóri:	RCM	**Mælikvarði:**	
Teiknað:	MS	**Dagsetning:**	11.03.2019
Yfirfarið:	RCM	**Blað:**	**Útgáfa:**
Samþykkt: Kristinn Ragnarsson Kt. 120944.2669		A103	

Copyright © KRark . Hönnuður áskilur sér allan rétt á teikningum - Fjölföldun er háð skriflegu samþykki

Plot: 05.03.2019
Save: 7.6.2019 12:34:16
Skrá: C:\Verkefni\16088IF-Stuðlaskarð 9-15 Hafn\16088IF-Stuðlaskarð 9-15 Haf-MS.rvt
A1