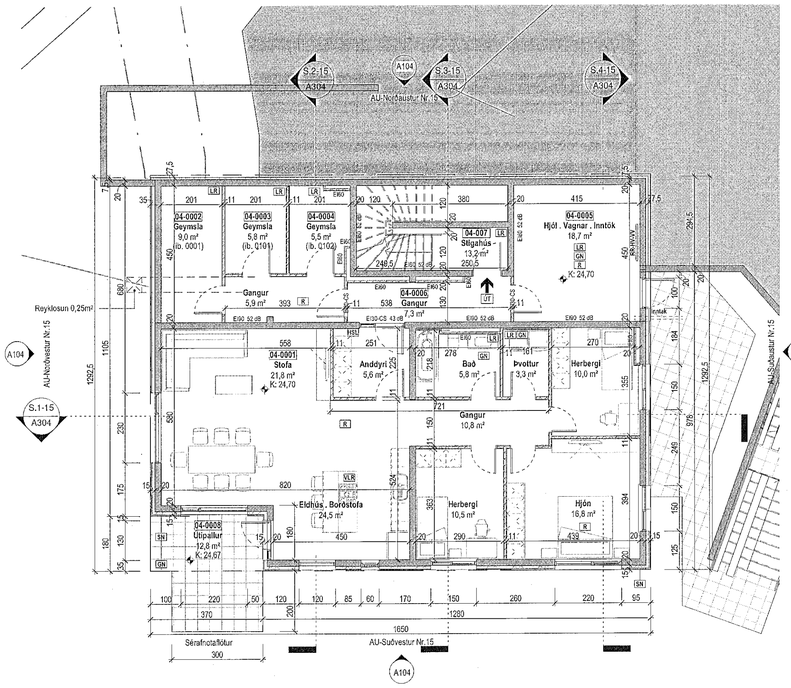

Grunnmynd kjallara
1 : 100

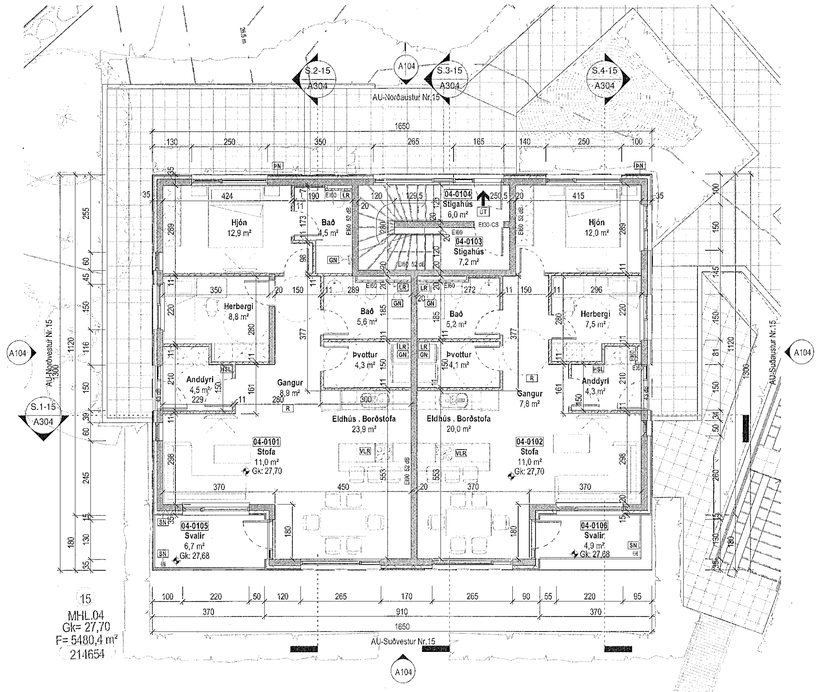

Grunnmynd 1. hæð
1 : 100

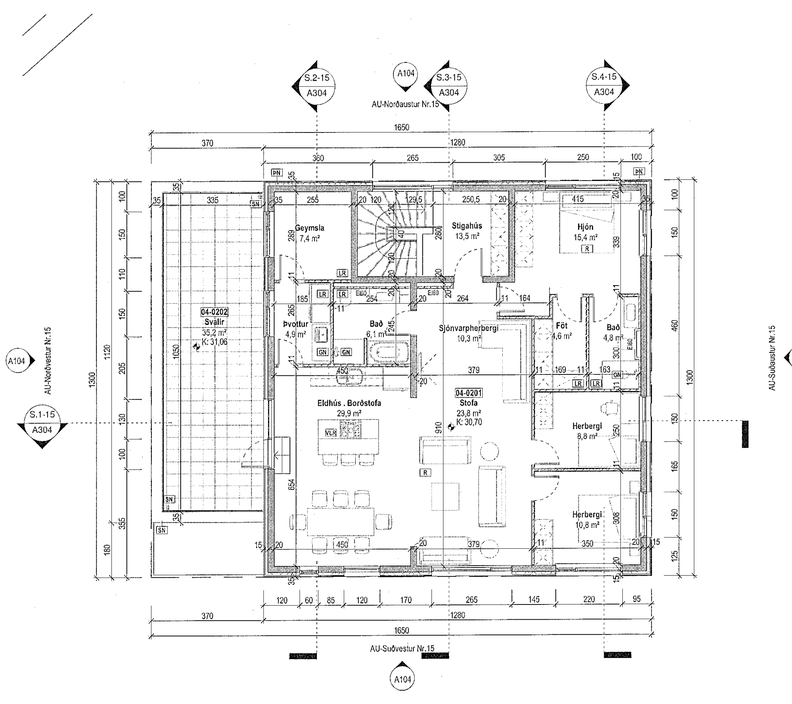

Grunnmynd 2. hæð
1 : 100

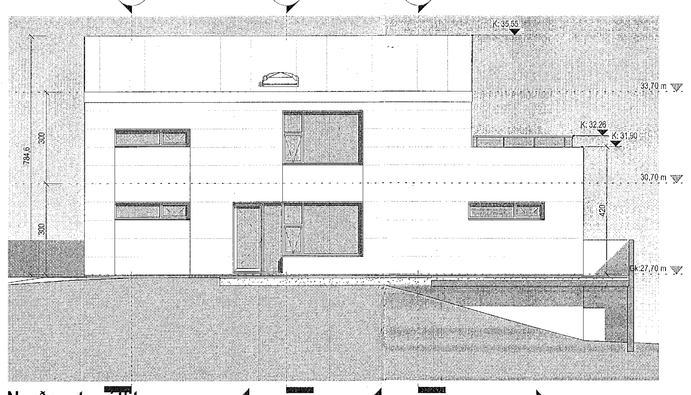

Norðaustur útlit
1 : 100

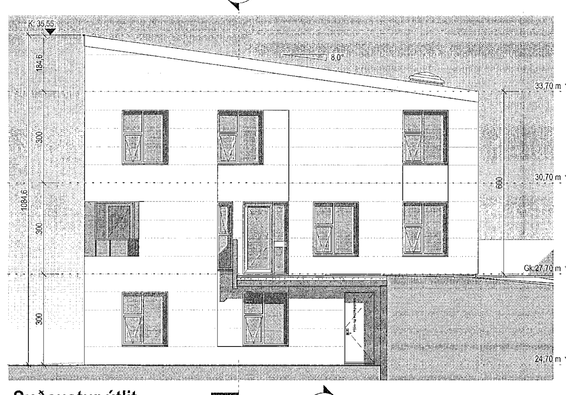

Suðaustur útlit
1 : 100

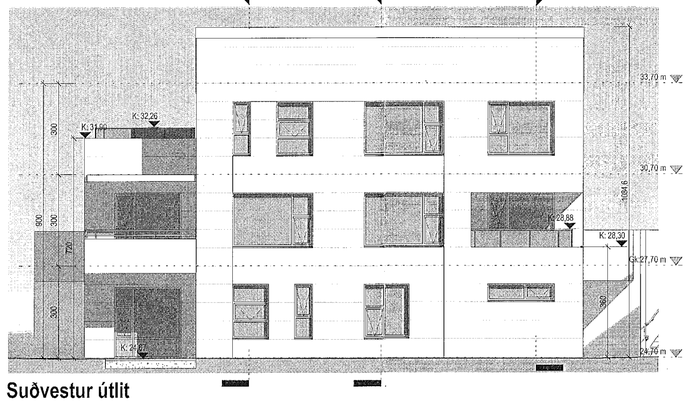

Suðvestur útlit
1 : 100

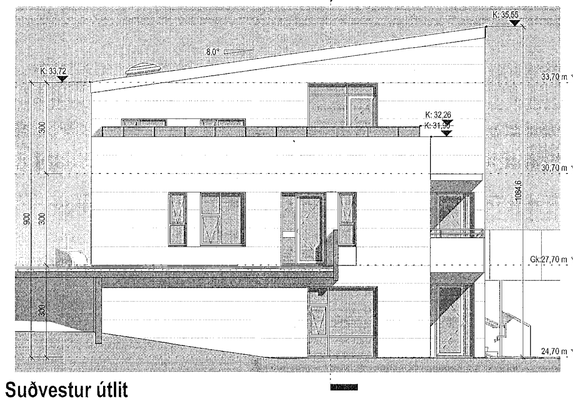

Suðvestur útlit
1 : 100

Samþykkt þann
19. júní 2019
Byggingafulltrúinn í Hafnarfirði

Tákn

GN	= Gólfniðurfall	**Brunatákn**	
ÞN	= Þakniðurfall		
SN	= Svalaniðurfall	**Veggir og hæðaskil**	
LR	= Loftræsting	EI60	A-EI60
VLR	= Véltúrkin loftræsting	EI90	A-EI120
PK	= Póstkassar	EI120	A-REI60
NL	= Neyðarljós	REI60	A-REI120
BO	= Björgunarop	REI120	A-REIM120
R	= Reykskynjari	HSL	= Handslökkvitæki
ÚT	= Merktur útgangur	HV	= Hitaveita
VV	= Vatnsveita	**Hurðir**	
RR	= Rafmagnsveita	EI30-CS	
ÚK	= Útikrani	EI30-CS	
DS	= Dyrasími	EI60-CS	
80	= Fellistigi við björgunarop	**Gluggar**	
	= Brunaslanga	E30	
	= Stigleiðsla		
	= Stigleiðsla út		
1	= Stjórnstöð brunaviðvörunarkerfis		
	= Inntak		
6	= Bílastæði fyrir fatlaða		

Útg.	Dags.	Lýsing	Nafn

KRark
Kristinn Ragnarsson arkitekt ehf.
Hlíðasmári 19 - 2.hæð . 201 Kópavogur . Ísland
S. 564 2255 . Fax. 544 4225
Kt. 581298-3589 . www.krark.is . krark@krark.is

Stuðlaskarð 9-15

Hafnarfjörður

Landnúmer: 214654 | **Staðgreinir:** 1400-1-56600090

Fjölbýlishús

Nr.15-Mhl.04_Grunnmynd og útlit

Aðaluppdrættir

Hönnun:	MS.RCM	**Verknúmer:**	16088IF
Verkefnastjóri:	RCM	**Mælikvarði:**	
Teiknað:	MS	**Dagsetning:**	11.03.2019
Yfirfarið:	RCM	**Blað:**	**Útgáfa:**
Samþykkt: Kristinn Ragnarsson Kt. 120944.2669		A104	

Digitally signed by Gunnar H. Kristjansson
DN: cn=Gunnar H. Kristjansson gn=Gunnar H. Kristjansson c=IS
Iceland l=IS Iceland o=Brunahönnun slf
e=brunahonnun@brunahonnun.com
Reason: I am the author of this document
Location:
Date: 2019-06-12 14:19Z

BRUNAHÖNNUN 20 ára reynsla

0 1 2 3 4 5 m
1:100

Copyright © KRark . Hönnuður áskilur sér allan rétt á teikningum - Fjölföldun er háð samþykki

Plot: 06.03.2019
Save: 7.6.2019 12:34:20
Skrá: C:\Verkefni\16088IF-Stuðlaskarð 9-15 Haf\16088IF-Stuðlaskarð 9-15 Haf-MS.rvt