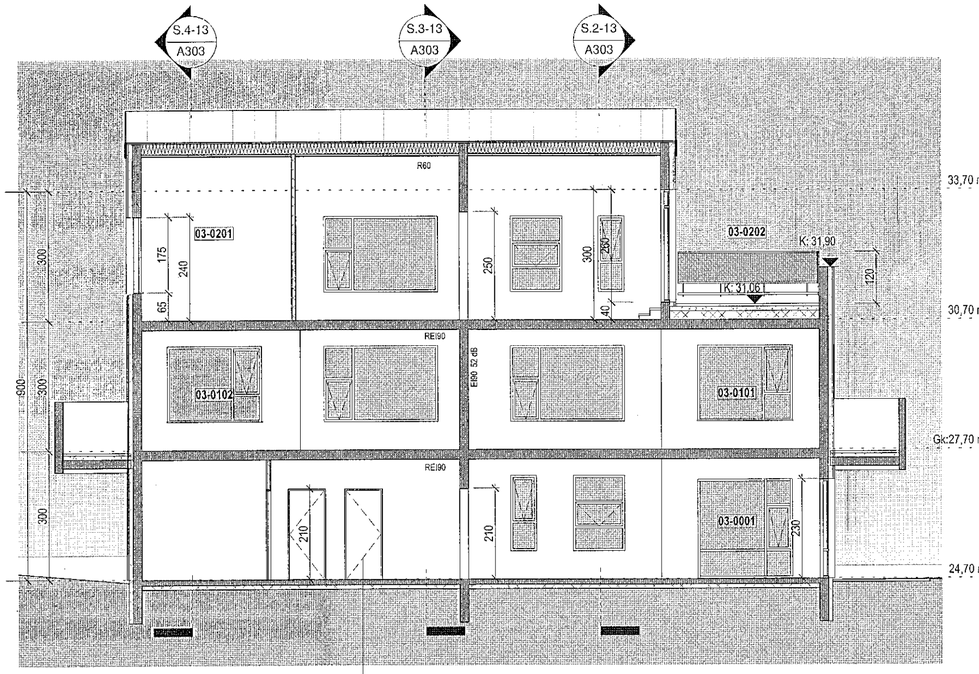

Snið 1
1 : 100

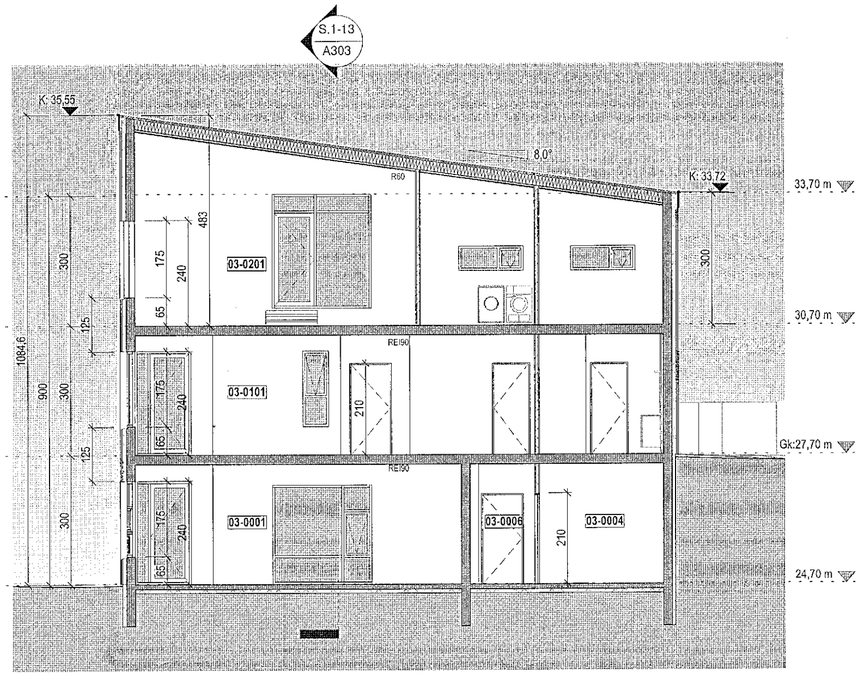

Snið 2
1 : 100

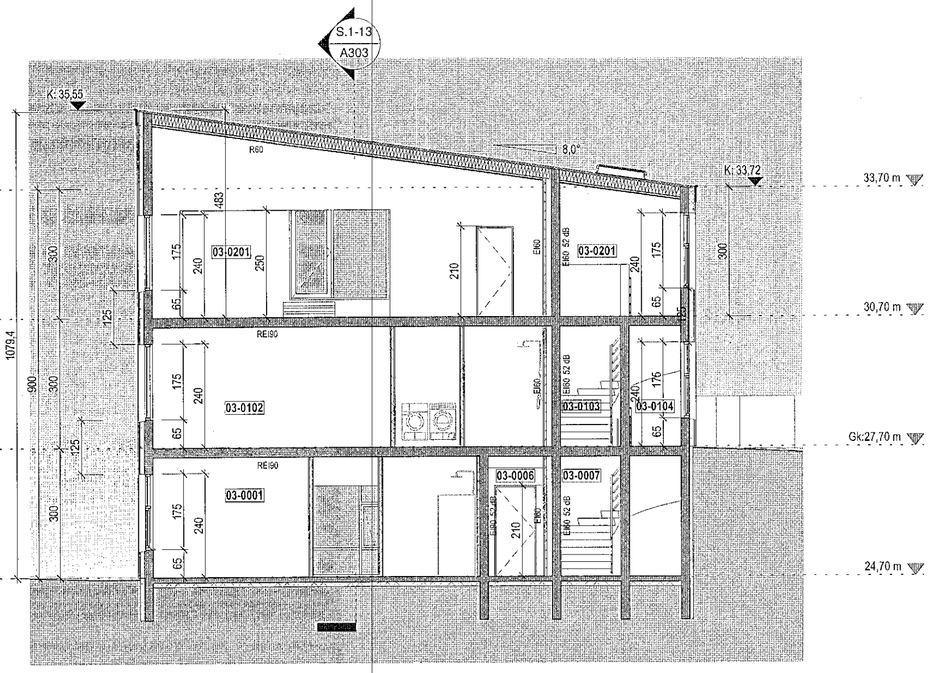

Snið 3
1 : 100

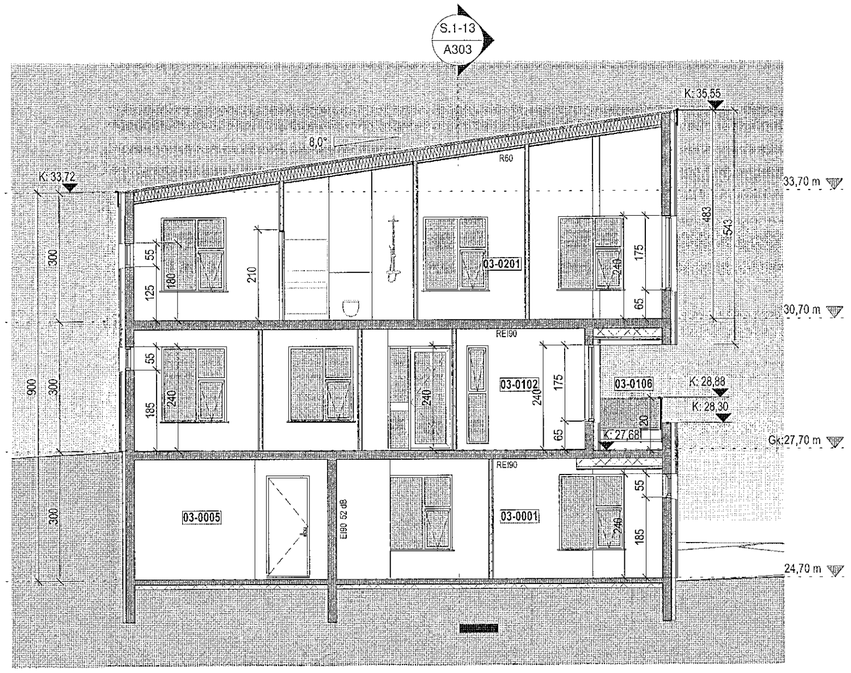

Snið 4
1 : 100

Samþykkt þann
19. júní 2019
Byggingafulltrúinn í Hafnarfirði

Tákn

GN	= Gólfniðurfall	
ÞN	= Þaknlðurfall	
SN	= Svalanlðurfall	
LR	= Loftræsting	
VLR	= Vélknún loftræsting	
PK	= Póstkassar	
NL	= Neyðarljós	
BO	= Björgunarop	
R	= Reykskynjari	
HSL	= Handslökkvitæki	
ÚT	= Merktur útgangur	
HV	= Hitaveita	
VV	= Vatnsveita	
RR	= Rafmagnsveita	
ÚK	= Útikrani	
DS	= Dyrasími	
	= Dyrasími	
	= Fellistigi við björgunarop	
	= Brunaslanga	
	= Stigleiðsla	
	= Stigleiðsla út	
	= Stjórnstöð brunaviðvörunarkerfis	
	= Inntak	
	= Bílastæði fyrir fatlaða	

Brunatákn

Veggir og hæðaskil
EI60
EI90
A-EI60
A-EI120
REI60
REI120
A-REIM120

Hurðir
E30-CS
EI30-CS
EI60-CS

Gluggar
E30

Útg.	Dags.	Lýsing	Nafn

1:100 0 1 2 3 4 5 m

KRark
Kristinn Ragnarsson arkitekt ehf.
Hlíðasmári 19 . 2.hæð . 201 Kópavogur . Ísland
S. 564.2255 . Fax. 544.4225
Kt. 581298.3589 . www.krark.is . krark@krark.is

Stuðlaskarð 9-15

Hafnarfjörður

Landnúmer:	214654	**Staðgreinir:**	1400-1-56600090

Fjölbýlishús

Nr.13-Mhl.03_Snið 1-4

Aðaluppdrættir

Hönnun:	MS.RCM	**Verknúmer:**	16088IF
Verkefnastjóri:	RCM	**Mælikvarði:**	1 : 100
Teiknað:	MS	**Dagsetning:**	11.03.2019
Yfirfarið:	RCM	**Blað:**	**Útgáfa:**
Samþykkt: Kristinn Ragnarsson Kt. 120944.2669		A303	

Digitally signed by Gunnar H. Kristjansson
DN: cn=Gunnar H. Kristjansson, gn=Gunnar H. Kristjansson, c=IS
Iceland I=IS Iceland
o=Brunahonnun slf
e=brunahonnun@brunahonnun.com
Reason: I am the author of this document
Location:
Date: 2019-06-11 10:58Z

BRUNAHÖNNUN 20 ára reynsla

Copyright © KRark _Hönnuður áskilur sér allan rétt á teikningum - Fjölföldun er háð skriflegu samþykki

Plot: 05.03.2019
Save: 7.6.2019 13:02:15

A2