


Grunnmynd 2. hæðar - 1:100

Samþykkt þann
28. ágú. 2019
Byggingafullgættur í H. Þ. Þ.

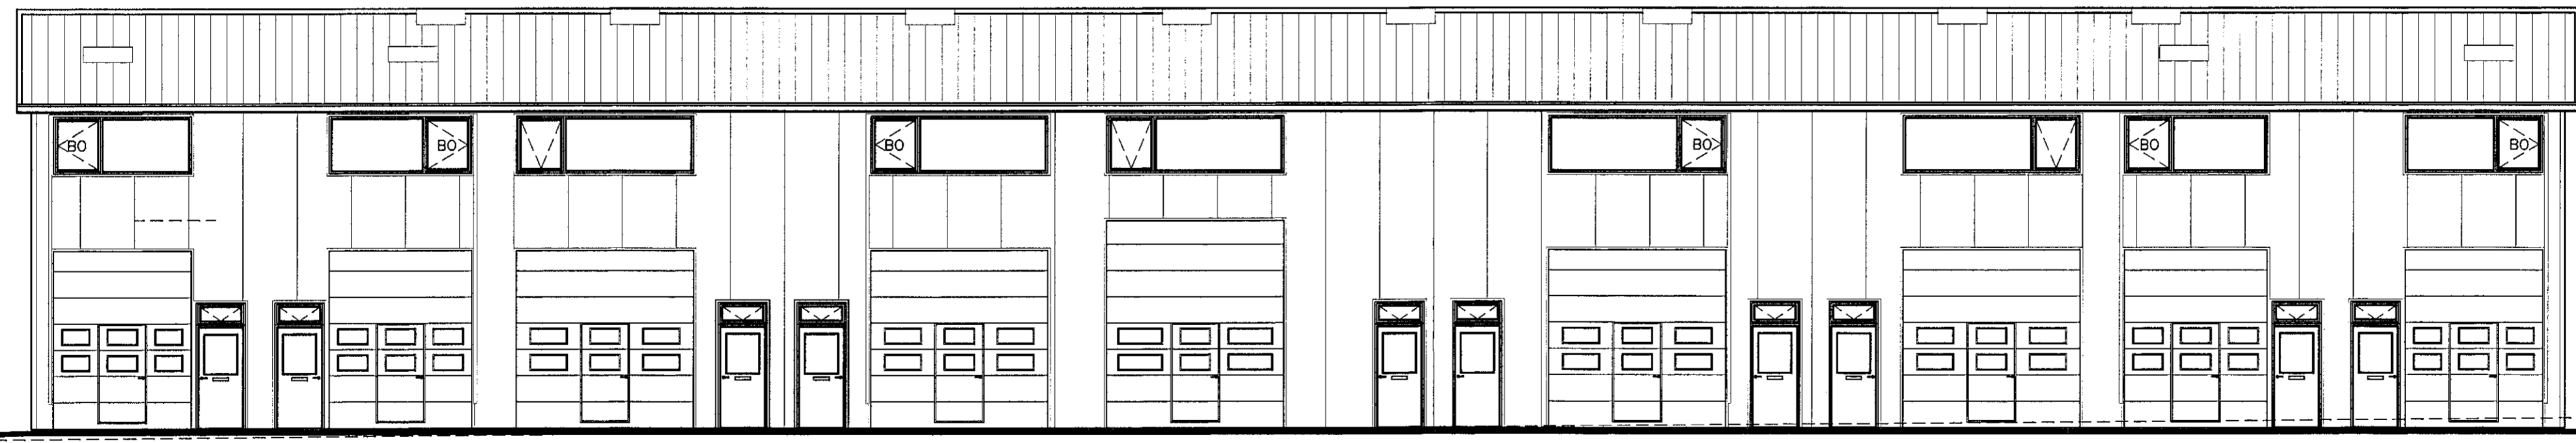

Suðurhlíð

Löðarm.
öð sunnan
17,27
17,24



Norðurhlíð

Löðarm.
öð norðan
16,45
16,52

HEILBRIGDISEFTIRLIT
HAFNARFJARÐAR-
OG KÓPAVOSSVÆÐIS
Gagnatölur 5. flokkarútsýni
27.08.2019

27.08.2019
SHS
Hafnarfirði

NR	DAGS	BREYTING
A		
B		
C		

H.S.Á. TEIKNISTOFA


VERKHEITI			
Gjáhella 17, Hafnarfirði.			
HEITI TEIKNINGAR			
Grunnmynd 2. hæðar og útlit suður/norður.			
VERK NR	TEIKN NR	KVARNR	DAGS
19-501	1303	1:100	10.03.2019
HANNAÐ	TEIKNAD	YFIRFARAD	BREYTING
HÁ	HÁ		
Aðrir teiknari			