
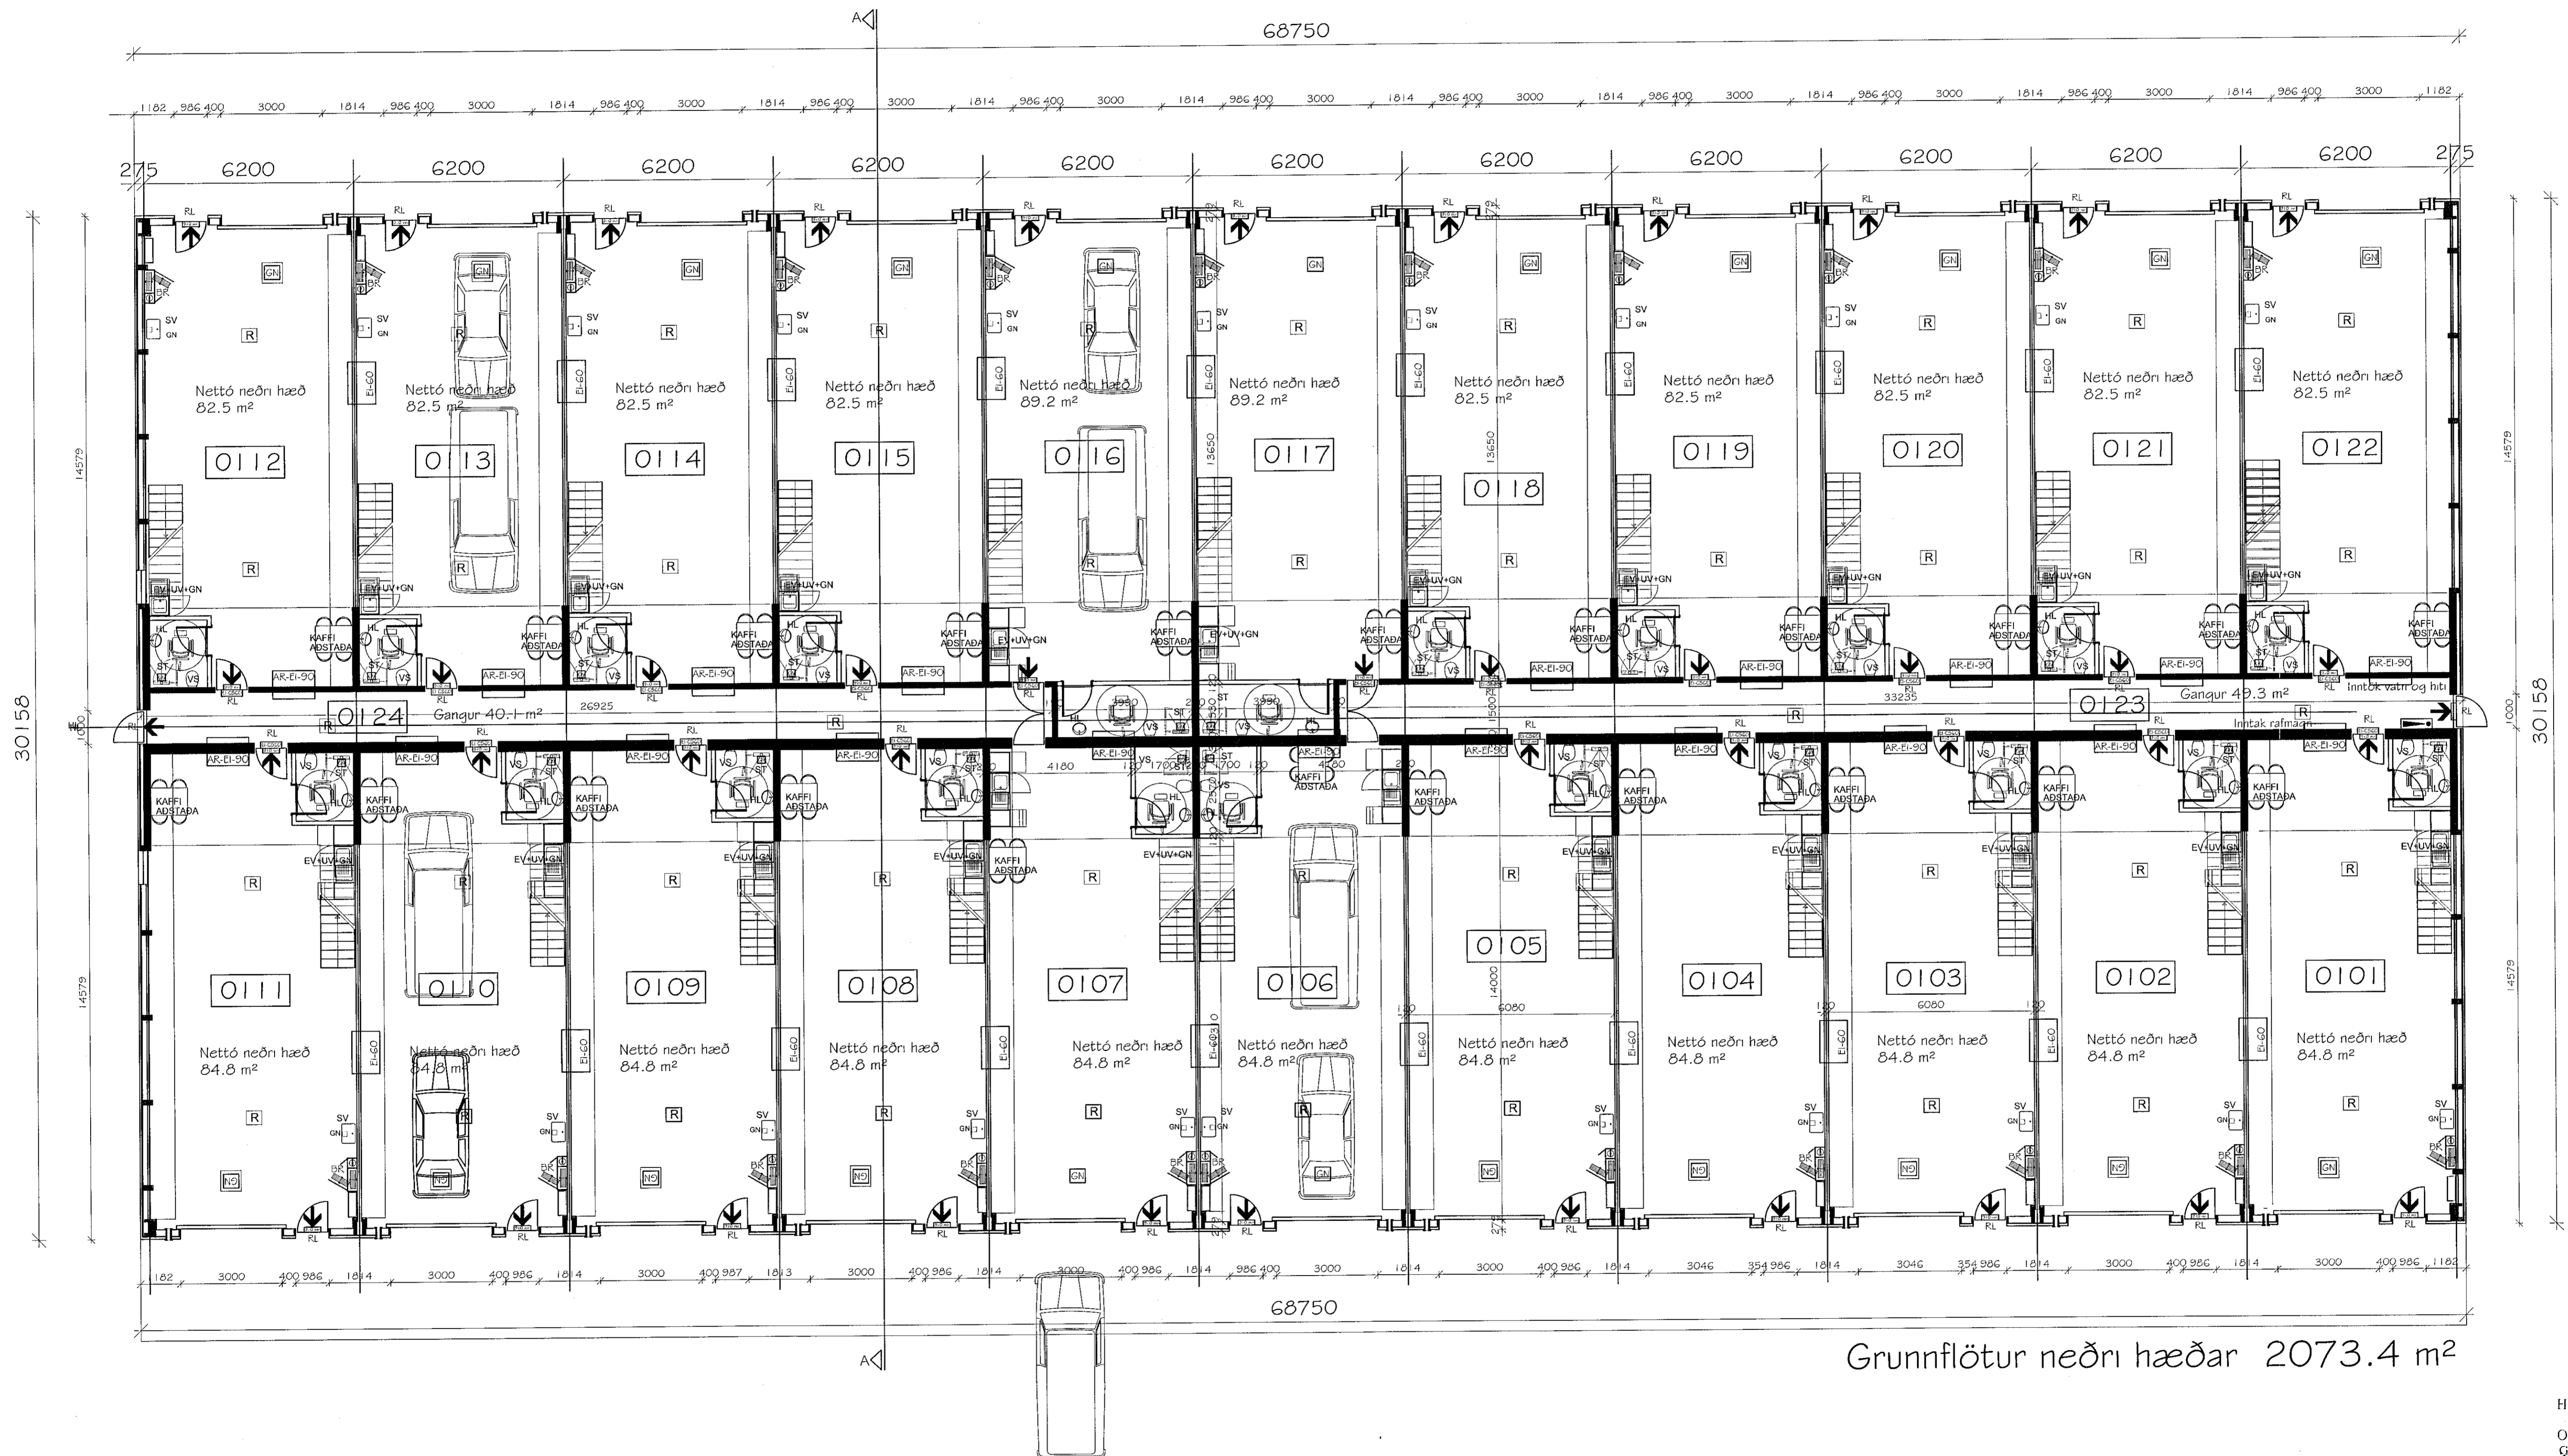


# Skýringar

Brunatákn:  
 R - burðargeta í mínútum.  
 E - heilleiki í mínútum.  
 I - einangrun í mínútum.  
 C - sjálfvirkur lokunaráæður - hurðarpumpa.  
 S - sérútbúnaður til að hindra útbreyðslu reyks og hita; reykþéttiborðar fyrir heitan og kaldan reyk.  
 A-efni, óbrennanleg byggingarefni.  
 B-efni, brennanleg byggingarefni.  
 Klæðning í flokki 1, sjá grein 148 í byggingarreglugerð.  
 Klæðning í flokki 2, sjá grein 149 í byggingarreglugerð.  
 Framleiðsla allra brunahöfandi innihurða skal vera með samþykkt frá Brunamálastofnun.

- AI EI 60 Dæmigerð veggjamerking
- ← Flóttastofna í rýmingarleiðum
- ÚT Út-ljós (EXIT) í rýmingarleiðum
- RL Rýmingarleið
- BO Björgunarp
- BR Brunaslanga a.m.k. 25 metra löng
- ! Brunavörðunarstöð tengd til viðurkennrar vaktstöðvar
- R Reykskinjari
- GN Gólfniðurfall
- LR Loftfræsing nauðsynleg
- AI EI 60 Steypdur burðarveggur
- AI EI 60 Steypdur veggur
- A2 EI 60 Léttur veggur með 60 mínútna brunatöl
- ↑ Slökkvitæki

Samþykkt þann  
 28. ágú. 2019  
 Byggingafulltrúi i SHS

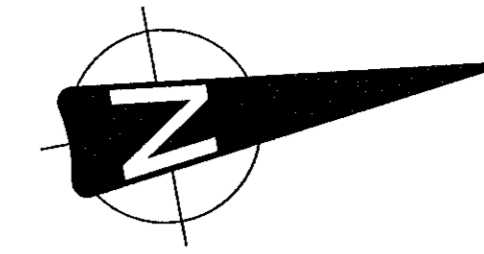

Grunnflötur neðri hæðar 2073.4 m<sup>2</sup>

27.08.2019  
 SHS  
 Ástríður Jónsdóttir

HEILBRIGGISEFTIRLIT  
 HAFNARFIJARDAR-  
 OG KÓPAVOGSSVÆÐIS  
 Gæðgættari 5 210 Garðabí  
 0618019

ÚTGÁFA	BREYTING	DAÐSETT	TEKNAÐ	YFIRFARÐ	ÚTGÁFA	BREYTING	DAÐSETT	TEKNAÐ	YFIRFARÐ

**möndull**  
 SVEINBJÖRN JÓNSSON  
 Byggingaverkfræðingur  
 Birkihlíð 8, 105 Reykjavík  
 Sími 892-7991, kt. 591184-1139

staðgreinir: 1400-1-67600250  
 landeignanúmer: L207169  
 verkkaupi: Sætoppur ehf.  
 kt. verkkaupa: 691106-0470

TEKNAÐ MHO/SVBJ  
 HANNAVA MHO/SVBJ  
 YFIRFARÐ SVBJ  
 DAGSETT JÚLÍ, 2019  
 VERKNÚMÉR 2294-15

VERKREIÐI  
 ÖSEYRARBRAUT 25, HAFNARFJ.  
 EFTI ADALTEIKNINGAR  
 TEIGNUM GRUNNMÝND JARÐHEDAR  
 ARITUNARALHÖNNUNAR

VERKJERKAUÐA 2294-15  
 BLAÐSTÆÐ A1  
 BLAÐNÚMÉR 2294-15-100