
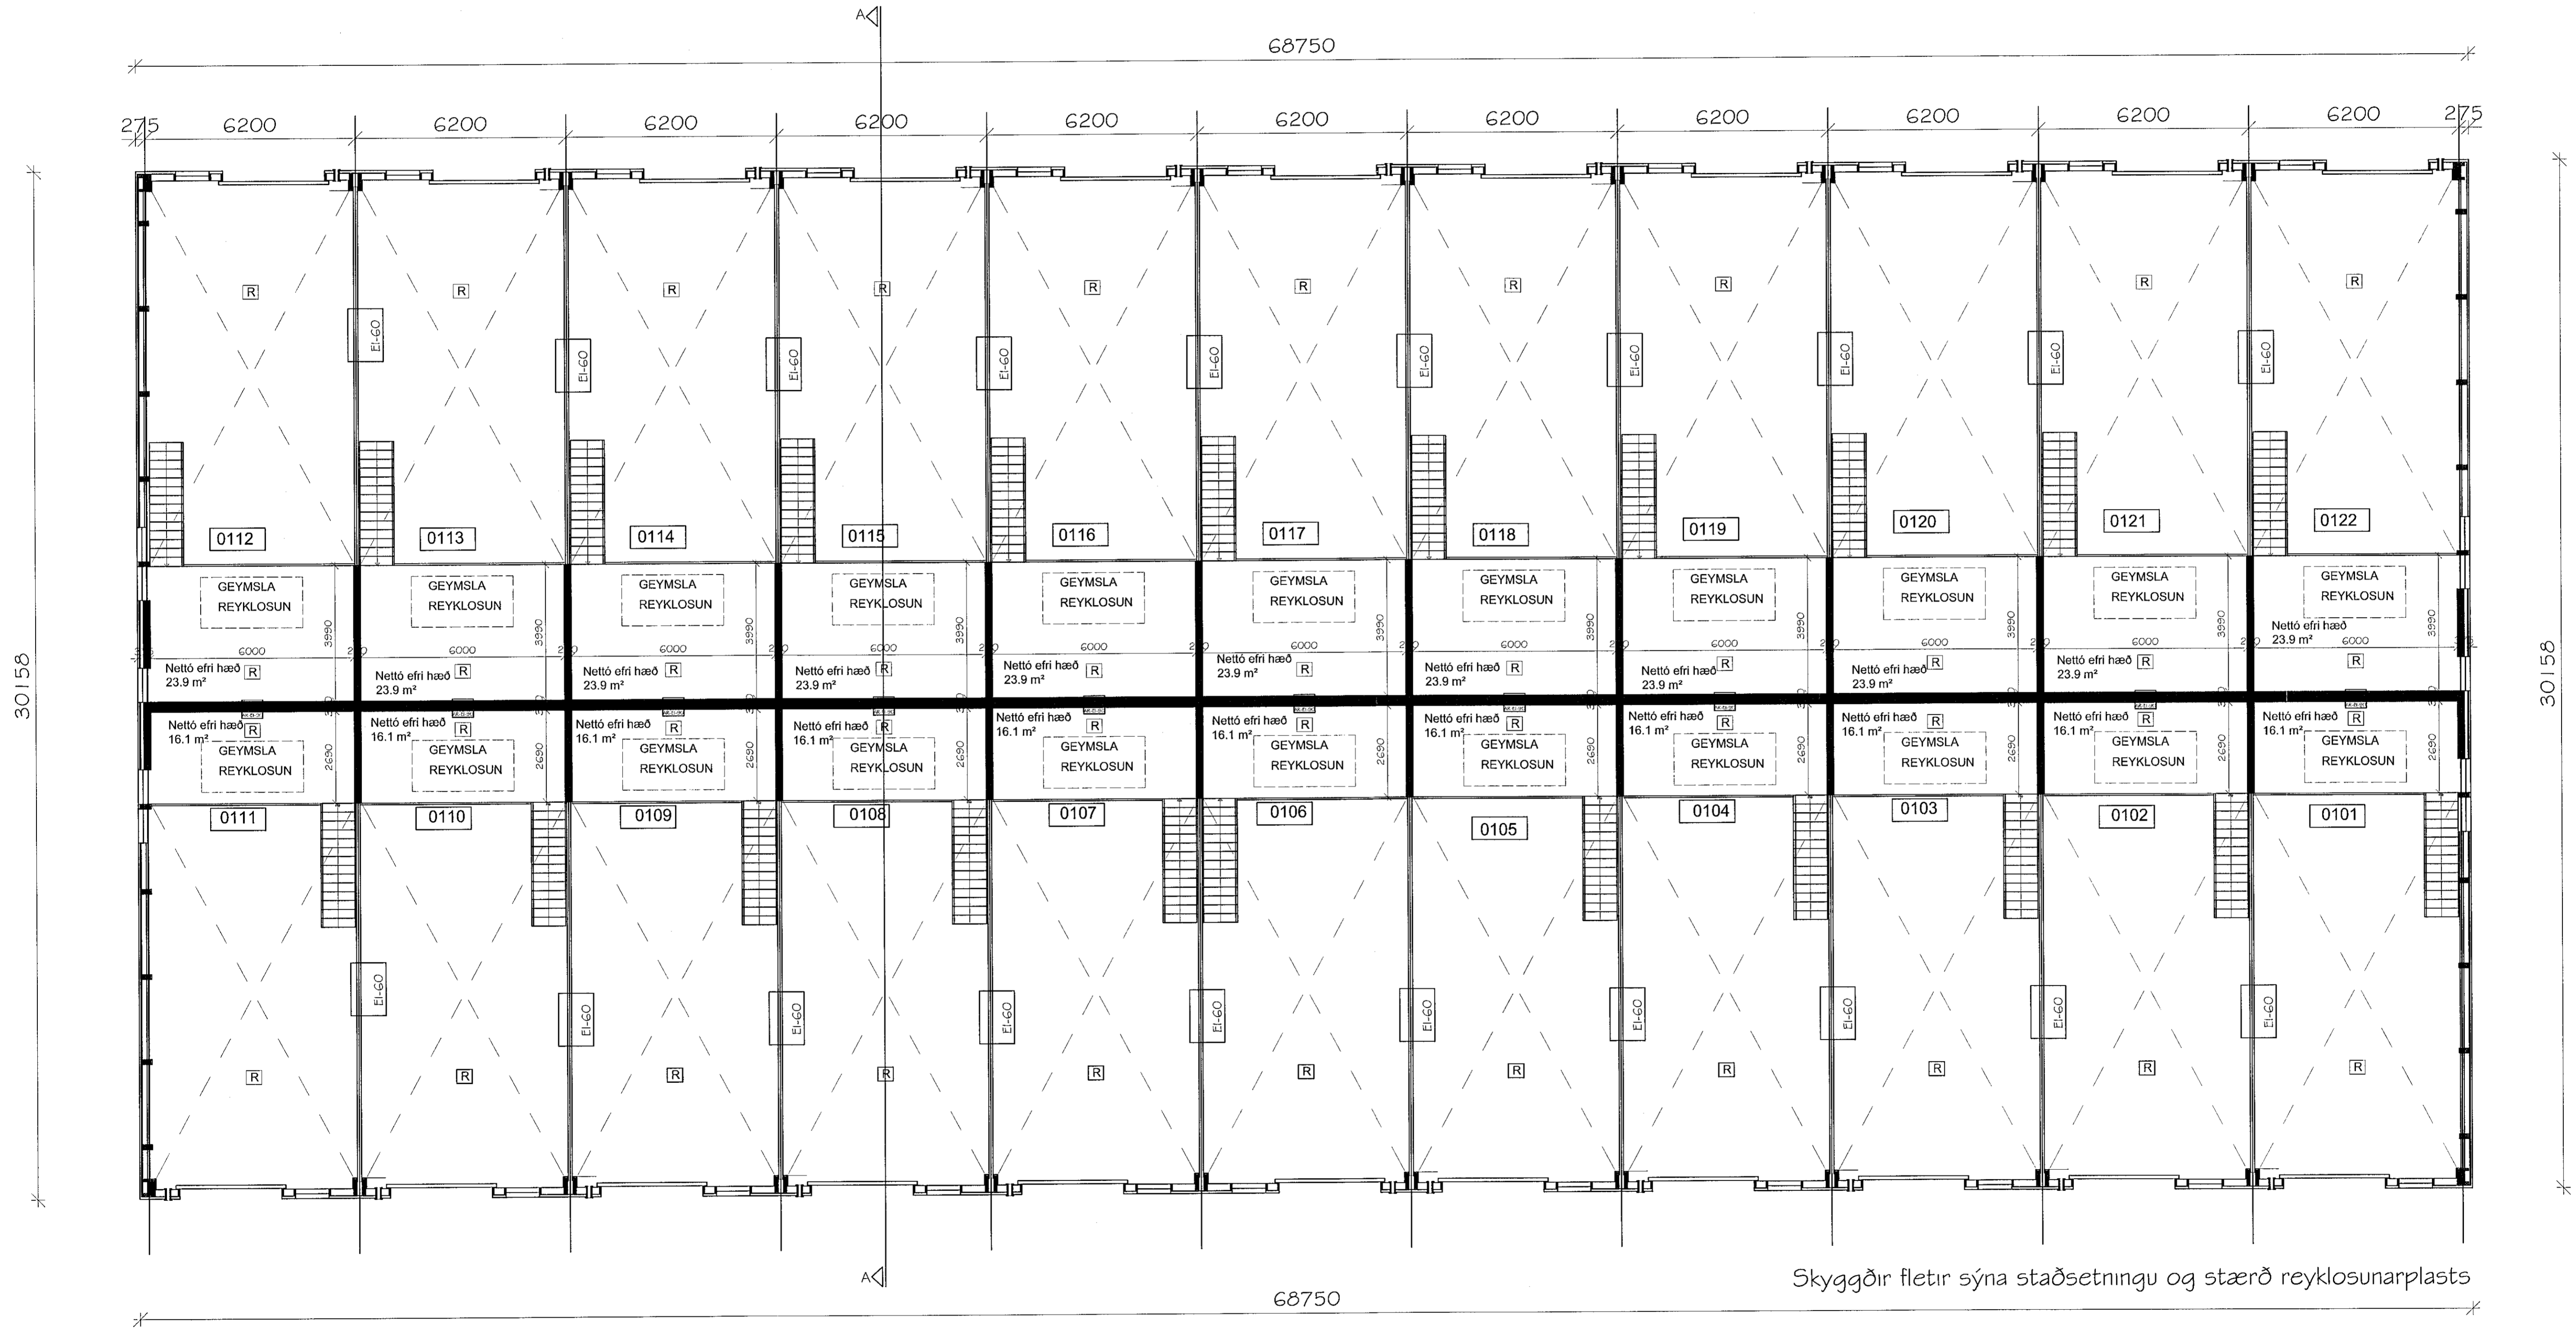


# Skýringar

Brunatákn:  
 R - burðargeta í mínútum.  
 E - heilleiki í mínútum.  
 I - einangrun í mínútum.  
 C - sjálfvirkur lokunarbúnaður - hurðarpumpa.  
 S - sérhöfnaður til að hindra útblæsku reyks og hita; reykþéttiborðar fyrir heitan og kaldan reyk.  
 A-efni, óbrennanleg byggingarefni.  
 B-efni, brennanleg byggingarefni.  
 Klæðning í flokki 1, sjá grein 148 í byggingarreglugerð.  
 Klæðning í flokki 2, sjá grein 149 í byggingarreglugerð.  
 Framleiðsla allra brunahólfandi innihurða skal vera með samþykkt frá Brunamálastofnun.

- Dæmigörð veggjamerking
- Flóttastefna í rýmingarleiðum
- Út-ljós (EXIT) í rýmingarleiðum
- Rýmingarleið
- Björgunarop
- Brunaslanga a.m.k. 25 metra löng
- Brunavörðunarskóð tengd til víðurkenndrar vaktstöðvar
- Reykskinjari
- Gólfhúðurfall
- Loftþræsing nauðsynleg
- Steypdur burðarveggur
- Steyptur veggur
- Létur veggur með 60 mínúta brunatöl
- Slökkviltæki

Samþykkt þann  
 28. ágú. 2019  
 Byggingafulltrúi í Hafnarfjarðar

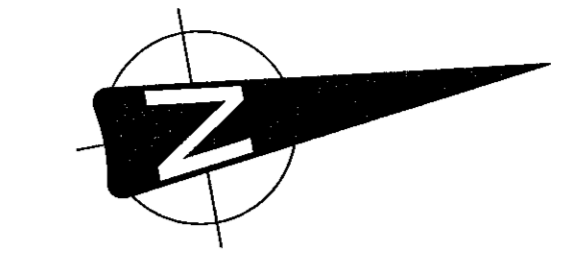

Skýggðir fletir sýna staðsetningu og stærð reyklosunarplasts

Grunnflötur efri hæðar 479.8 m<sup>2</sup>

27.08.2019  
 SHS  
 Ásta Ástey

HEILBRIGÐISEFTIRLIT  
 HAFNARFIJARDAR-  
 OG KÓPAVOSSVÆÐIS  
 Gardatorgi 5-7/10 Hafnarfjarðar  
 26/8/2019

UTGAFA	BREYTING	DAGSETT	TEKNAÐ	YFIRFARÐ	UTGAFA	BREYTING	DAGSETT	TEKNAÐ	YFIRFARÐ

**VERKFRÆÐISTOFAN**  
**möndull**  
 SVEINBJÖRN JÓNSSON  
 Byggingaverkfæðingur  
 Birkinhlíð 8, 105 Reykjavík  
 Sími 892-7991, kt. 591184-1139

staðgreinir: 1400-1-67600250  
 landeignanúmer: L207169  
 verkkaupi: Sættoppur ehf.  
 kt. verkkaupa: 691106-0470

TEKNAÐ: MHO/SVBJ  
 HANNAÐ: MHO/SVBJ  
 YFIRFARÐ: SVBJ  
 DAGSETT: JÚLÍ 2019  
 VERKNUMER: 2294-15

VERNHEITI: ÖSEYRARBRAUT 25, HAFNARFJ.  
 EFTIR: ADALTEIKNINGAR  
 TEKINGU: GRUNNMYND MILLIFLATAR  
 AÐRAN/KOÐUNARSKEMMA:

VERNA VERKAUFA: 2294-15  
 BLAÐSTAFUR: A1  
 BLAÐNÖMUR: 2294-15-101