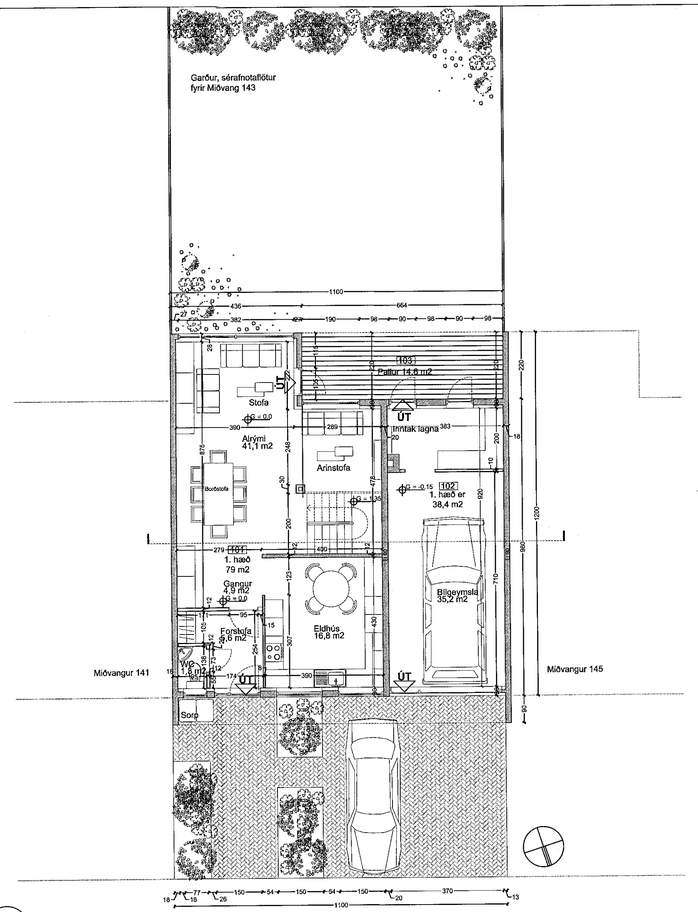

1 Grunnmynd jarðhæðar
Mkv. 1:100

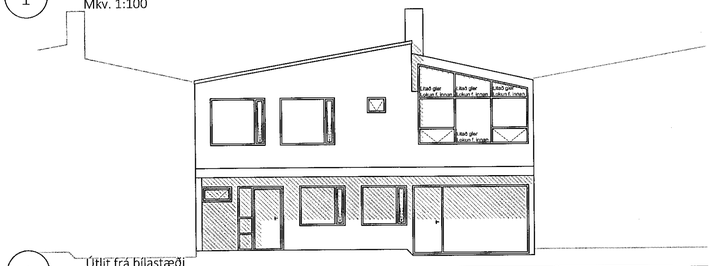

2 Útlit frá bílastæði
Mkv. 1:100

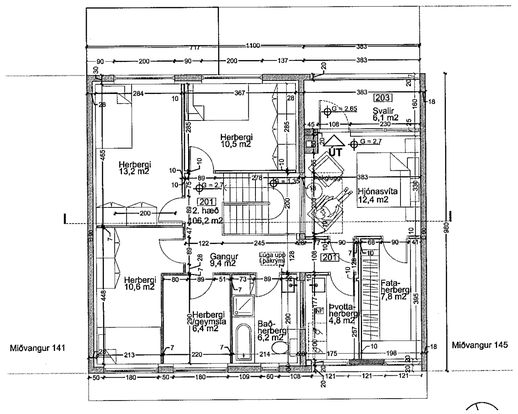

3 Grunnmynd efri hæðar
Mkv. 1:100

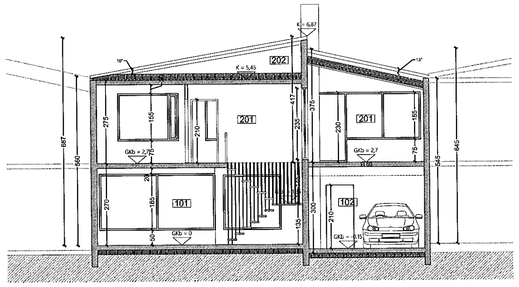

4 Sneiðmynd
Mkv. 1:100

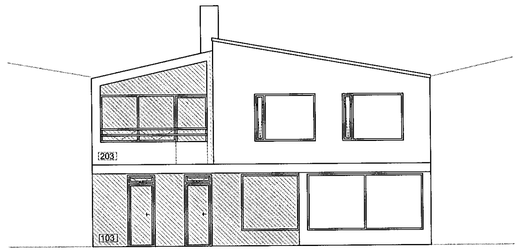

5 Útlit úr garði
Mkv. 1:100

Samþykkt þann
04. sep. 2019
Byggingarfulltrúinn í Hafnarfirði

Staðgreinir: 1400-1-61901350
Landnúmer: L121926
Fastanúmer: 2078153

Heildarstærð brúttó í m2 / m3: 214,2 m2 / 684,8 m3
Lóð (hlutdeild eignar): 434,0 m2
Nýtingarhlutfall: 0,494

Upphaflegur hönnuður húss: Kjartan Sveinsson

ÖLL MÁL SKULU STAÐFEST MEÐ UPPMÆLINGU Á BYGGINGARSTAÐ

MIÐVANGUR 143

Staðsetning:	Miðvangur 143 220, Hafnarfirði	
Tengiliður hönnuða:	Katla Maríudóttir katla@tvihorf.is - 6634596	

AÐALUPPDRÁTTUR

Teikning:	Grunnmyndir, útlit og sneiðmyndir		
Mkv.:	1:100		
Verknr.:	1801	Teikning nr.:	A1-02
Teiknað:	KM	Yfirfarið:	HSH

ÚTGEFIÐ	09.01.2019
Breyting A	27.08.2019

TVÍHORF arkitektar
Brúarvogi 1-3
104 Reykjavík
tvihorf@tvihorf.is
www.tvihorf.is
kt.: 691209-1480

Gunnar Sigurðsson arkitekt FAÍ Kt.: 080877-4719
Helgi Steinar Helgason arkitekt FAÍ Kt.: 030482-3449

TEIKNINGU ÞESSA MÁ EKKI AFRITA MEÐ NEINUM HÆTTI, AÐ HLUTA TIL EÐA Í HEILD ÁN SKRIFLEGS LEYFIS HÖFUNDAR.