

- Brunalokanir
- Brunaslanga
- Gat í gólf
- Gat í loft
- Niðurfallsrör
- Gólfniðurfall
- Loftræsting
- Svalaniðurfall
- Rafmagnstafía
- Útsið brunavörðrunkerfis
- Reyklosun
- ÚT merking
- Björgunnarop
- Slökkvitæki


- D 30.09.2019 Uppfærðar teikningar v. handröðubreytinga í F hluta. Sjá skýringarblað
- C 12.06.2019 Uppfærðar teikningar, sjá skýringarblað
- B 11.09.2018 Teikning uppfærð m.v. áfangaskiptingu
- A 19.09.2017 Uppfærðar teikn. v. athugasemda frá Hafnarjarðarbæ

VERKSTEDI  
Hádegisskarð 1, Hafnarfirði  
Skóli, mhl.01  
Aðaluppdrættir

VERK  
Grunnmynd 2.hæð - Hluti E2 og F2


MÁL: 1 : 100 / A1  
HANNAD: ISC  
TEKNAÐ: ES/HP

VERKINGAR  
Svagi  
VERKINGAR  
484-02  
FL TEKNINGANÖMUR  
04 1.1-06  
ÓTG  
D

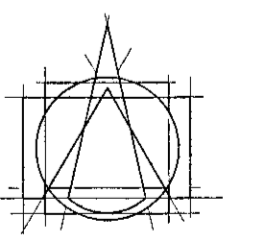

**Tark**  
ARKITEKTAR  
BRAUTARHÖLTI 6 - 105 REYKJAVÍK - ÍSLAND  
Sími: 540 5700  
teiknistofan@tark.is  
www.tark.is

SAMPR. Von Stefán Cilla Arkitekt FÁ FSSA KL:141155-4159

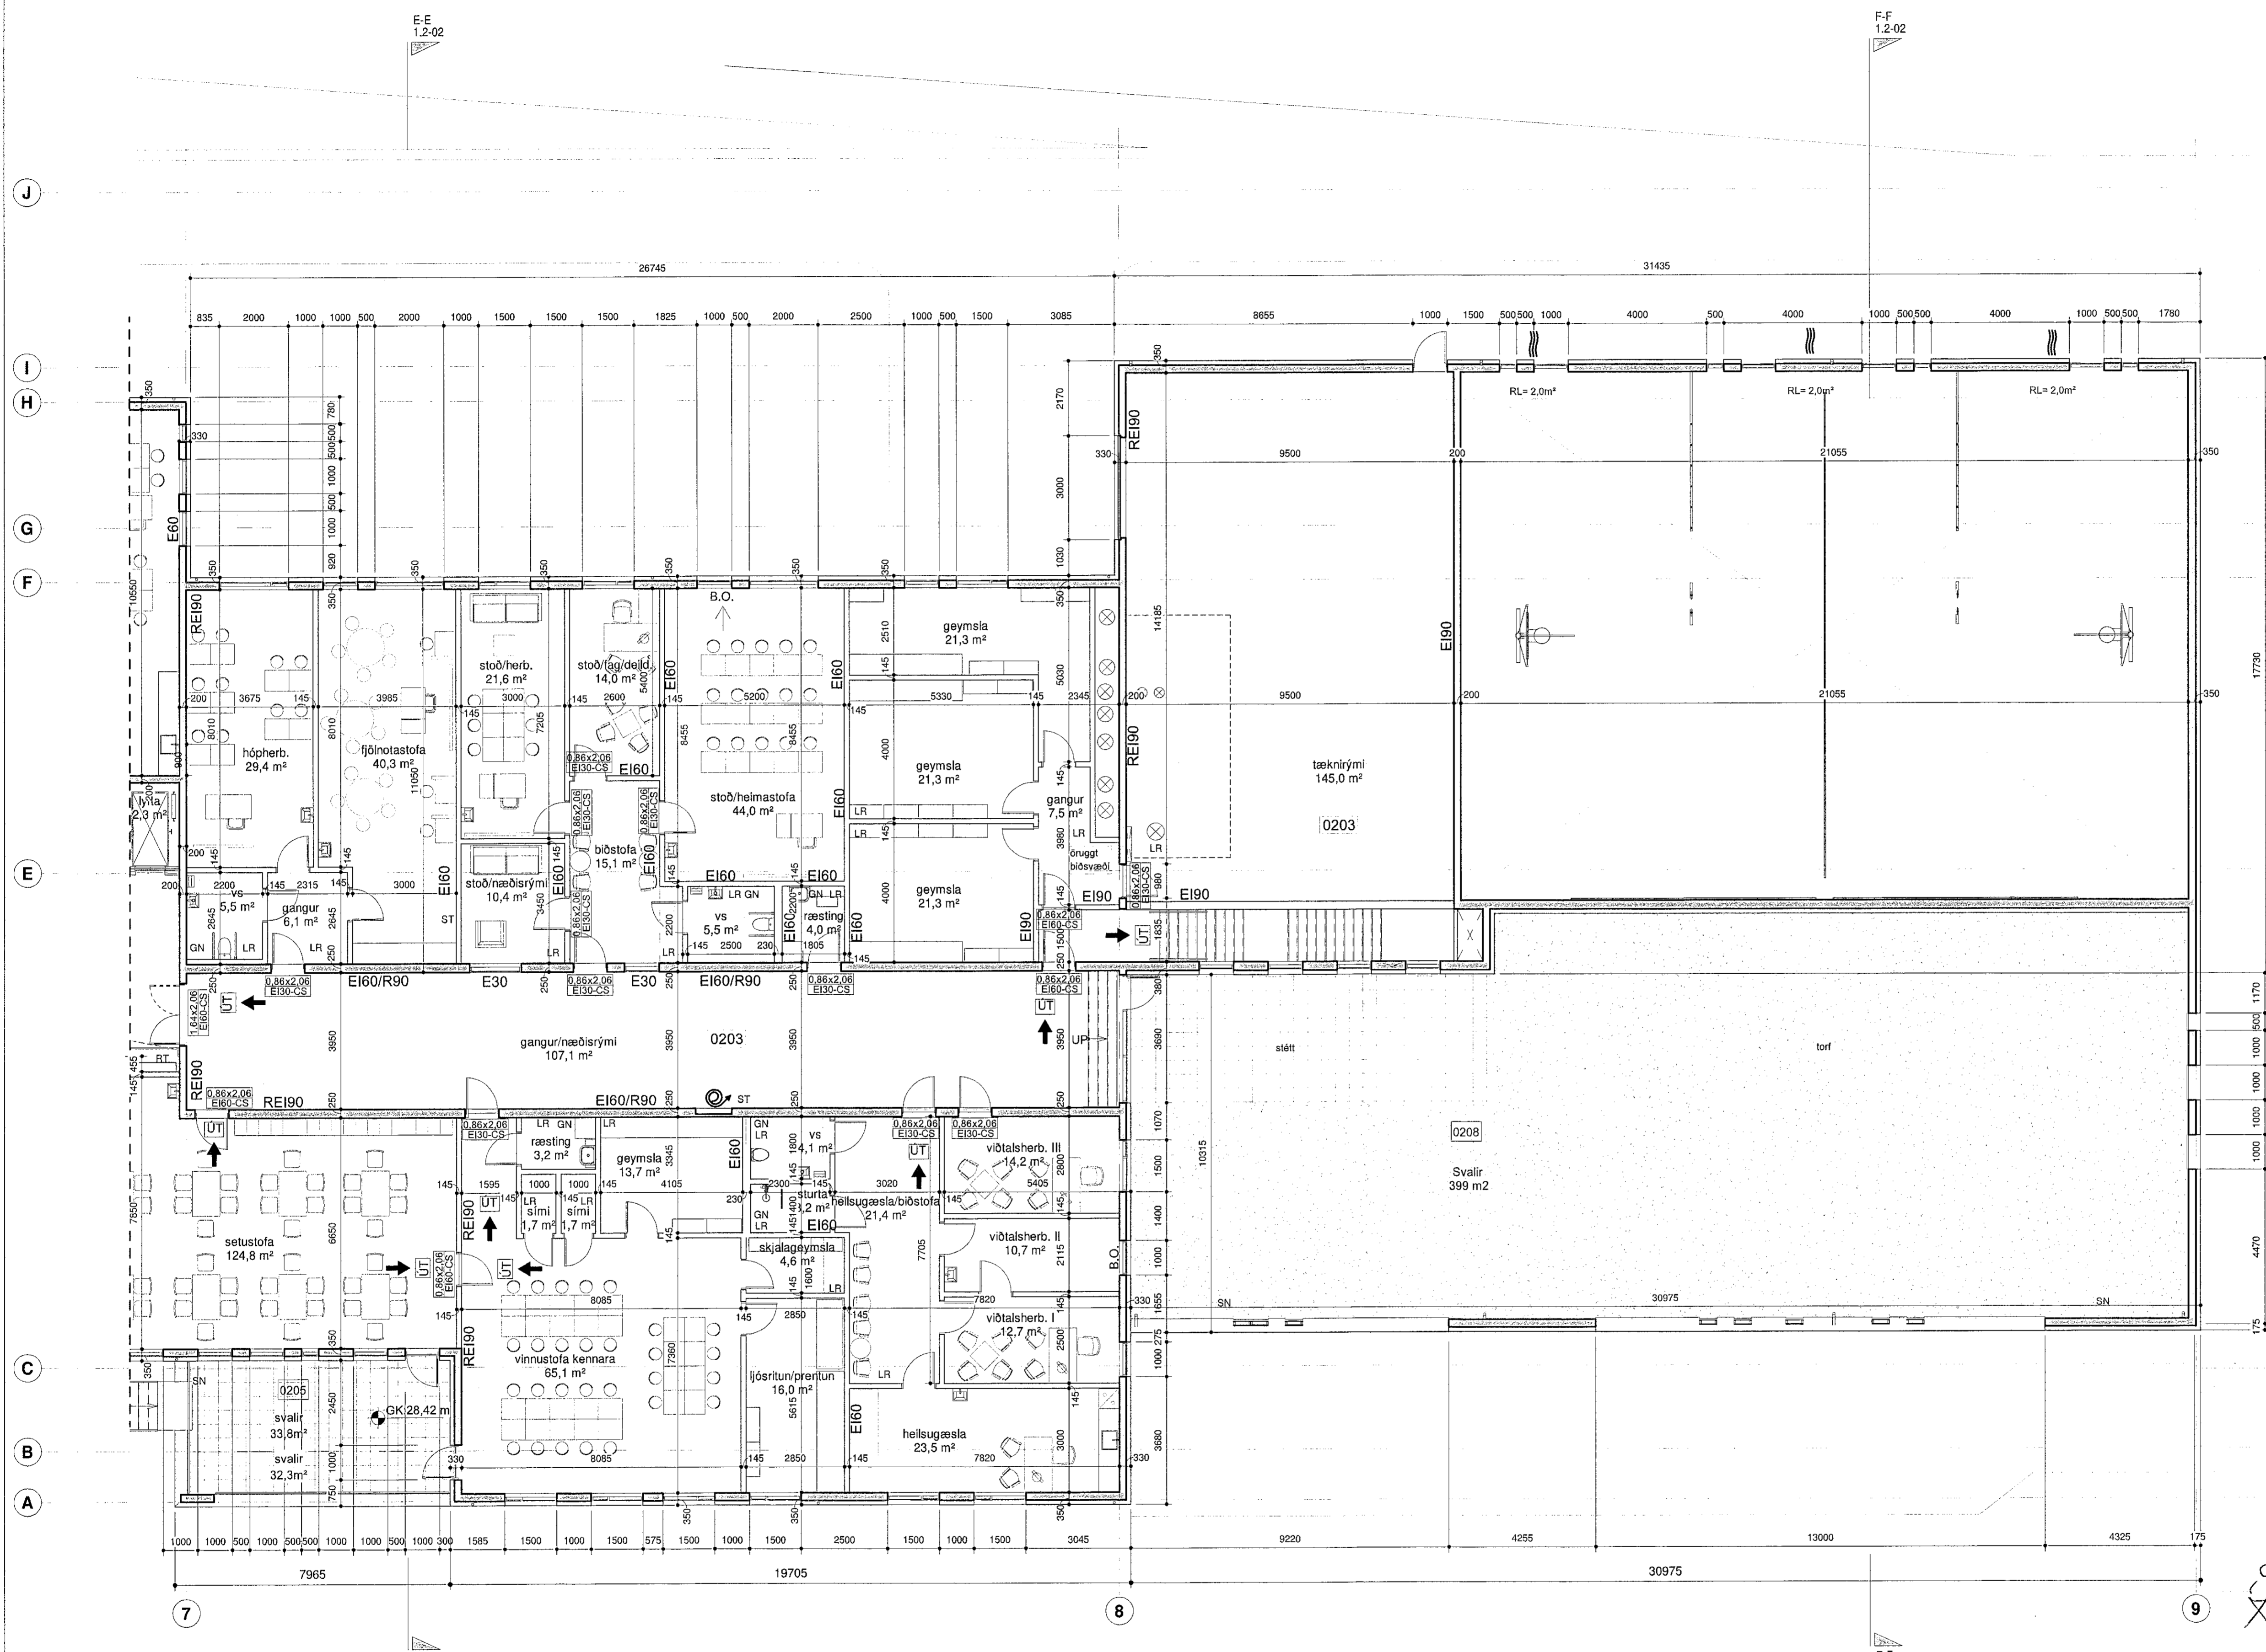

Grunnmynd 2.hæð - Hluti E og F  
mkv: 1 : 100

SHS  
08.10.2019  
Sigrún Þórunn



Öll mál og allt teikninga- og hluta eða hluta, er það samþykkt höfundu, skv. ákvarðun höfundalaga.