



Samþykkt þann
23. OKT. 2019
Byggingarfulltrúinn í íbúðarfélagi
Selma Björnsdóttir

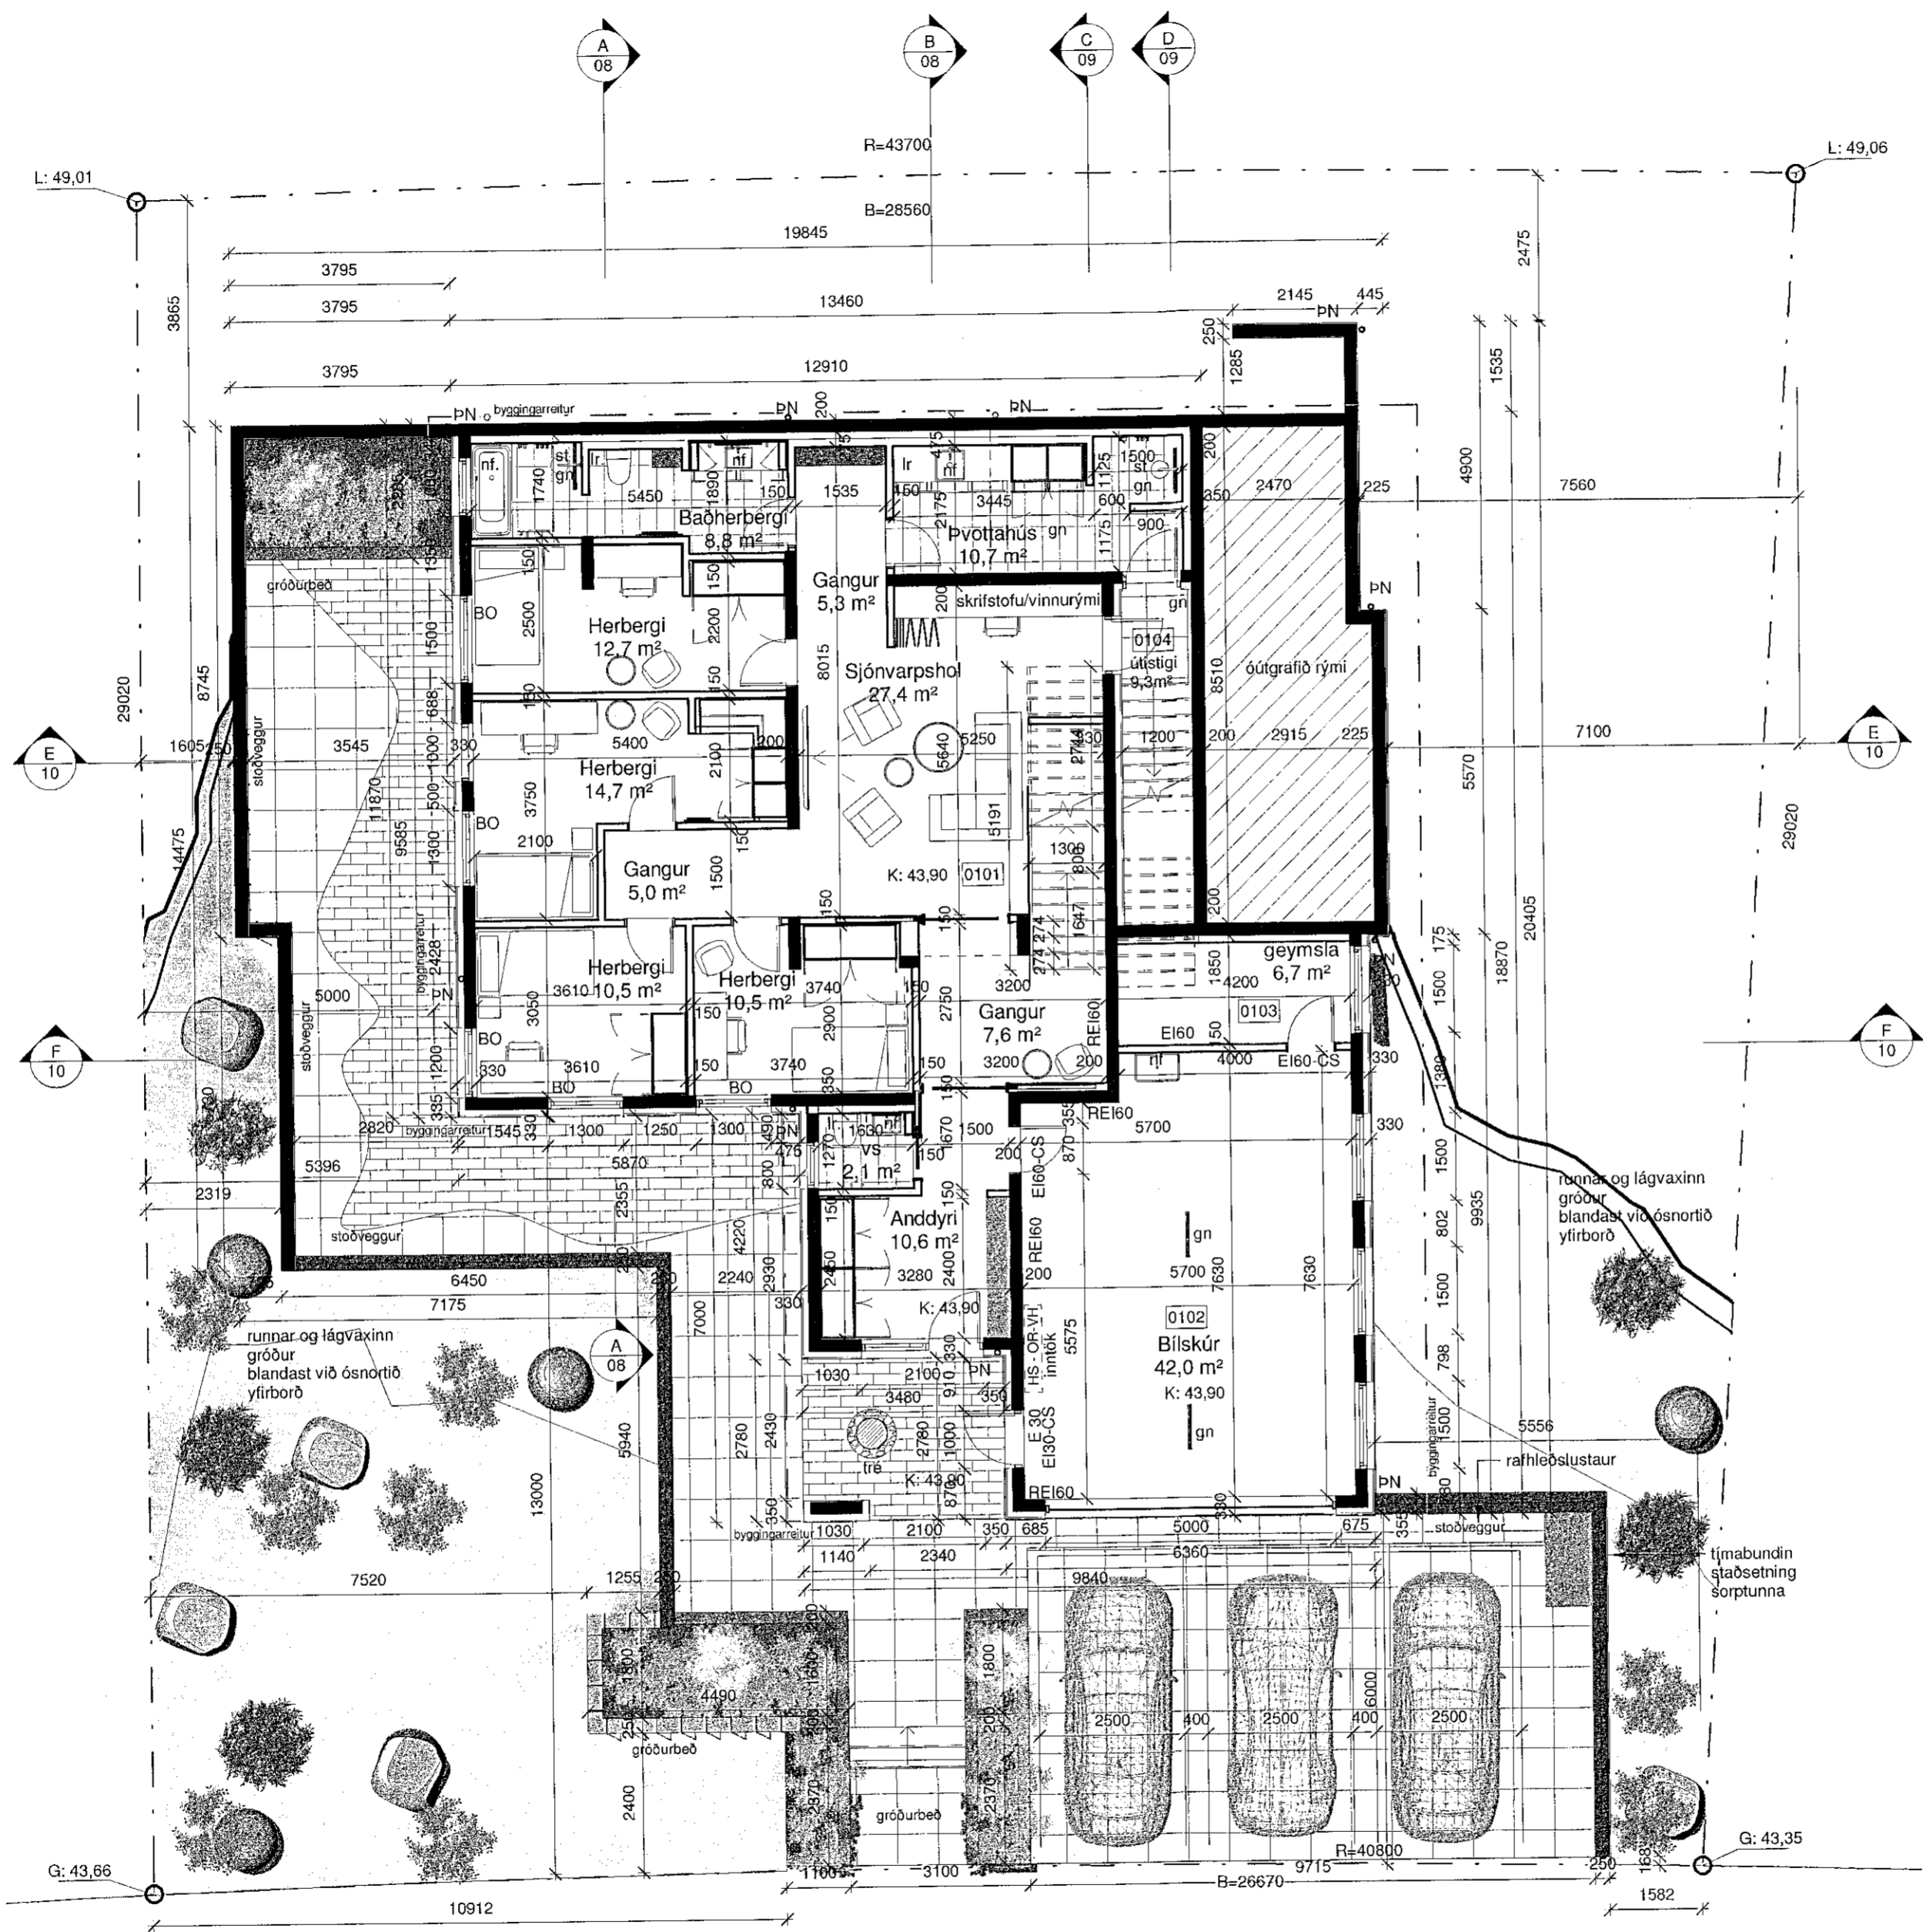

Grunnmynd 1. hæð
1:100



ATELIER ARKITEKTA sl.
Björn Skaptason arkitekt ísl.
Fiskilóð 31 sími 5686680
Kt.450913-0650 gsm 6988977
netfang bjorn@atelier.is

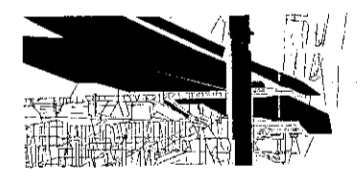

Aðaluppdrættir
Völuskarð 17
221 Hafnarfjörður
Grunnmynd 1. hæð

Aðaluppdrættir	Áfangi
Landnr.: 227983	Staðgr.: 00-00-00
Hönnun: Atelier	Stj: BS
Yfirfarið: BS	Teiknað: BS/KP
Mvk: 1:100	Dgs: 07/10/2019
V.nr: 19-003	Blað: 03
S.pykkt:	Björn Skaptason Kt. 270561-2258 <i>Björn Skaptason</i>
Dgs:	Br:
Dgs:	Br:
Dgs:	Br:

All Rights Reserved Atelier arkitekta