


Samþykkt þann
6. Nóv. 2019
Byggingarfulltrúinn í Hafnarfirði
Andri Þjofsson

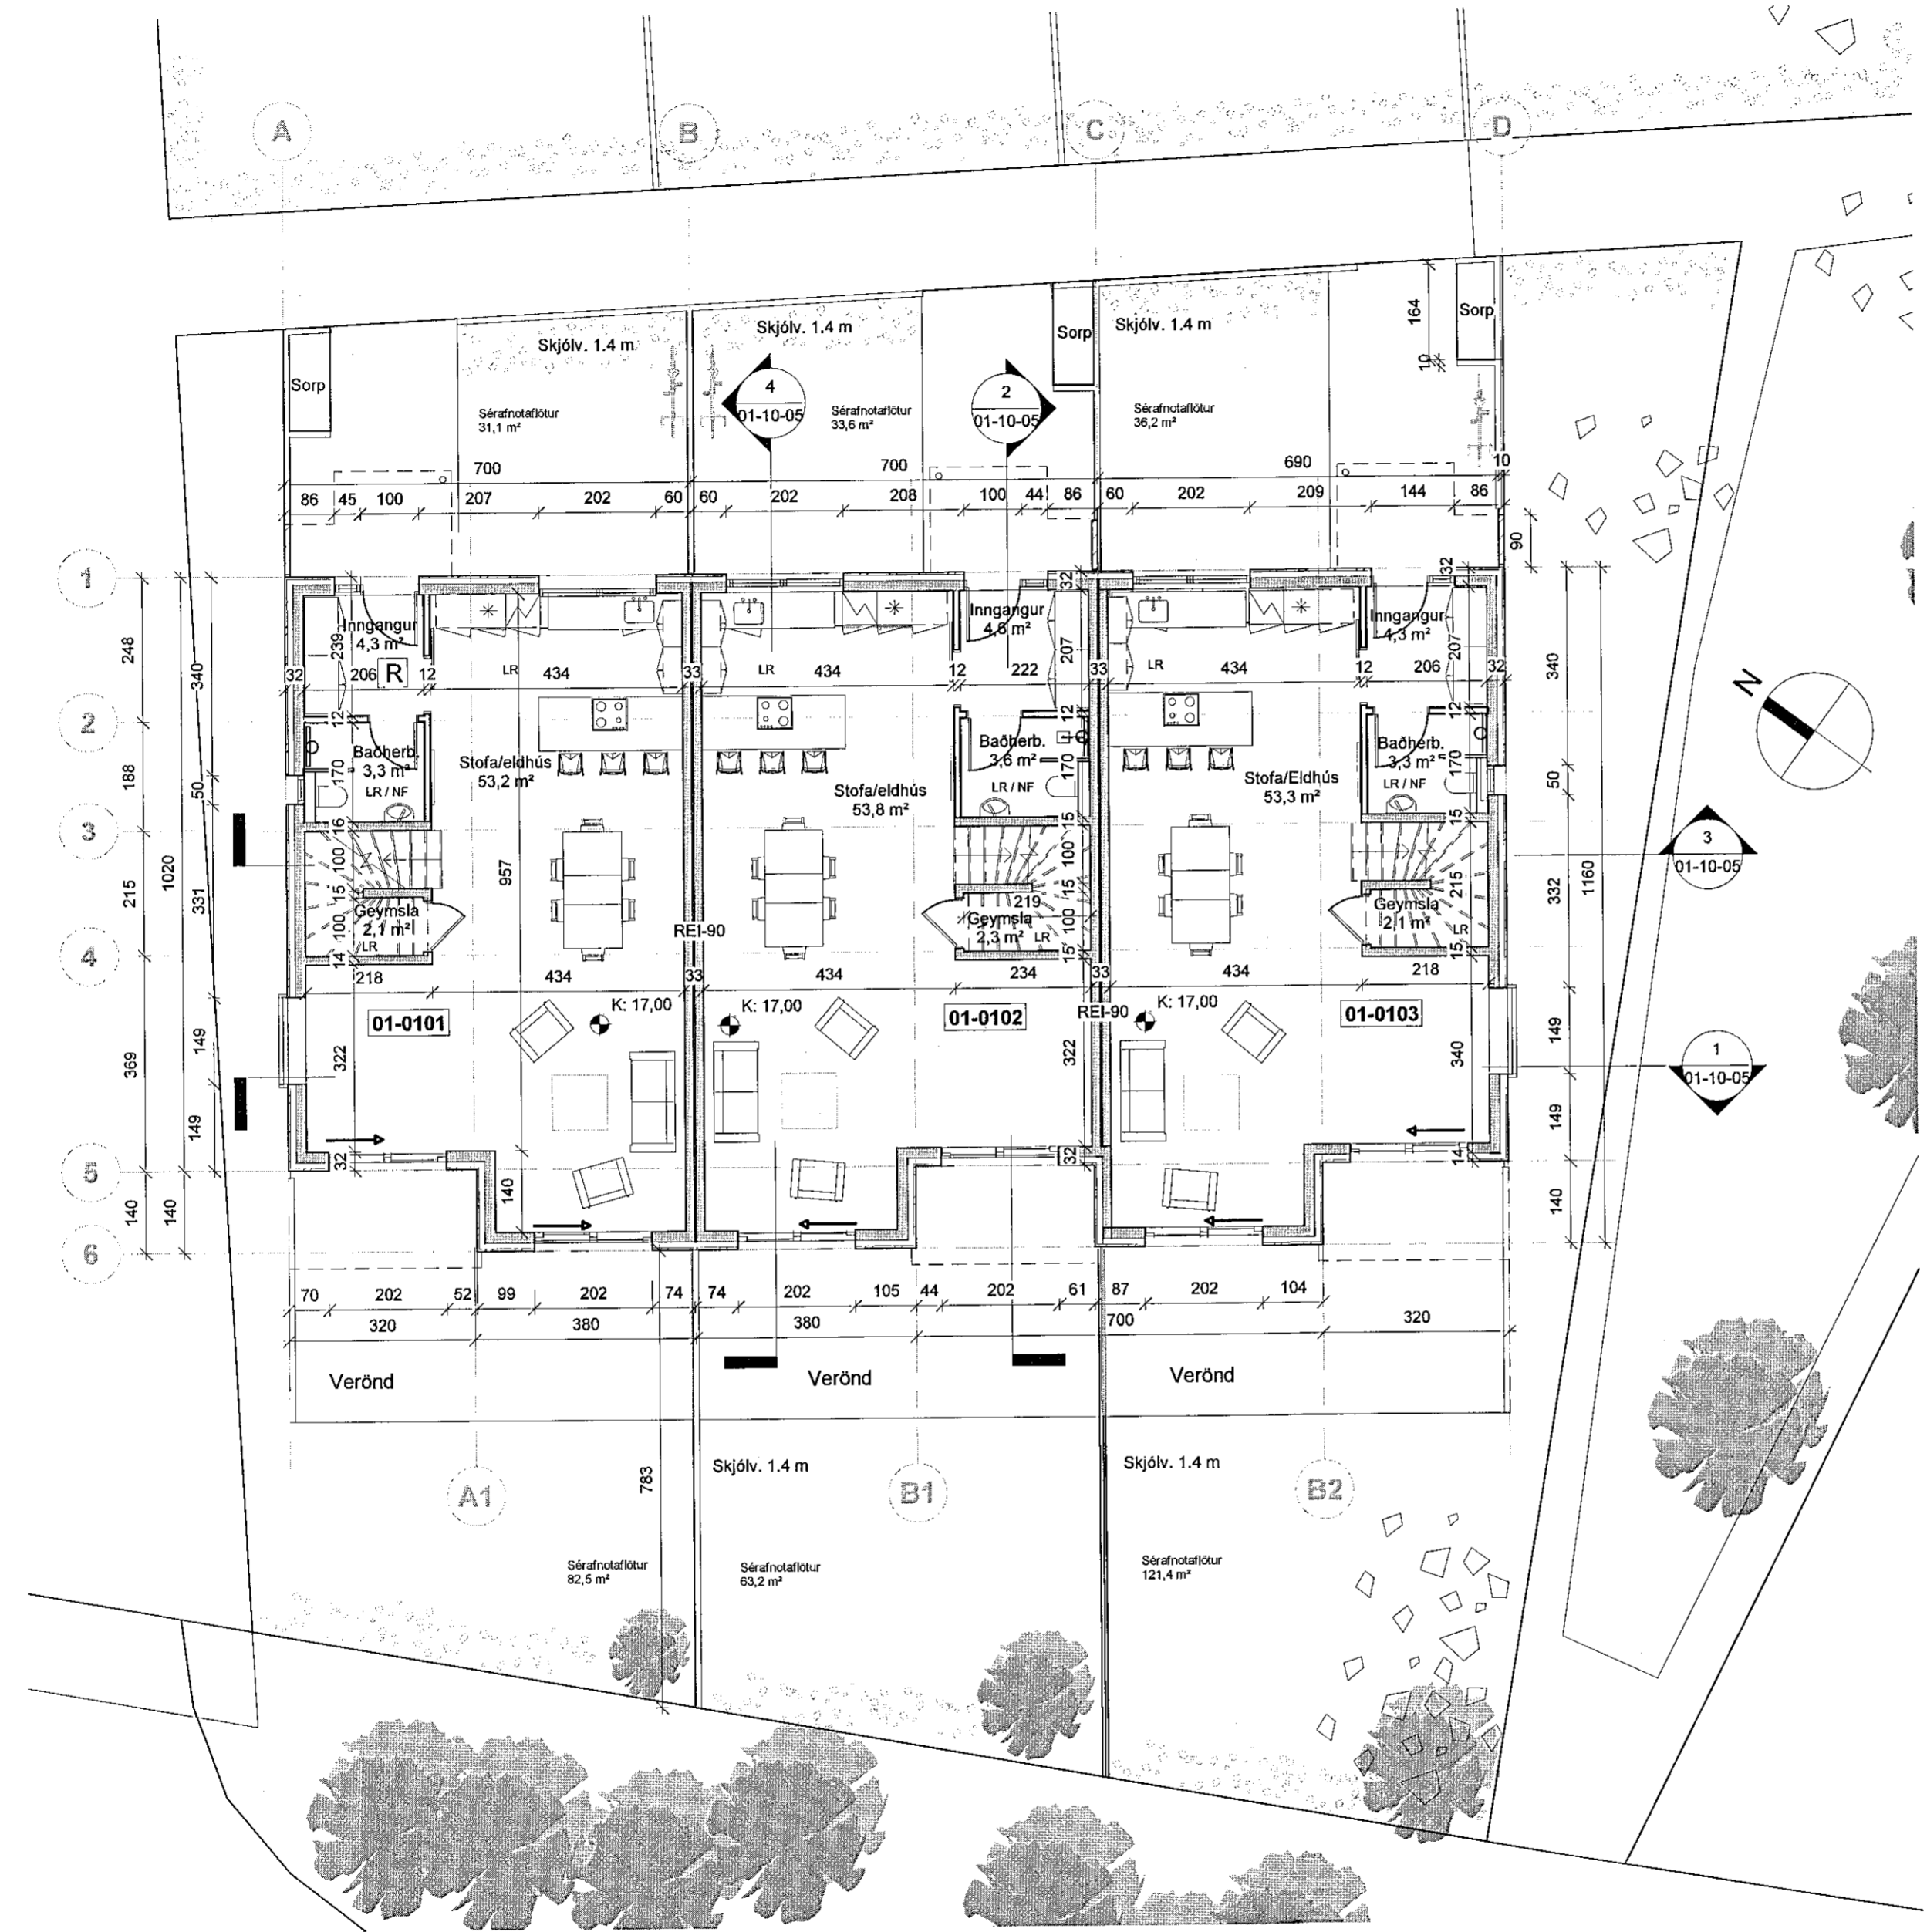


1. hæð (mhl 01)
1 : 100

SHS
05.11.2019
Andri Þjofsson

A	27.10.2019	Hús einangrað að utan	TP
ÚTGÁFA	DAGS	BREYTING	YFIRFARID

ASK arkitektar ehf.
Geisgötu 9 101 Reykjavík
Sími 515 0300 www.ask.is

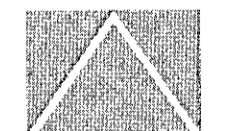

ÁRITUN HÖNNUNAR ADALUPPDRATTA
Gunnar Örn Sigurðsson
ASK
ARKITEKTAR
Gunnar Örn Sigurðsson Arkitekt F.A.L. Kt.130066-3379
gunnar@ask.is

VERKEFNI		MKV. I A2
Stekkjarberg 9		1 : 100
Hafnarfirði		HAUNAD
TEGUND TEIKNINGAR		GÖS
01-ADALTEIKNINGAR		TEIKNAD
HEITI TEIKNINGAR		GÖS SLS
Grunnmynd 1h (mhl 01)		YFIRF.
		SS
		DAGS.
		11.09.2018
VERK NR.	AUBKENNI - NÖMER TEIKNINGAR	ÚTGÁFA
1411	01-10-02	A

© ÖLL AFNOT OG ÁFRITUN TEIKNINGAR ER HÁÐ SAMÞYKTI ASK ARKITEKTA. EKKI SKAL MÆLA UPP AF TEIKNINGU.