


ÖLL MÁL OG AÐSTÆÐUR ATHUGIST Á STAÐNUM
AÐUR EN SMÍÐI HEFST.
ÓHEIMILT ER AÐ MÆLA UPP AF TEIKNINGUM.
ASK ARKITEKTUM SKAL TILKYNNT UM
ÓSAMRÆMI OG VAFAATRÍÐI ER UPP KUNNA AÐ
KOMA.

TEIKNINGAR Í SAMRÆMI VIÐ ÚTGEFNAR
AÐALTEIKNINGAR DAGS. _____

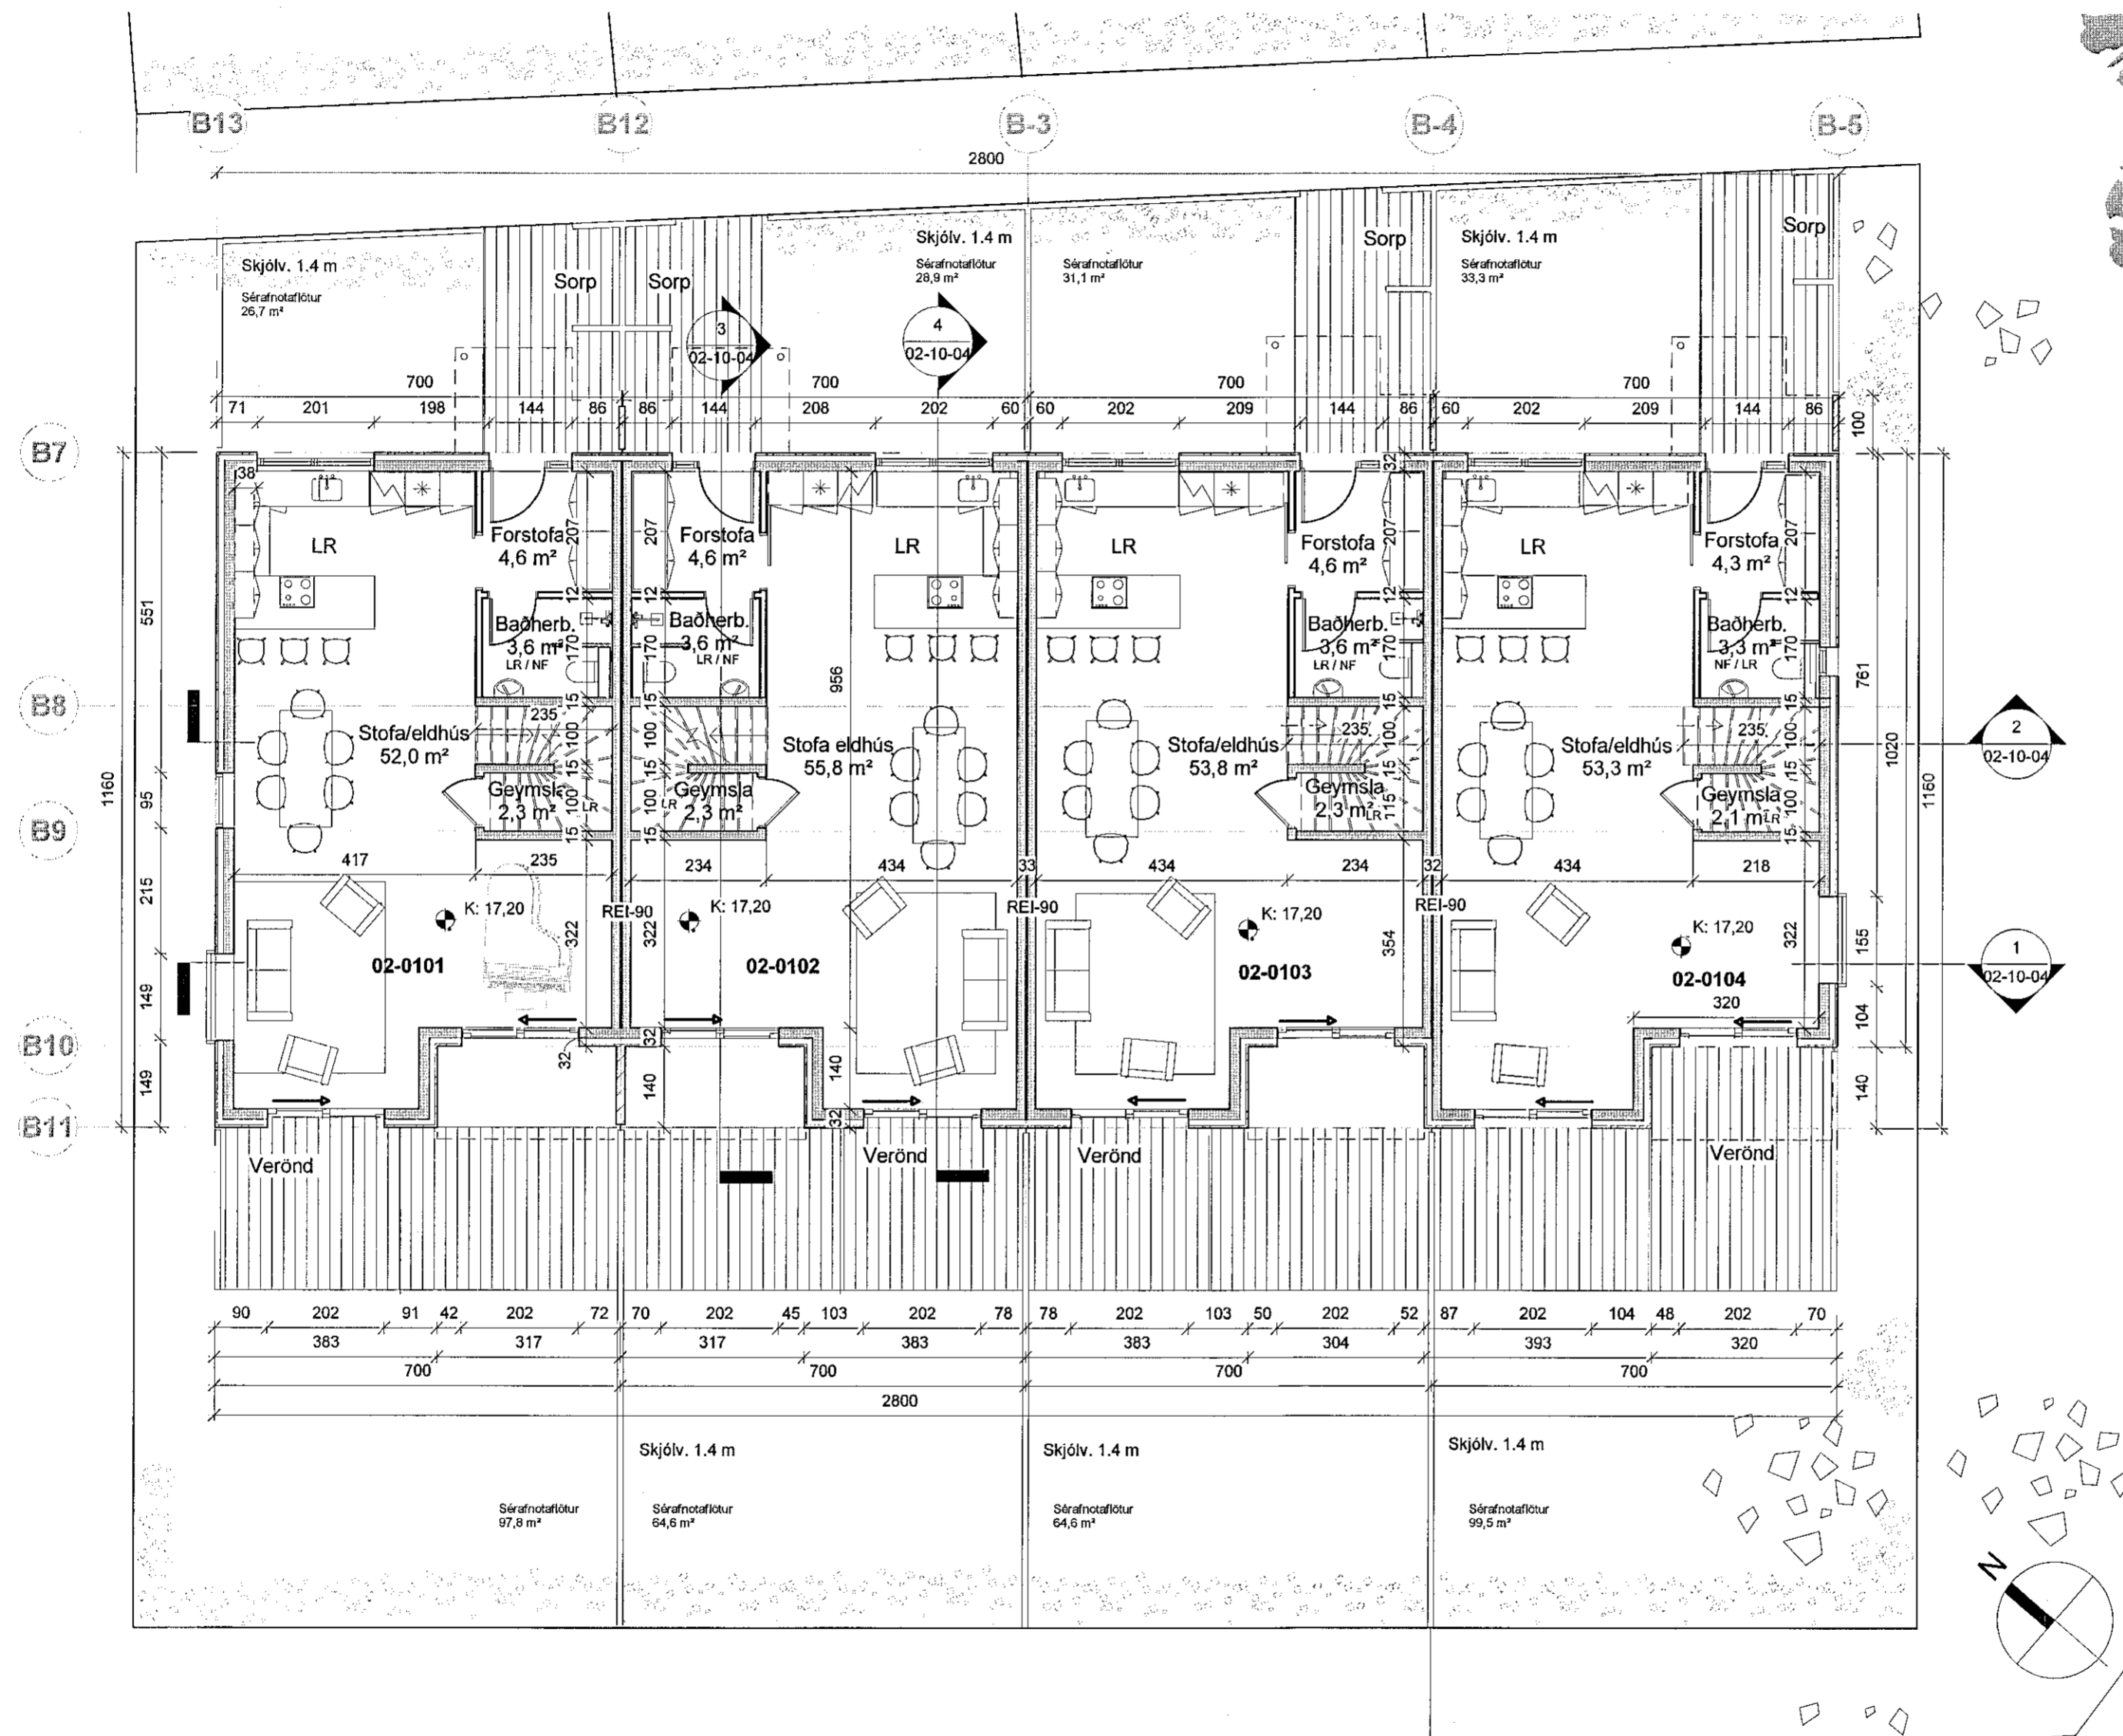

1.hæð (mhl 02)
1 : 100

SHS
05.11.2019
Ánni Þrym

ÚTGÁFA	DAGS	BREYTING	YFIRFARIÐ

ASK arkitektar ehf.
Gönguá 9 101 Reykjavík
Sími 515 0300 www.ask.is

ÁRITUN HÖNNUÐAR AÐALUPPDRATTA

Gunnar Órn Sigurðsson
Gunnar Órn Sigurðsson Arkitekt F.A.L. Kt:130666-3379
gunnar@ask.is



ASK
ARKITEKTAR

VERKEFNI
Stekkarberg 9
Hafnarfirði

TEGUND TEIKNINGAR
02-AÐALTEIKNINGAR
HEITI TEIKNINGAR
Grunnmynd 1h (mhl 02)

MKV. Í A2
1 : 100
FARNIAD
GÖS
TEIKNAD
GÖS / SLS
YFIRF.
SS
DAGS
24.09.2019
ÚTGÁFA

VERK NR.
1411

AUÐKENNI - NÚMÉR TEIKNINGAR
02-10-02