



sneiðing A-A

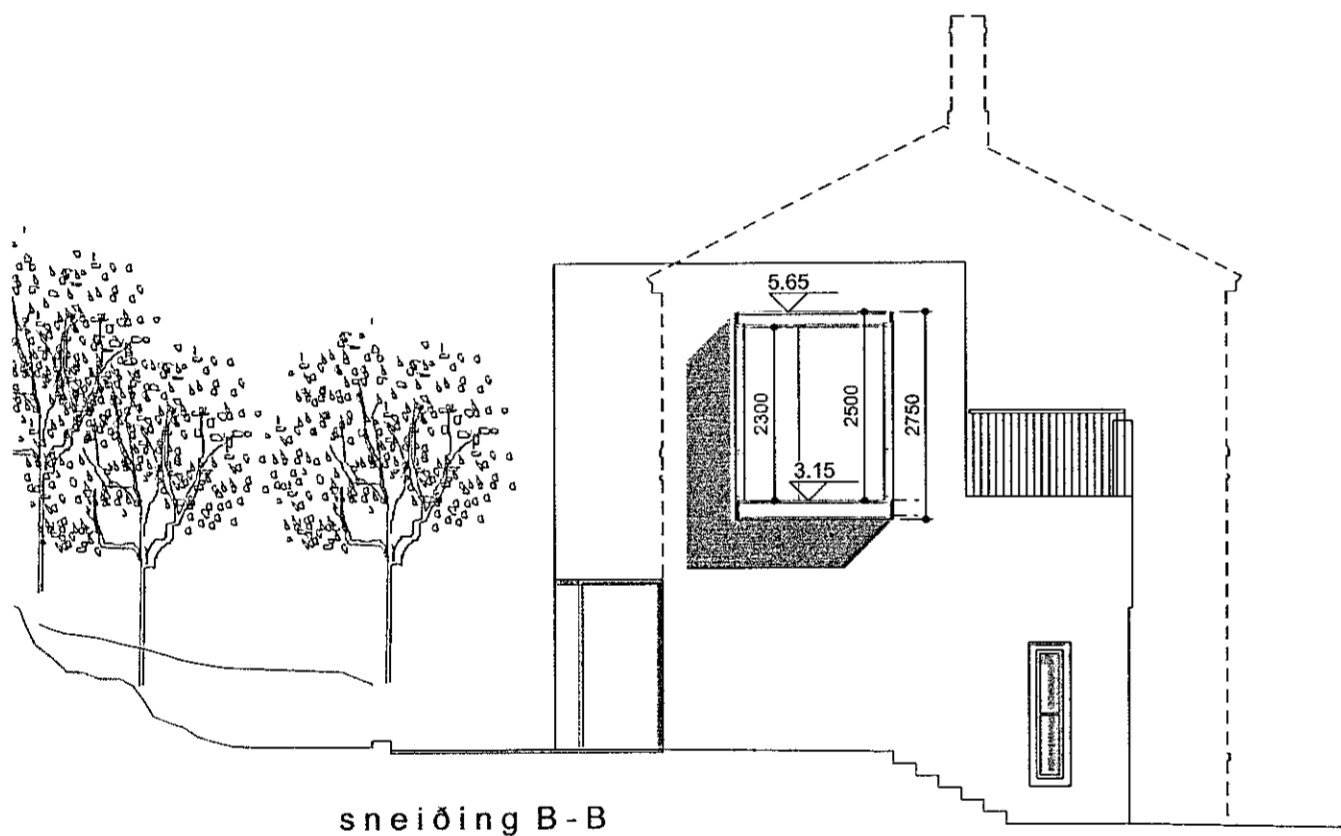

sneiðing B-B

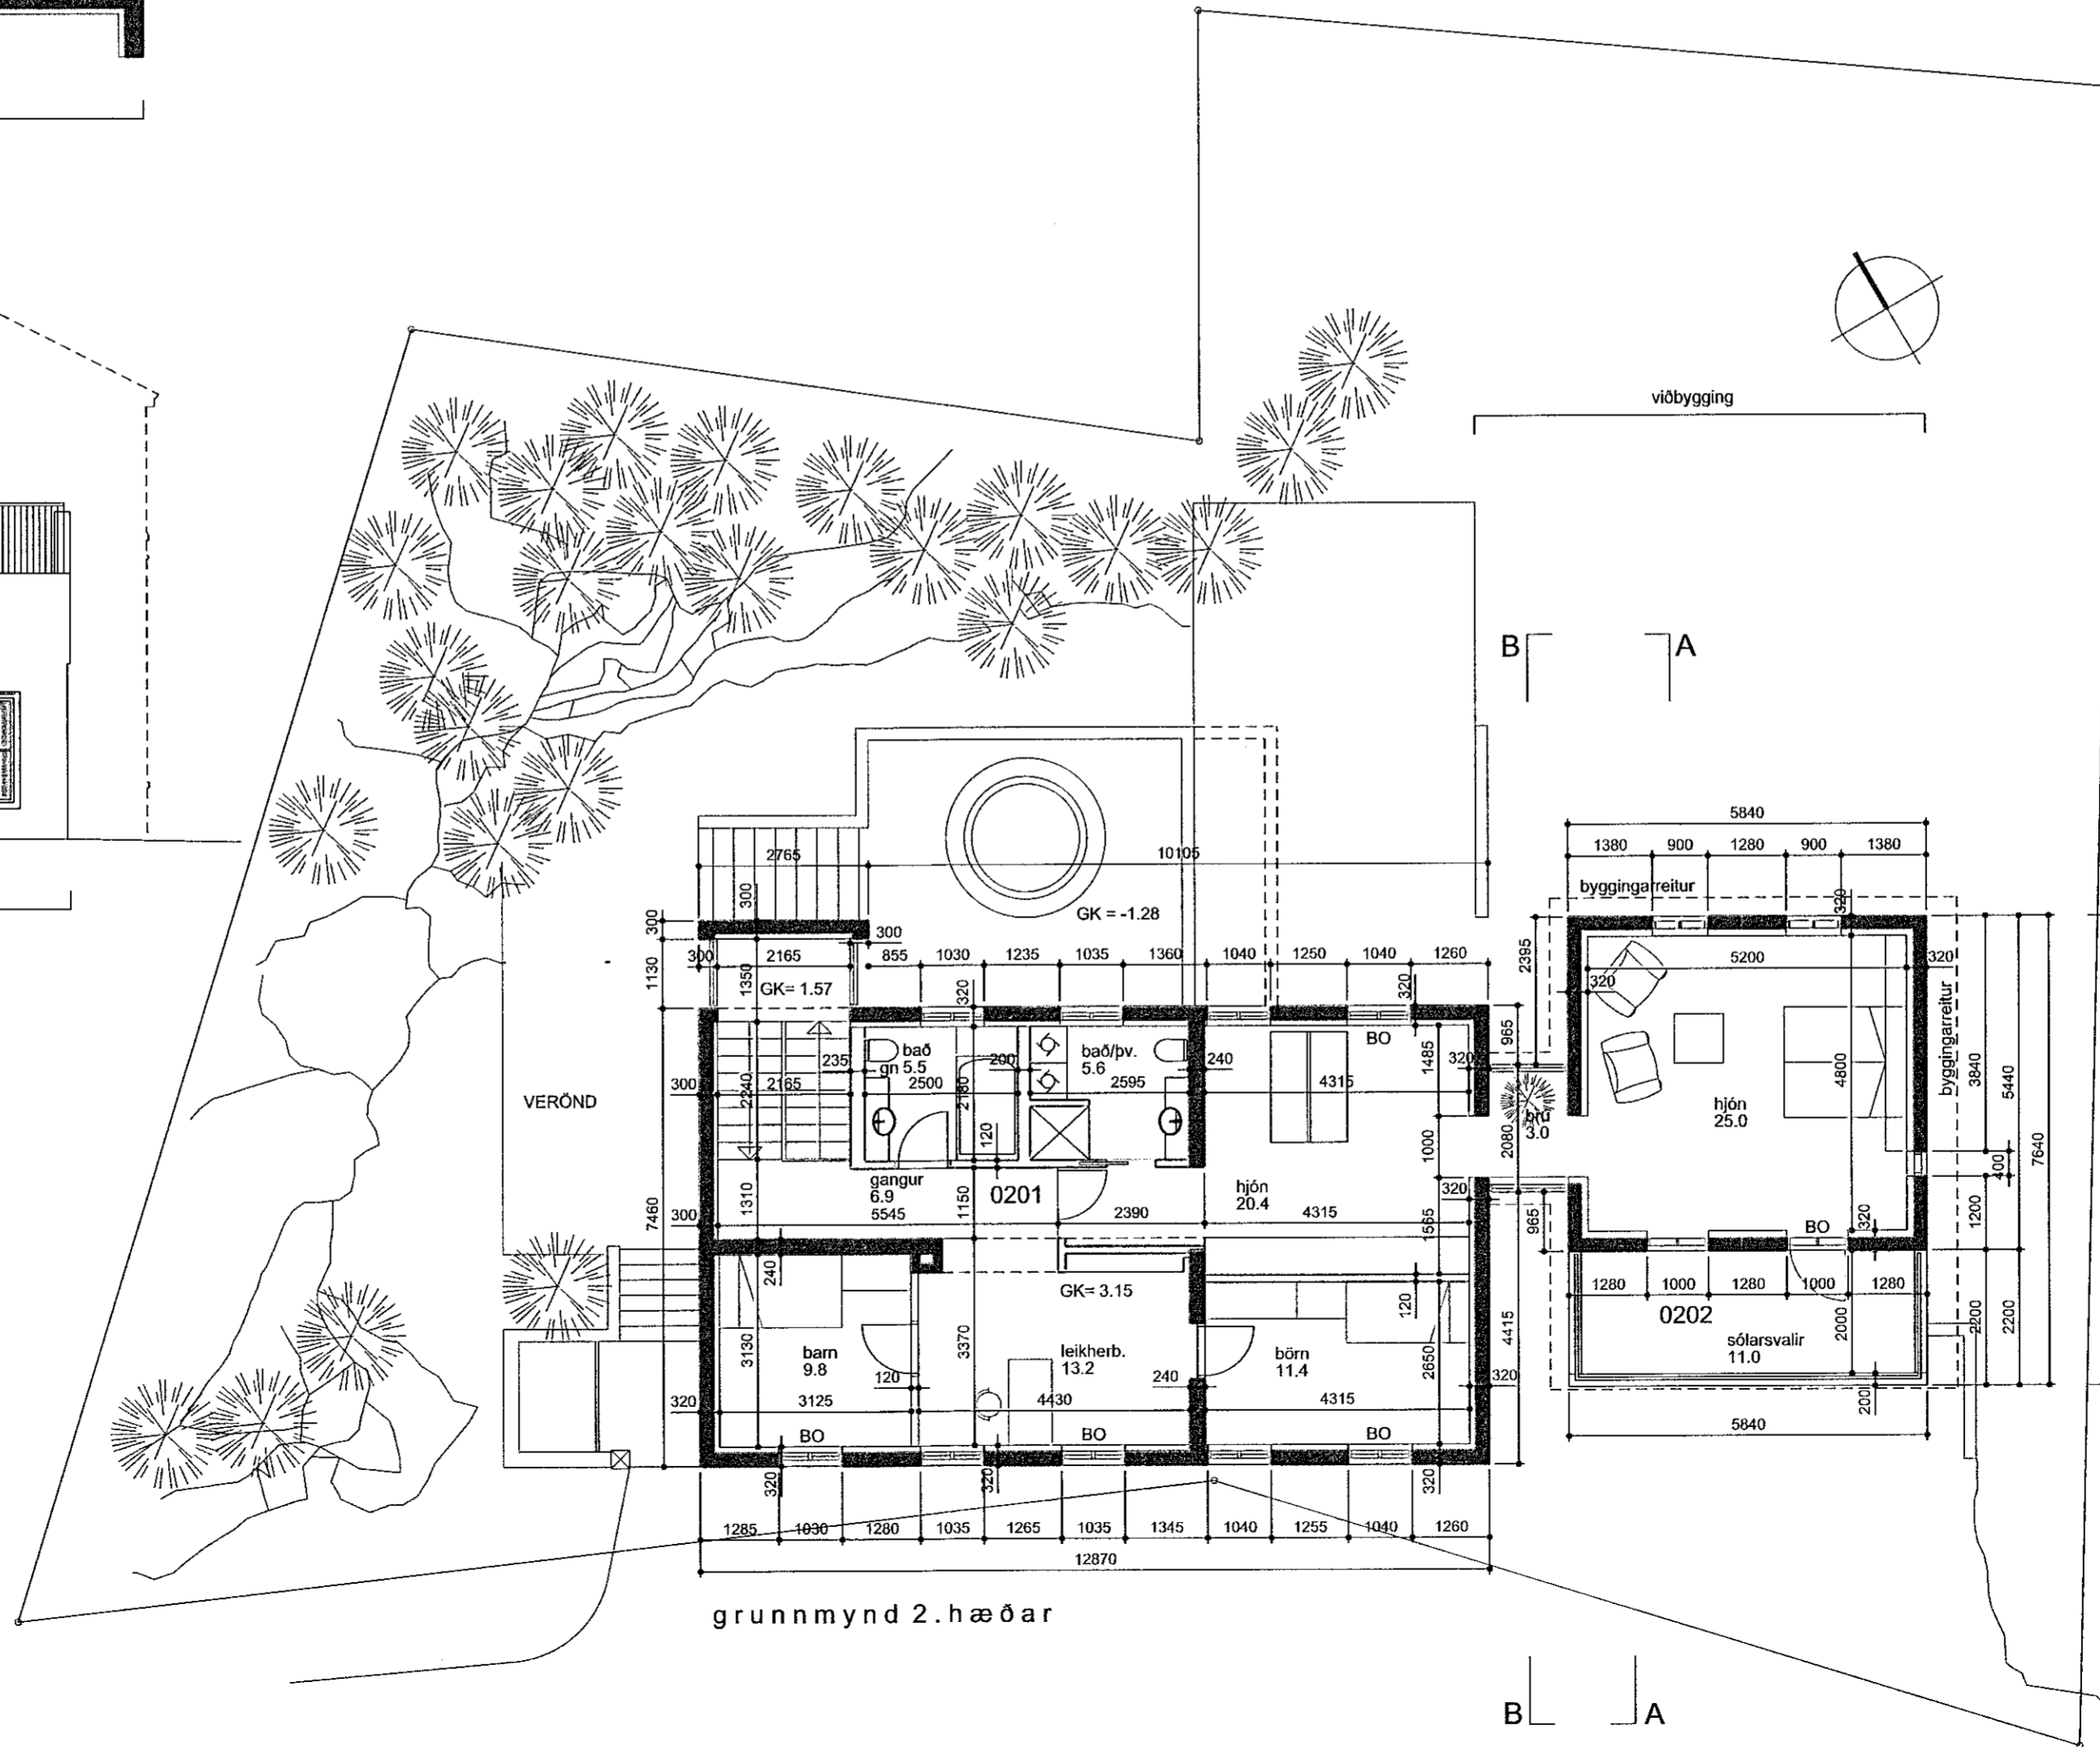

grunnmynd 2. hæðar



Endurskoðun:	Dags:	Teikn. Yfirf.:
B:		
A:		

**AUSTURGATA 11  
220 HAFNARFIRÐI**

LANDNÚMÉR: 120010  
VERKKAUPI: Jón Birgir Jónsson  
KENNITALA VERKKAUPA: 090671-2949

BYGGINGARNEFNDARTEIKNING

EFNI: GRUNNMYND 2.HÆÐAR OG SNEIÐINGAR

MÆLIKVÆÐI: 1:100  
FRUMSTÆRÐ BLAÐS: A2  
TEIKNAB: ÓÓA  
YFIRFARIÐ: VERKNR: 1613  
DAGSETNING ÚTGÁFU: 05.03.2018  
ENDURSK.: TEIKN. NR: 102

**VA ARKITEKTAR**

borgartún 6  
105 reykjavík  
kt: 450400-3510  
sími: 530 6990  
fax: 530 6991

vaarkitektar@vaarkitektar.is  
www.vaarkitektar.is

ÚTGEFANDI: ÓLAFUR Ó. AXELSSON KT: 041251-3019

Teikning þessi er gefin út af undirrituðum fyrir hönd eiganda höfundaréttar, VA Arkitektar ehf. Teikninguna má ekki afrita með neinum hætti, að hluta til eða í heild án skriflegs leyfis höfundar.