


Útlit austur 1:100

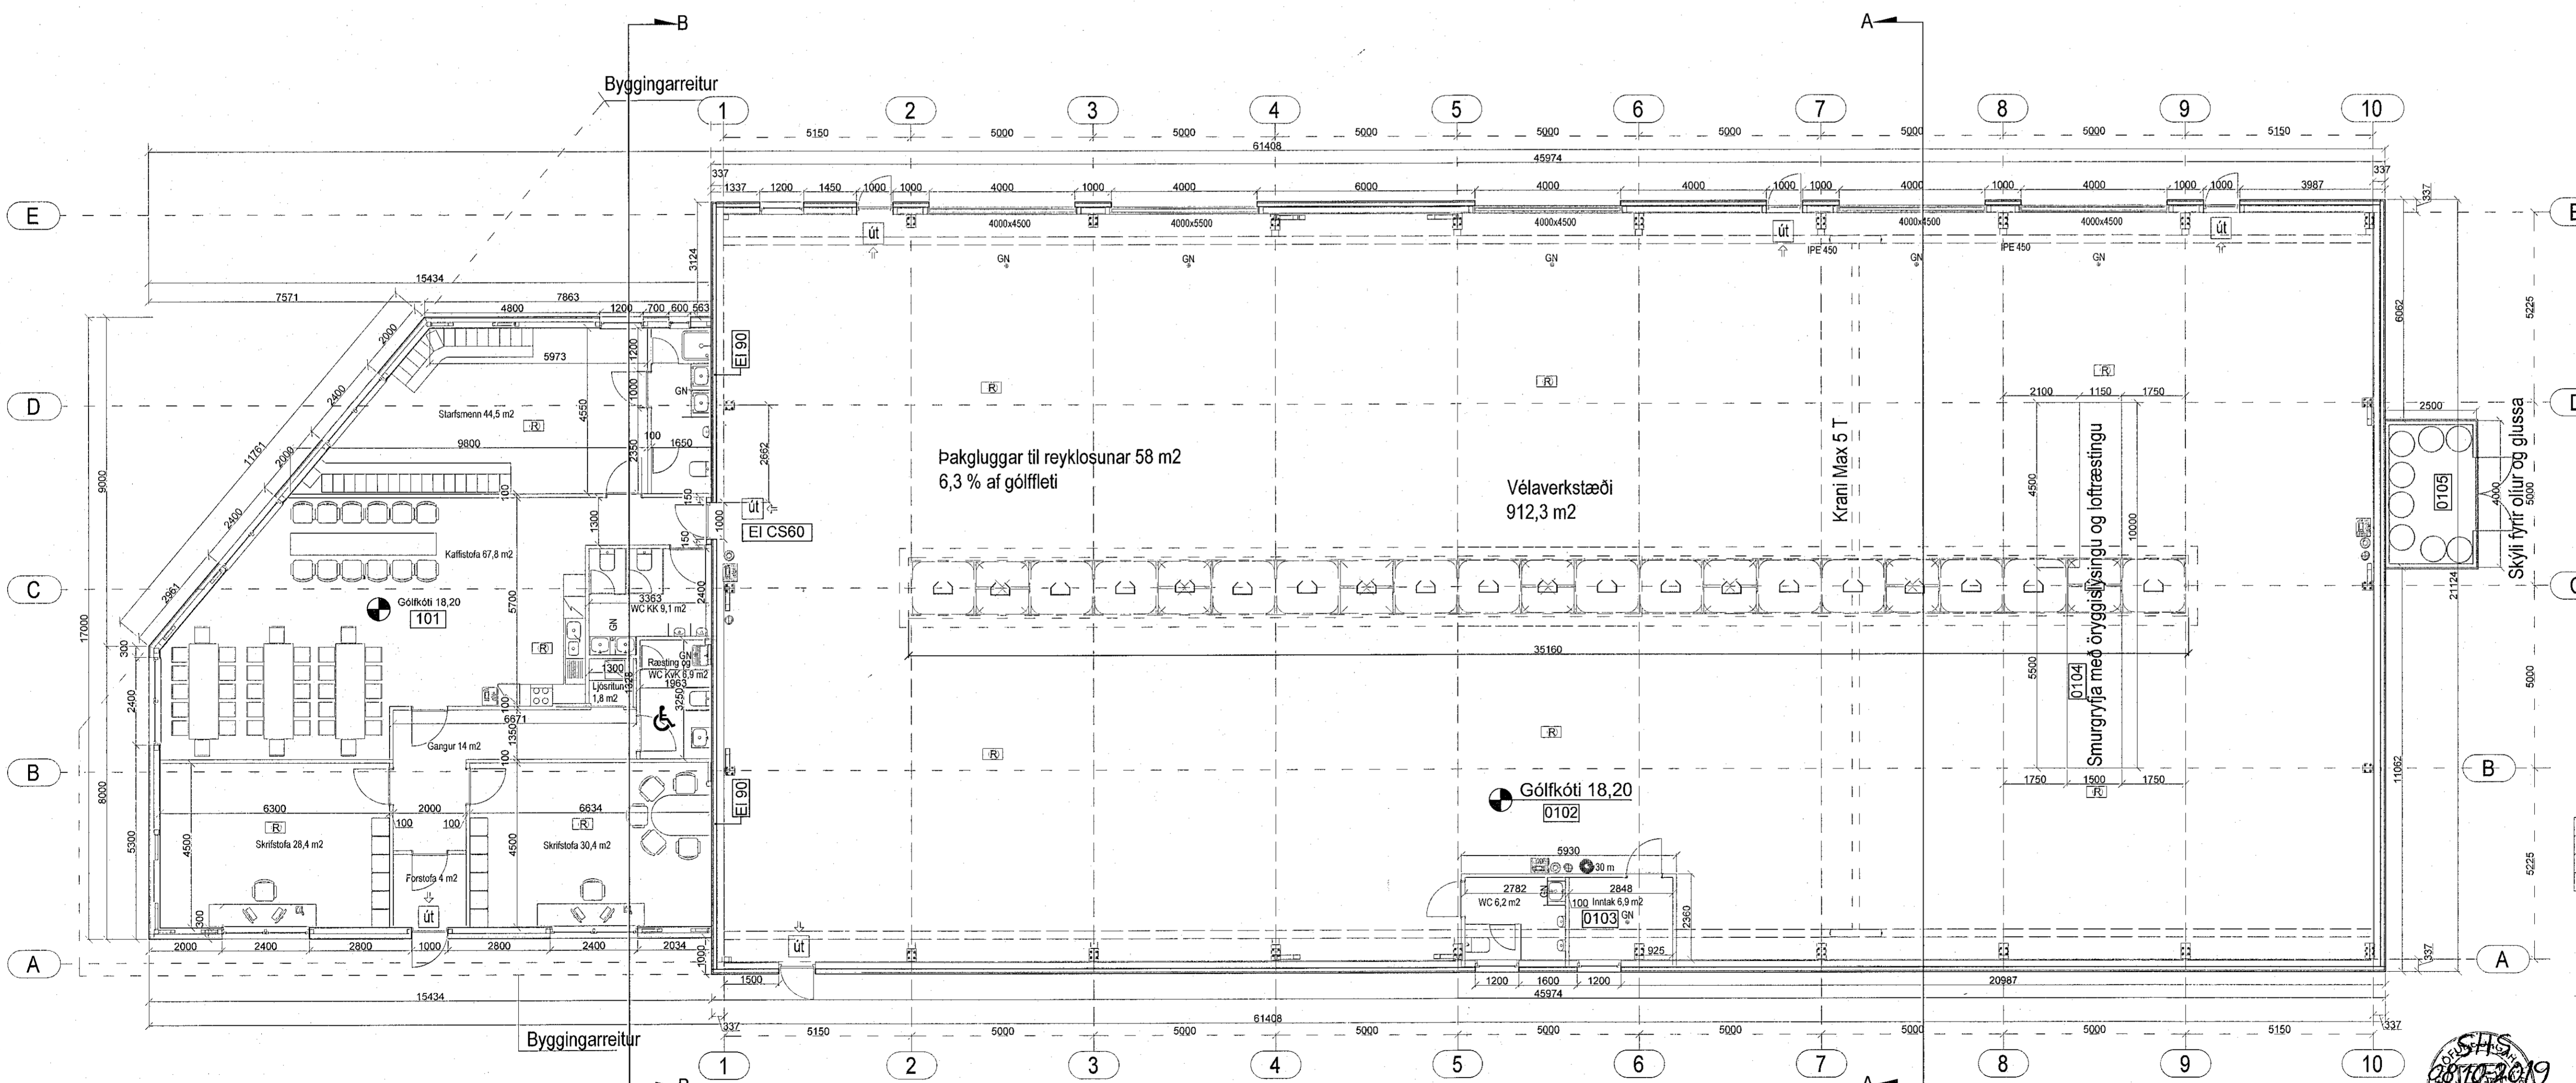

Grunnmynd 1:100

- Skýringar**
- Brunaútgangur
 - Slökkvitæki
 - Brunaslanga
 - Aðvörunar hnappur
 - Stjórnstöð bruna
 - Aðvörunar bjalla
 - Reykskynjari

- Skýringar**
- GN = Gólfniðurfall
 - LR = Loftræsting
 - BO = Björgunarpopp
 - SL = Handslökkvitæki
 - PK = Postkassar
 - PN = Þakniðurfall
 - R = Reykskynjari
 - NL = Neyðarljós

- úT** = Merktur útgangur
- BR** = Brunaslanga
- !** = Stjórnstöð "Brunavörðunarkerfi"
- 01.01** = Rýmisnúmer
- = Bilastæði fyrir fallaða
- Inntök**
- = Inntök veitna
 - = Felliástigi
 - = Reyklosun

- Brúnatákn**
- EI60 = Veggir
 - EI90 = A-EI60
 - A-EI120 = REI120
 - A-REIM120 = A-REI90
 - A-REI90 = Hæðaskil
 - E-CS30 = Hurðir
 - EI-CS30 = EI-CS60
 - E30 = Gluggar

Félar:	2019	Rannleikning:	Leibóttir Máthéðr.	
Beyt:	Daga:	Skýring:		Inntök

VK Verkfræðistofa ehf. Stúmunla 13, 108 Reykjavík. Símar 534-8810 & 521-4922. verk@vkfradistofa.is N. 700501-0240

Raunteikning
Breiðhella 22 Hafnarfirði Landsnr. 203390
Grunnmynd, útlit austur

Hönnuð: Kristinn Már Þorsteinsson Útgáfa: A
Verkur: 07096IE Hönnun: STJ Dags: 24. maí 2017
Teiknað: STJ Yfirráð: KMP Kværð: 1:100
Sambýkkt: Kristinn Már Þorsteinsson N. 130251-2499 Blað: A101

Undirskrift: *[Signature]*

HEILBRIGGISEFTIRLIT
HAFNARFJARDAR-
OG KÓPAVOGSSVÆDIS
Görðartorgi 3 - 101 Reykjavík
13/12 2019 *[Signature]*

