# SKÚTAHRAUN 6 HAFNARFIRÐI. REYKKÖFUNARAÐSTAÐA.

Samþykkt þann
05. DES. 2019
Byggingarfulltrúinn í Hafnarfirði

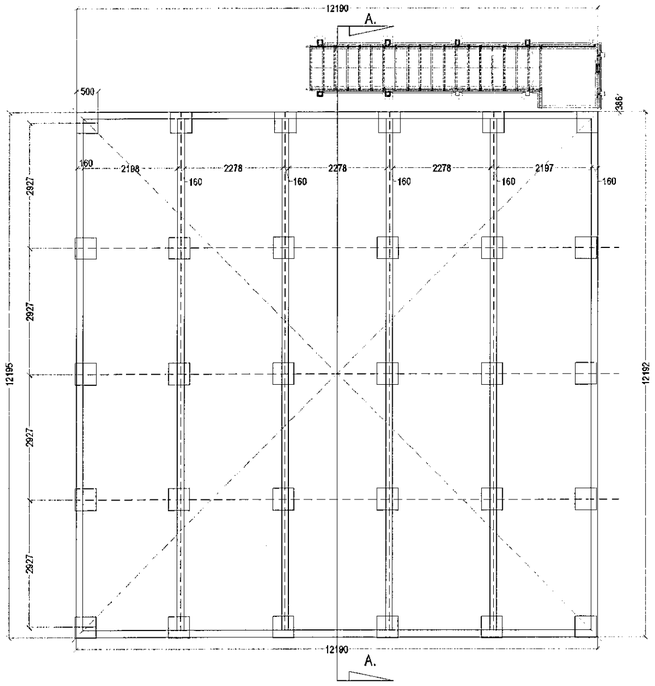


UNDIRSTÖÐUR. MKV. 1:100

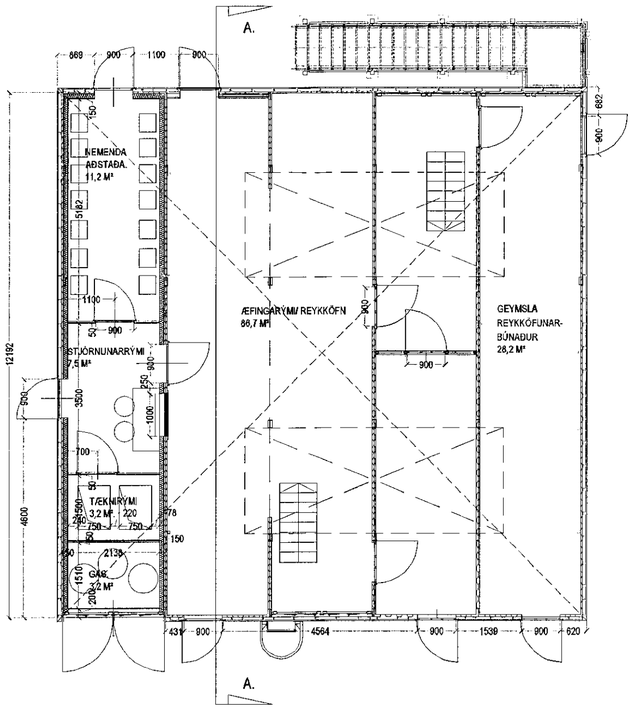


GRUNNMYND. NEÐRA GÓLF. MKV. 1:100

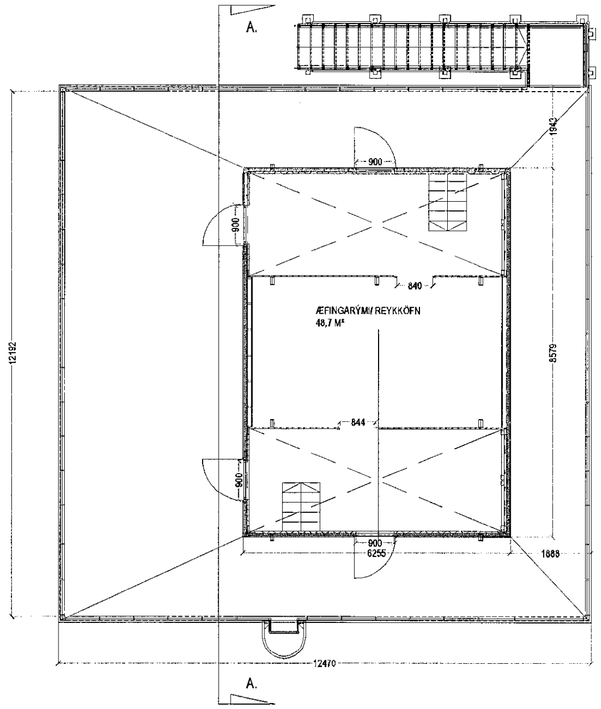


GRUNNMYND. EFRA GÓLF. MKV. 1:100

BJÖRGUNAR OG REYKKÖFUNARAÐSTAÐA SLÖKKVILIÐS HÖFUÐBORGARSVÆÐISINS OG
SLYSAVARNARSKÓLA SJÓMANNA Á LÓÐ SLÖKKVILIÐS HÖFUÐBORGARSVÆÐISINS AÐ SKÚTAHRAUNI 6 HAFNARFIRÐI.

Byggingalýsing/ verkefnið:
Á lóð SHS Skútahrauni 6 Hafnarfirði, á að byggja reykköfunar og björgunaraðstöðu, þar sem ætlð verða og kennd viðbrögð við eldsvoða í byggingum og skipum.
Æfingahúsið er byggt úr sér innréttuðum stjómgámi og gámum á 2 hæðum þar sem innréttaðar hefur verið og komið fyrir búnaði sem líkir eftir aðstæðum í byggingum og skipum.
Aðstaða þessi er tilkomin til að uppfylla laga og reglugerðarkröfur sem sem kveðið er á um starfsemi Slökkviliðsins og Slysavarnaskólans, aðstaðan er í samræmi við gildandi deiliskipulag fyrir lóðina dags. 12 sept. 2017.

Æfingahúsið er gert úr stálgámum sem festir eru saman og festir við stálbita sem gámamir hvíla á, þá eru gámamir styrktir með stálsúlum.
Gámamir verða upphitaðir.
Gólfin í gámunum einangruð með 100 mm steinull 30 kg/m³ og klædd að neðan með sléttu galv. blikki. Í gólfin eru lögð Ø16 mm „Álpex" rör til hitunar, rörin eru lögð á þar til gerðar festiplötur, í gólfið er svo flotað með 50 mm þykkri flotsteypu.
Þaksvalir á 2 hæð: 100 mm steinull 30kg/m³, stálleiðarar lagðir/ festir með halla að útbrún, klæðning 5 mm riflaðar galvaniseraðar gólfplötur skrúfaðar fastar við stálleiðar, soðnar aman á köntum og formaðar samanber teikningar. Þaksvalimar eru varðar með galv. stálhandriðum.
Gámamir eru einangraðir og klæddir að utan með báruformaðri blikk klæðningu og 75 mm steinull 30 kg/m³ á málmgrind sem fest er við gámana.
Stigar og tröppur smíðast úr galv. stáli, gönguleiðir og þrep klædd með rifluðum 5 mm galv. stálplötum.
Þakið er formað úr stálbitum og stálleiðurum klætt með: YLEININGU ST*126 (STEINULLAR FYLLT): EINAGRUN 82 MM K-GILDI 0,42 W/m² C.

Hurðir eru EIS60 Eldvarnarhurðir frá Glófaxa.

Í æfingaraðstöðunni er öryggisbúnaður sem tryggir að fyllsta öryggis verði gætt við starfsemina.

04.12.2019
SLÖKKVILIÐ HÖFUÐBORGARSVÆÐISINS bs.

| Breytingar: | | | |
|---|---|---|---|
| Efni: | Dags. | Teikn. | Yfirf. |

SKÚTAHRAUN 6 HAFNARFIRÐI.

BJÖRGUNAR OG REYKKÖFUNARAÐSTAÐA

Aðaluppdráttur. Númer.

| | | | |
|---|---|---|---|
| Efni: | Grunnmyndir. | | |
| Mælikvarði: | 1 : 100. | | |
| Frumstærð blaðs: | A2 | | |
| Teiknað: | Sig. Þ. | Verk nr: | 18-19 sk6 |
| Yfirfarið: | V.Þ.S. | Teikn. nr: | 001 |
| Dagsetning útgáfu: | maí 2019 | Endursk: | |


STH. teiknistofan ehf.
Áritun aðalhönnuðar.
Strandgötu 11.
220 Hafnarfirði.
kt. 510289-2769.
Sími 5651510.
teiknistofan@simnet.is.
Sigurður Þorvarðarson byggingafræðingur bff. kt. 141250-4189.