SKÚTAHRAUN 6 HAFNARFIRÐI. REYKKÖFUNARAÐSTAÐA.

Samþykkt þann
05. DES. 2019
Byggingarfulltrúinn í Hafnarfirði

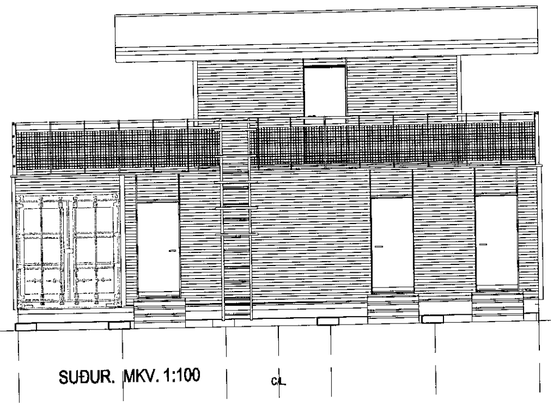

SUÐUR. MKV. 1:100

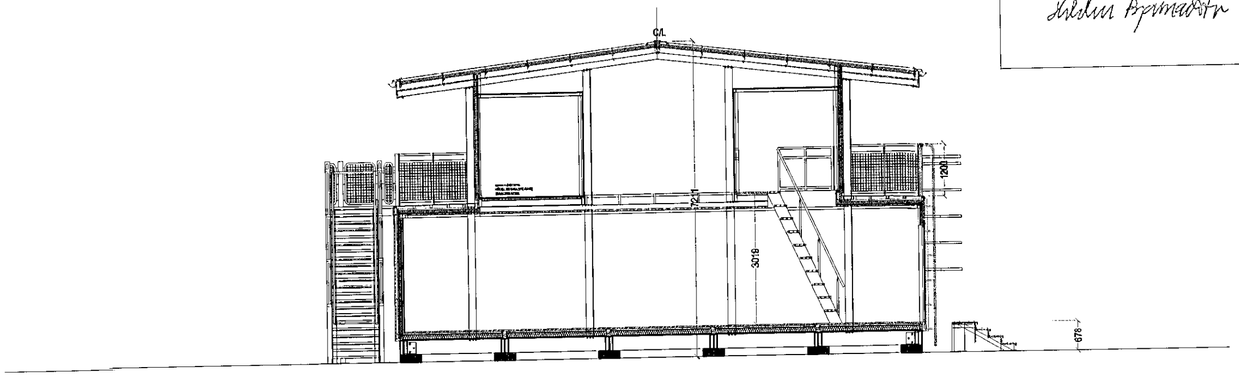

SNIÐ A-A. MKV. 1:100

AUSTUR. MKV. 1:100

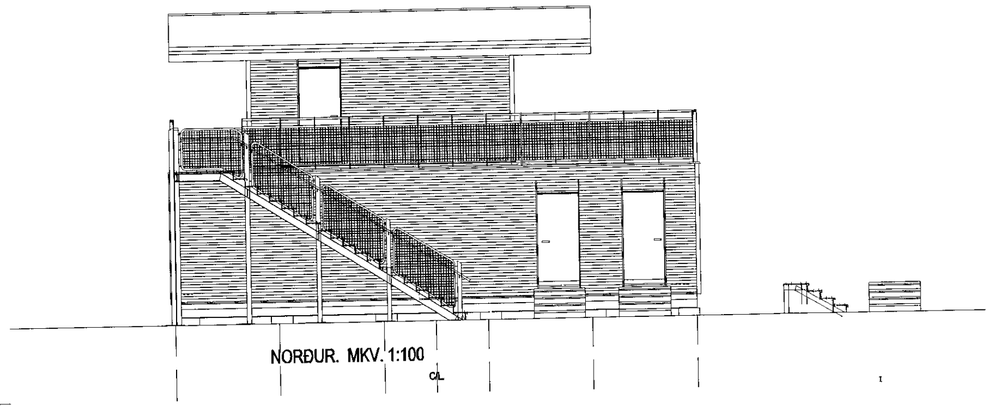

NORÐUR. MKV. 1:100

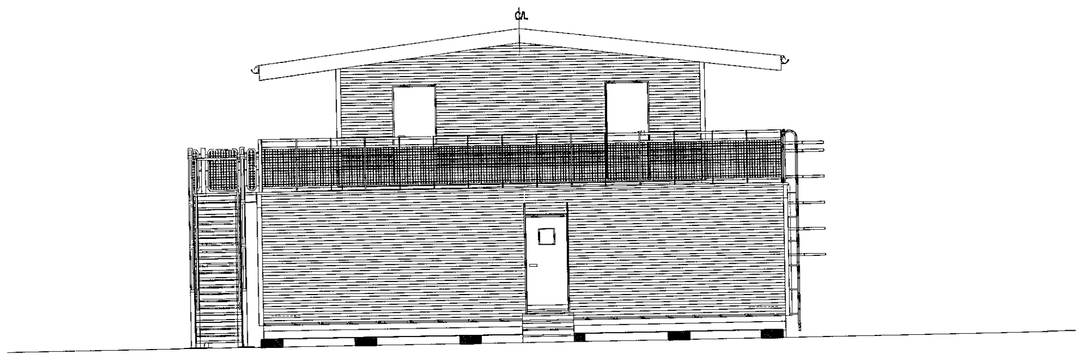

VESTUR. MKV. 1:100

Breytingar:

Efni:	Dags.	Teikn.	Yfirl.:

SKÚTAHRAUN 6 HAFNARFIRÐI.
BJÖRGUNAR OG
REYKKÖFUNARAÐSTAÐA

Aðaluppdráttur. Númer.

Efni:	ÚTLIT, SNIÐ.		
Mælikvarði:	1 : 100.		
Frumstærð blaðs:	A2		
Teiknað:	Sig. Þ.	Verk nr:	18-19 sk6
Yfirfarið:	V.Þ.S.	Teikn. nr:	002
Dagsetning útgáfu:	maí 2019	Endursk:	

STH. teiknistofan ehf.
Ártúni aðgiltönnuðar
Strandgötu 11.
220 Hafnarfirði.
kt. 510298-2769.
Sími 5651510.
teiknistofan@simnet.is.

Sigurður Þorvarðarson byggingatæknifræðingur bft. kt. 141250-4189.