

SKÝRINGARTEXTI

- BC: Björgunartop
- GN: Gólfúrfall
- HL: Handlaug
- HST: Handslökkvæði
- HV: Inntak Hitaveita
- LR: Loftæst rými
- OP: Opnanlegur gluggi
- RS: Ræstiskúpur
- RT: Rafmagnstafía
- RV: Inntak Rafveita
- S: Inntak síma/gagnaveitu
- UV: Uppvottavél
- VV: Inntak Vatnsveitu
- BN: Þakróðurfall
- PV: Þvottavél
- PJ: Þurkari

- GK.00.00 Gólfkóti.
- K: 0,00 Gólfkóti.
- Reykskynjari.
- Byggingareitur
- Bilastæði
- Löödamörk
- Núverandi Bygging
- H-nr Hornpunktar lóðar samkvæmt mæliblaði

ATH-EKKI ER TIL HÆÐARBLAD AF LÖÐ OG ER ÞVÍ MIÐAÐ
 VIÐ HÆÐARKÖTA 10,00 FRÁ FULLFRÁGENGU GÓLFI

3	LETUR STÆKKIÐ	27.11.2019	HIS	SH
2	TEXTI LAGAÐUR	22.11.2019	HIS	SH
1	GRUNNMYND 1.HJED	11.11.2019	HIS	SH

Útg. Skýring / Breyting. Dags. Teiknað Yfirfarð

HÁKON OG ARNA
 VERKAUPLI / EIGANDI

EINBÝLI
 TEGUND VERKS

HRAUNHVAMMUR 3
 GATA/STAÐSETNING

AÐALUPPDRATTUR
 GRUNNMYND 1.H

LANDNÚMÉR: L120997
 STAÐGR.: 1400-1-42700030
 MHL: 01 og 02
 MKV.: 1:100
 BLAÐSTÆRD: A2
 STOFN DAGS: 10.09.2019
 TEIKNAD: HIS
 YFIRFARIÐ: SH

H-3 **302 - 3**
 VERKNR. MAPPA SVÆÐI ÁBYRGÐ SFB NR. RAÐNR. ÚTGÁFA




Hákon Ingi Sveinbjörnsson FAI
 kt: 301079-5679
Stigurur Harðarson
 Stigurur Harðarson FAI
 kt: 030446-3999

BATTERÍÐ | ARKITEKTAR

Hvaleyrarbraut 32 | 220 Hafnarfirði | S: 54 54 700 | batteri@arkitekt.is | www.arkitekt.is

© BATTERÍÐ | ARKITEKTAR
 ÖLL AFNOT OG AFRITUN TEIKNINGAR AÐ HLUTA EÐA Í HEILD ER HÁÐ SKRIFLEGU LEYFI HÖFUNDA

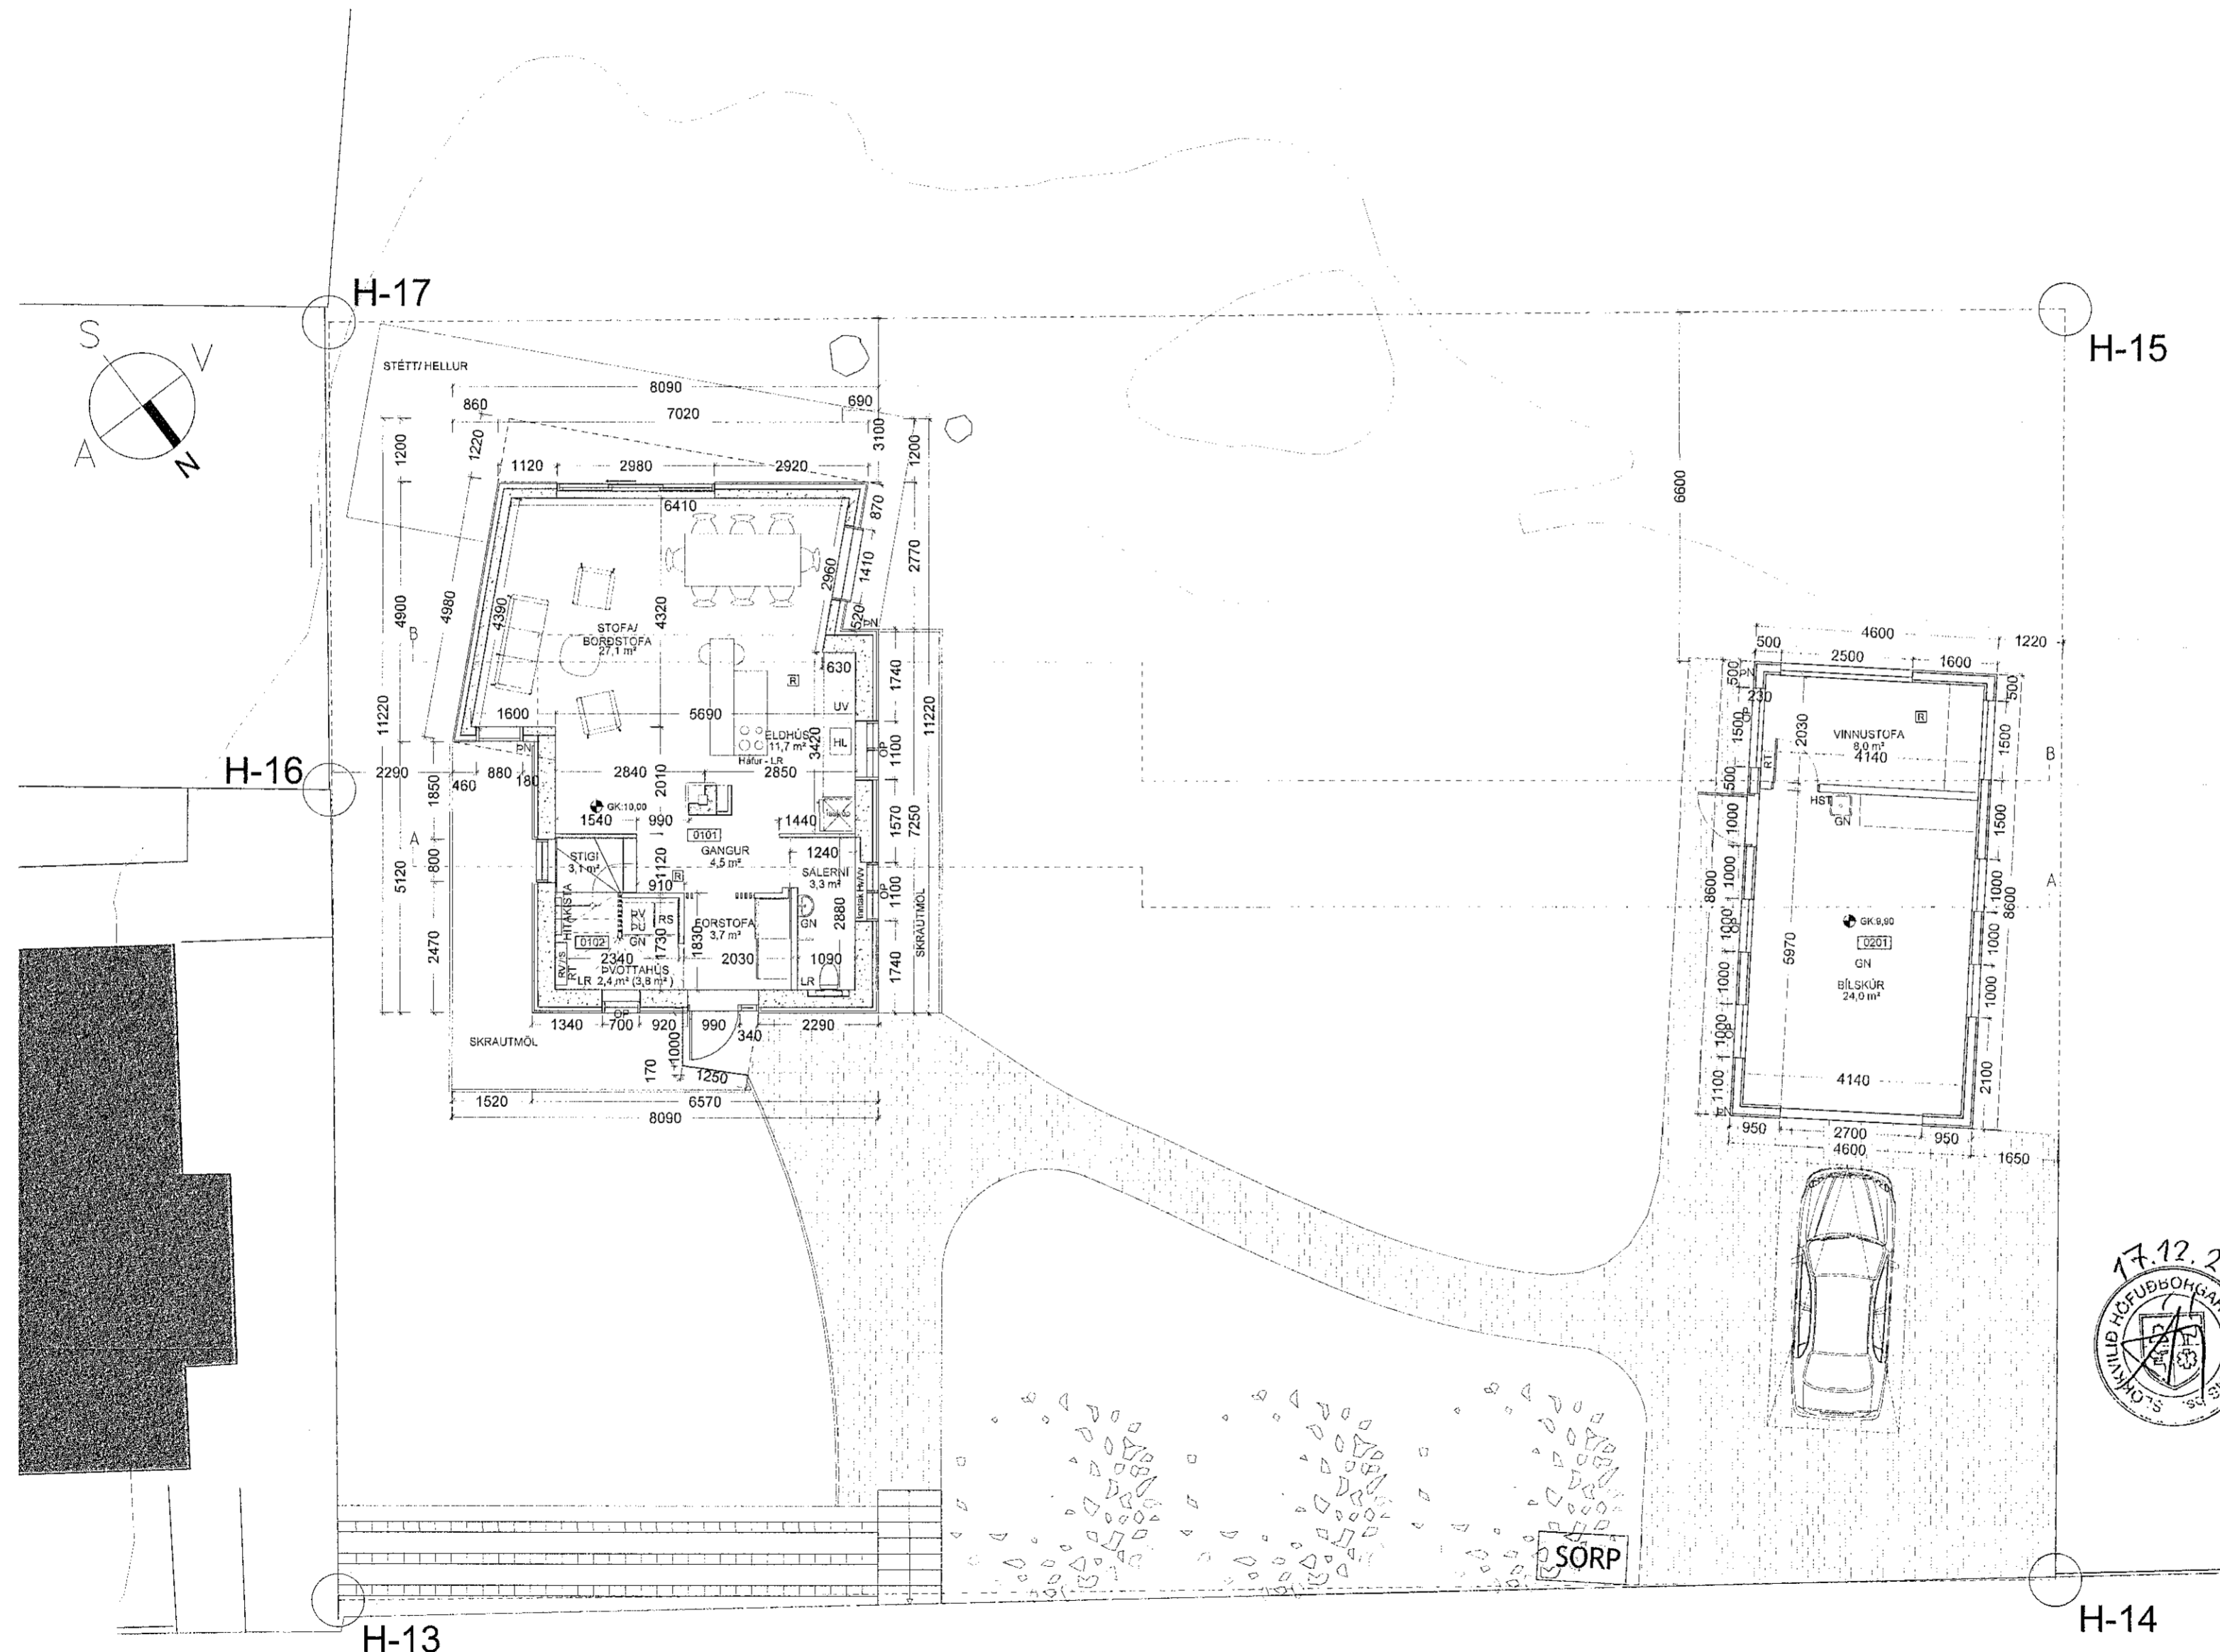

GRUNNMYND 1.H
 MKV 1:100