

- SKÝRINGARTEXTI
- BO: Björgunarop
 - GN: Gólfurfall
 - HL: Handlaug
 - HST: Handstökkvæði
 - HV: Inntak Hitaveita
 - LR: Loftæst rými
 - OP: Opnastígur gluggi
 - RS: Ræstiskápur
 - RT: Rafmagnstafla
 - RV: Inntak Rafveita
 - S: Inntak síma/gagnaveitu
 - UV: Uppvottavél
 - VV: Inntak Vainsveitu
 - BN: Þakriðurfall
 - PV: Þvottavél
 - ÞU: Þurkari

- GK:00.00 Gólfkóti.
- K: 0.00 Gólfkóti.
- Reykskynjari.
- Byggingareitur
- Bilastæði
- Lóðamörk
- Núverandi Bygging
- H-nr Hornpunktir lóðar samkvæmt mæliblaði

ATH-EKKI ER TIL HÆÐARBLAD AF LÓÐ OG ER ÞVÍ MIÐAD VÍÐ HÆÐARKÓTA 10,00 FRÁ FULLFRÁGENGNU GÓLFI

3	BRUNAKRÖFUM BÆTT VÍÐ	27.11.2019	HIS	SH
2	TEXTI LAGAÐUR	22.11.2019	HIS	SH
1	GRUNNMYND 2.HÆÐ	11.11.2019	HIS	SH

Útg. Skýring / Breyting. Dags. Teiknað Yfirfarir

HÁKON OG ARNA
VERKKAUPI / EIGANDI

EINBÝLI
TEGUND VERKS

HRAUNHVAMMUR 3
GATA/STAÐSETNING

AÐALUPPDRATTUR
GRUNNMYND 2.H

LANDNÚMÉR:	L120997
STADGR.:	1400-1-42700030
MHL:	01
MKV.:	1:100
BLAÐSTÆRD:	A2
STOFN DAGS:	10.09.2019
TEIKNAD:	HIS
YFIRFARID:	SH


H-3 **303 - 3**

VERKNR.	MAPPA	SVÆÐI	ÁBYRGÐ	SFB NR.	RADNR.	ÚTGÁFA
---------	-------	-------	--------	---------	--------	--------

Hákon Ingi Sveinbjörnsson FAI
kt: 301079-5679

Sigrður Harðarson FAI
kt: 030446-3999

BATTERÍÐ | ARKITEKTAR
Hvaleyjarbraut 32 | 220 Hafnarfirði | S: 54 54 700 | batteri@arkitekt.is | www.arkitekt.is
© BATTERÍÐ | ARKITEKTAR
ÖLL AFNOT OG AFRITUN TEIKNINGAR AD HLUTA EÐA Í HEILD ER HÁÐ SKRIFLEGGU LEYFI HÖFUNDA

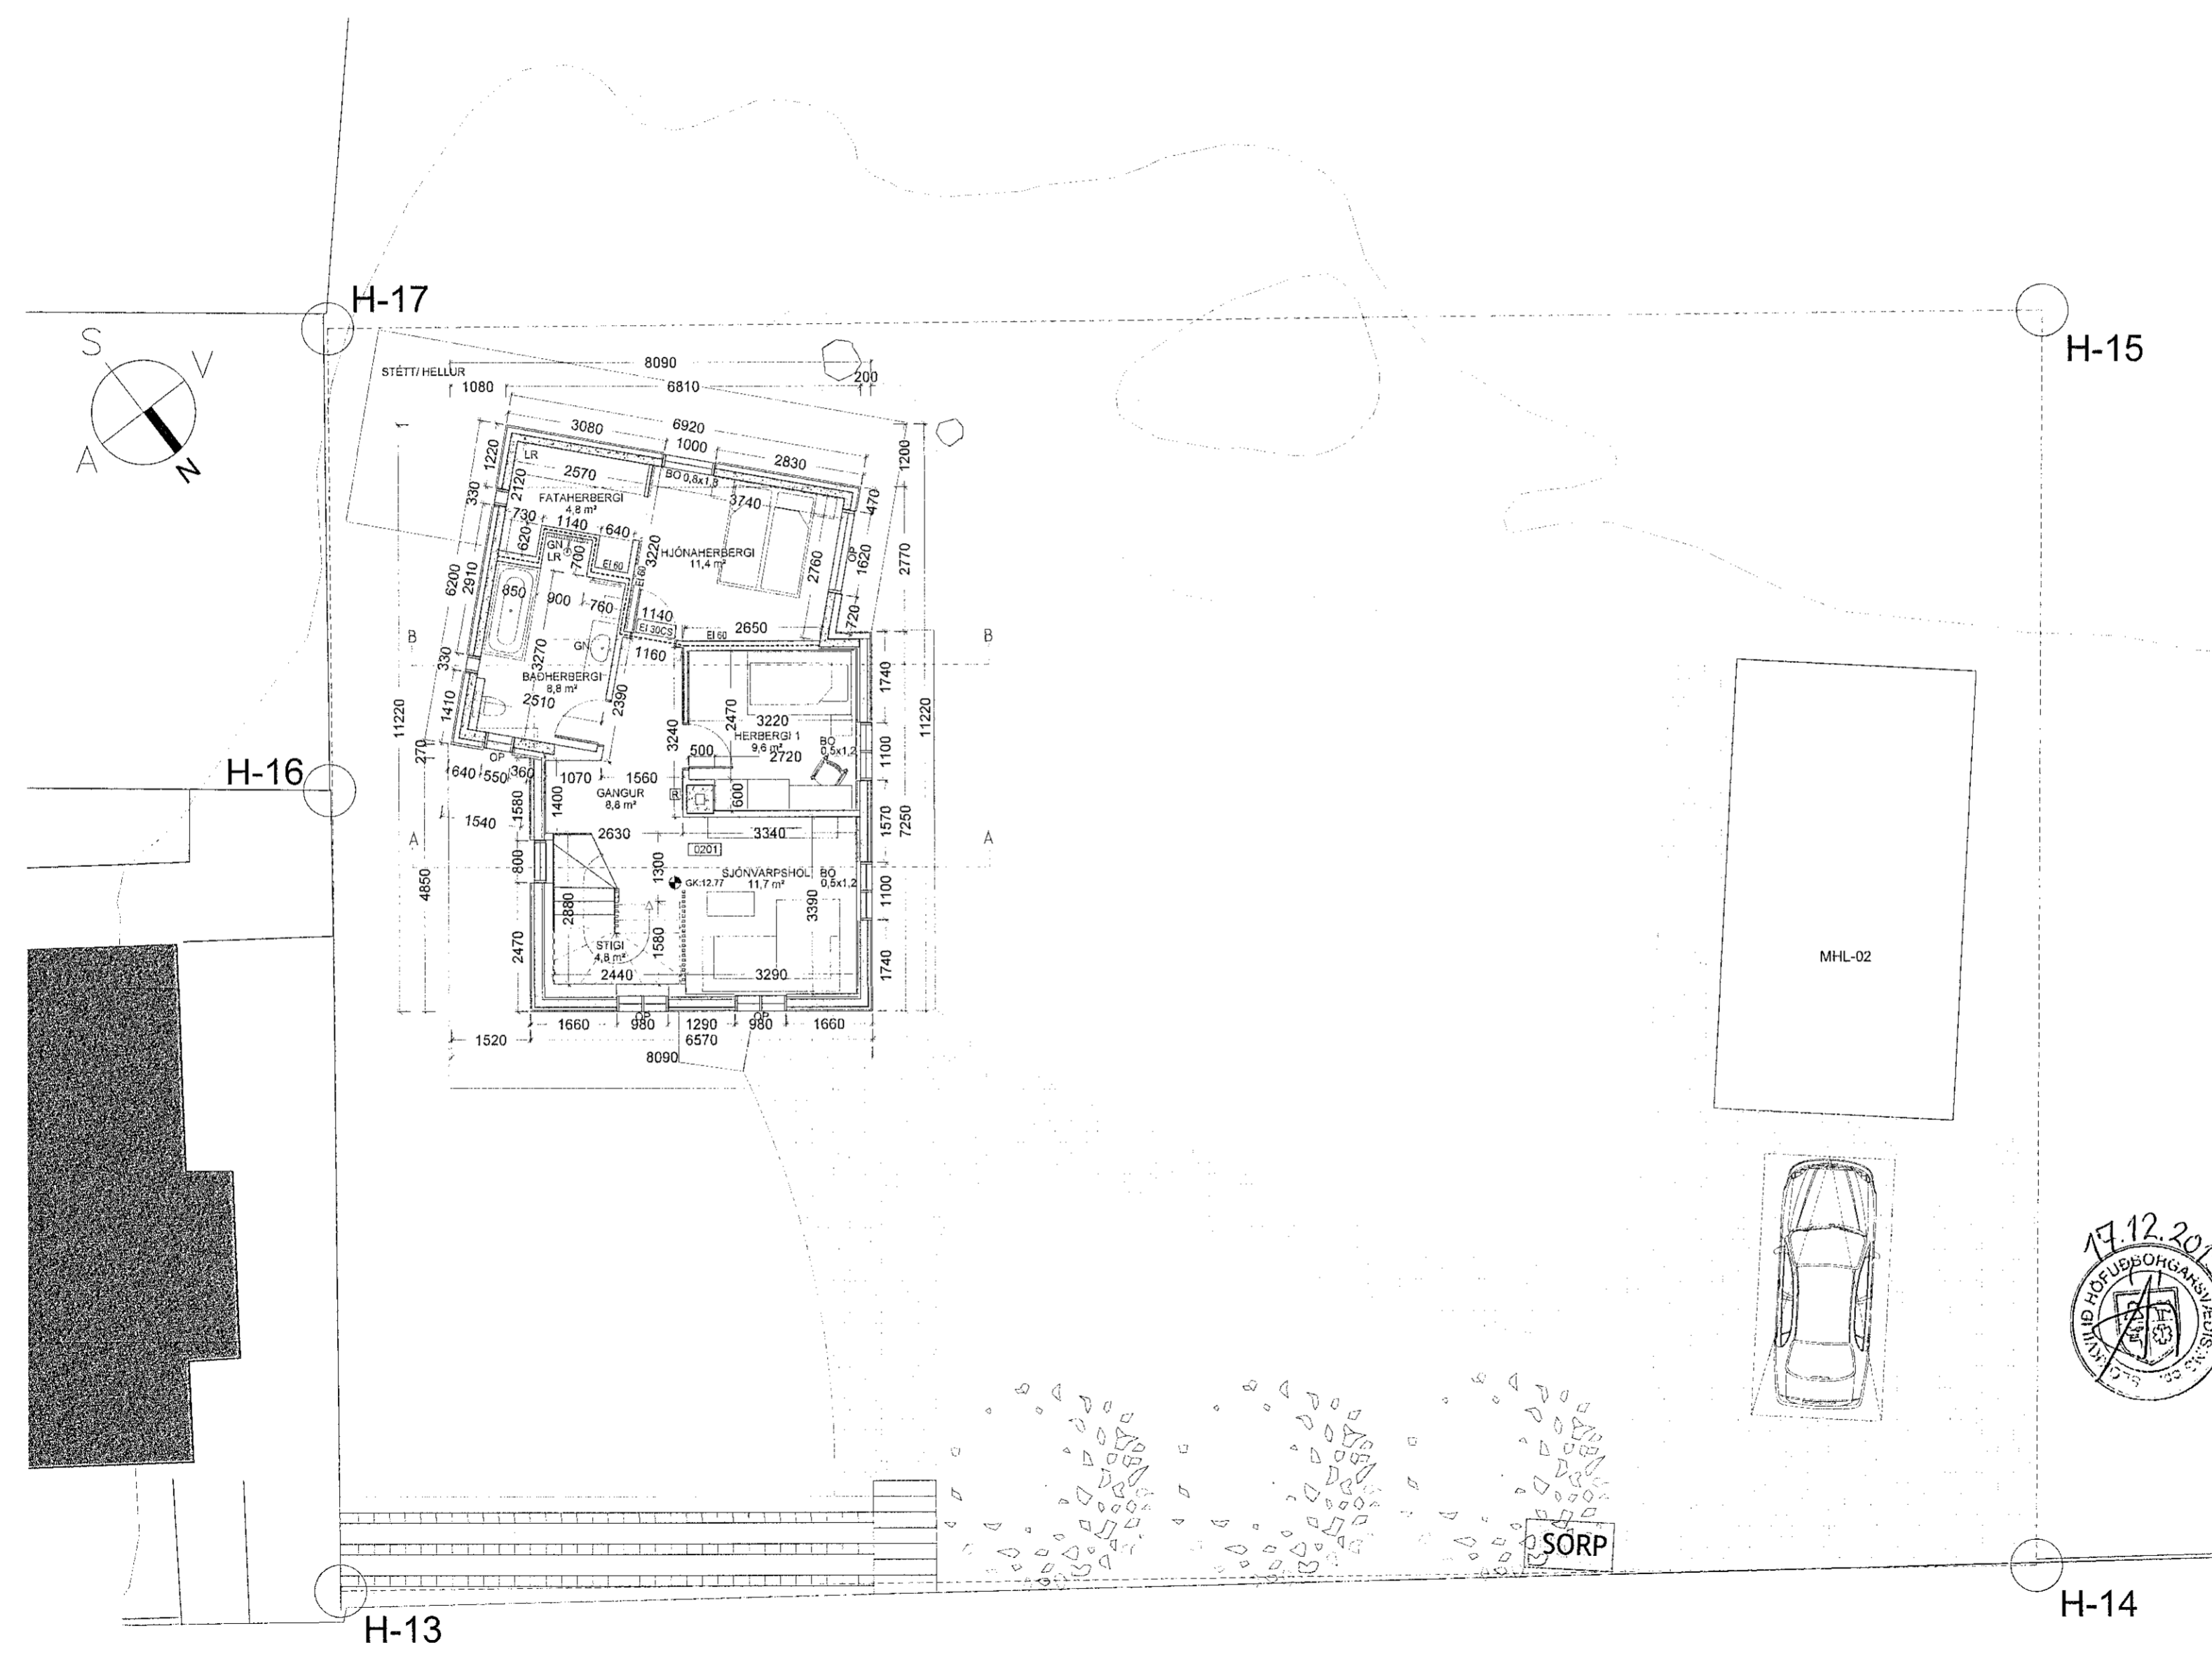

GRUNNMYND 2.H
MKV 1:100