

Samþykkt þann

18. DES. 2019

Byggingarfulltrúinn í rafnarfróði  
Hákon Arnarson

SKÝRINGARTEXTI

- BO: Björgunarop
- GN: Gólfúrfall
- HL: Handlaug
- HST: Handstökuvæði
- HV: Inntak Hitaveita
- LR: Loftæst rými
- OP: Opnategur gluggi
- RS: Ræstakápur
- RT: Rífmagnstafla
- RV: Inntak Rafveita
- S: Inntak síma/gagnaveitu
- UV: Uppvottavél
- VV: Inntak Vatnsveitu
- PN: Þakniðurfall
- PV: Þvottavél
- BJ: Þurkari

GK:00.00 Gólfkóti.

K: 0,00 Gólfkóti.

R Reykskjarnari.

Byggingareitur

Bilastæði

Lóðamörk

Núverandi Bygging

H-nr Hornpunktar lóðar samkvæmt mæliblaði

ATH-EKKI ER TIL HÆÐARBLAD AF LÓÐ OG ER ÞVÍ MIDAD  
VIÐ HÆÐARKÓTA 10,00 FRÁ FULLFRÁGENGNU GÓLFI

4	SVALAHURD OG HANDRÍÐ	13.12.2019	HIS SH
3	TEXTI STÆKJABÚR	27.11.2019	HIS SH
2	TEXTI LAGADUR	22.11.2019	HIS SH
1	GRUNNMYND 2.HÆÐ	11.11.2019	HIS SH
Útg.	Skýring / Breyting.	Dags.	Teiknað Yfirfarð

HÁKON OG ARNA  
VERKAUPI / EIGANDI

EINBÝLI  
TEGUND VERKS

HRAUNHVAMMUR 3  
GATA/STAÐSETNING

AÐALUPPDRATTUR  
GRUNNMYND RIS

LANDNÚMER: L120997  
STADGR.: 1400-1-42700030  
MHL: 01  
MKV.: 1:100  
BLADSTÆRD: A2  
STOFN DAGS: 10.09.2019  
TEIKNAD: HIS  
YFIRFARIÐ: SH


H-3 304 - 4  
VERKNR. MAPPA SVÆÐI ÁBYRÐ SFB NR. RABNR. ÚTGÁFA



BATTERÍÐ | ARKITEKTAR

Hvaleyrarbraut 32 | 220 Hafnarfjörð | S: 54 54 700 | batteri@arkitekt.is | www.arkitekt.is

© BATTERÍÐ | ARKITEKTAR  
ÖLL AFNOT OG AFRITUN TEIKNINGAR AD HLUTA EDA I HEILD ER HÁÐ SKRIFLEGU LEYFI HÖFUNDA

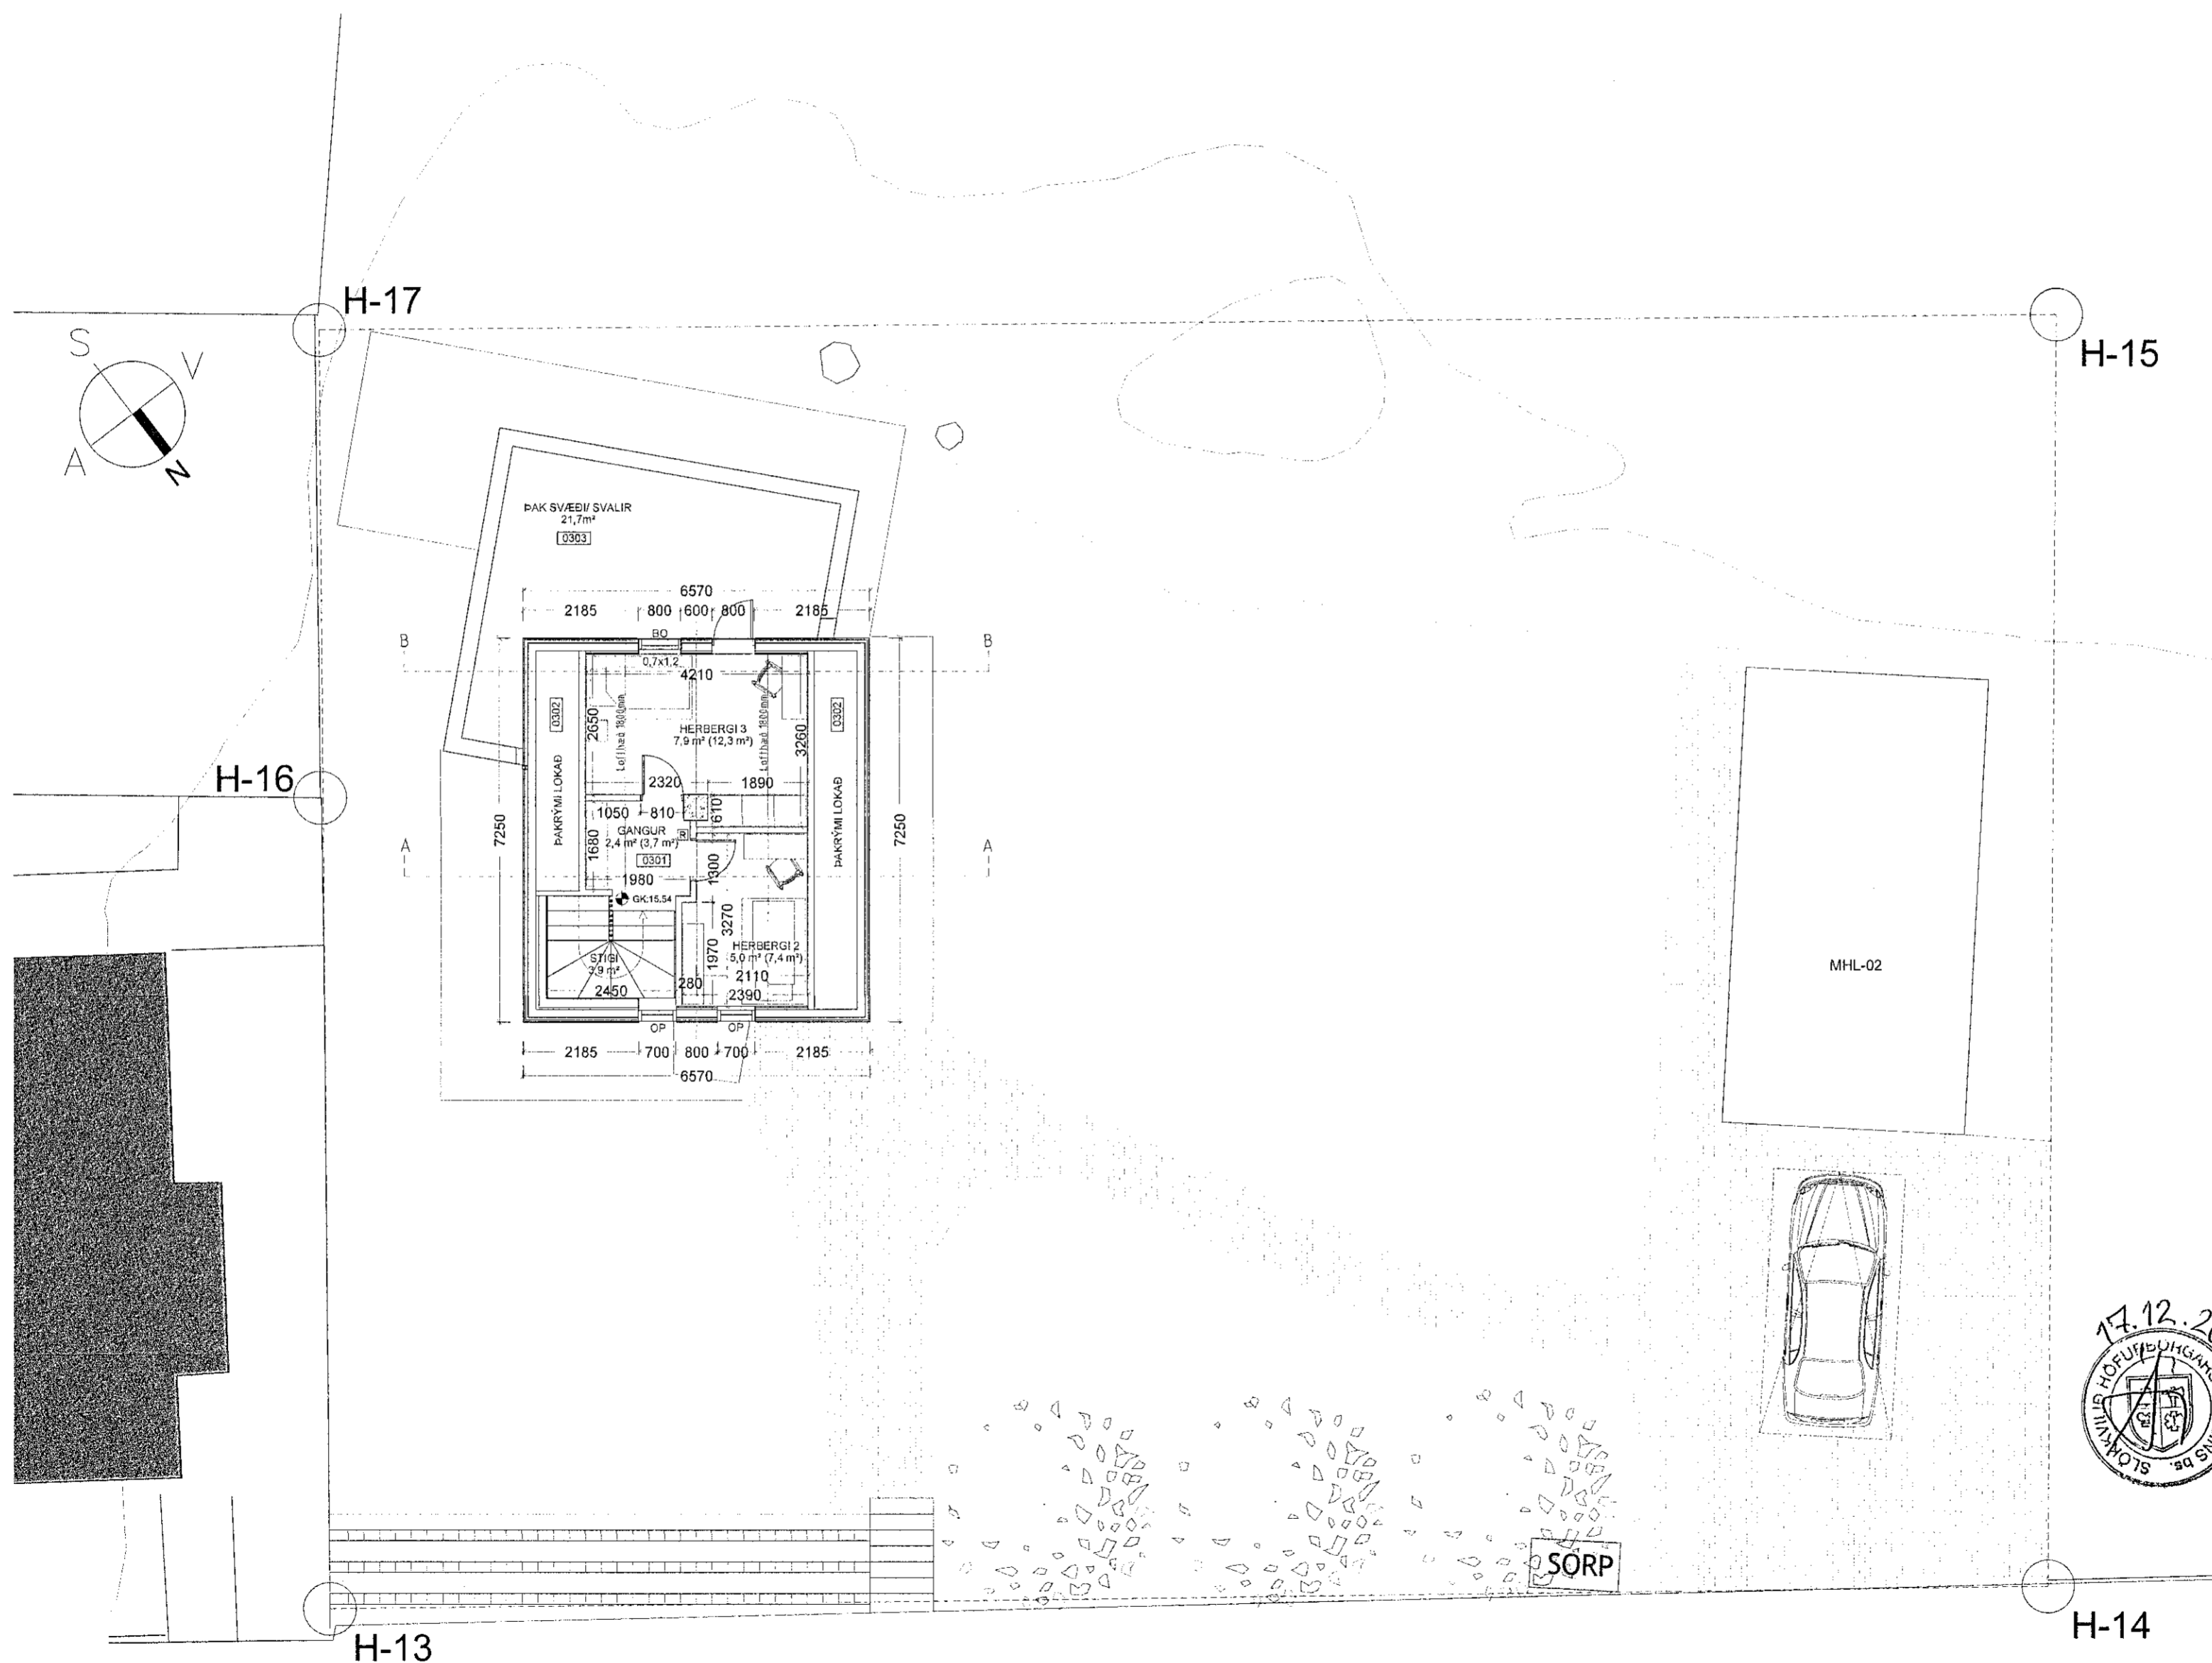

GRUNNMYND RIS  
MKV 1:100