

1912,98


19.12.2019



08. JAN. 2020

Byggingarfulltrúinn í Hafnarfirði
Málin Þjarnadóttir

Kvöð um lagnir OR, HS og Síma.

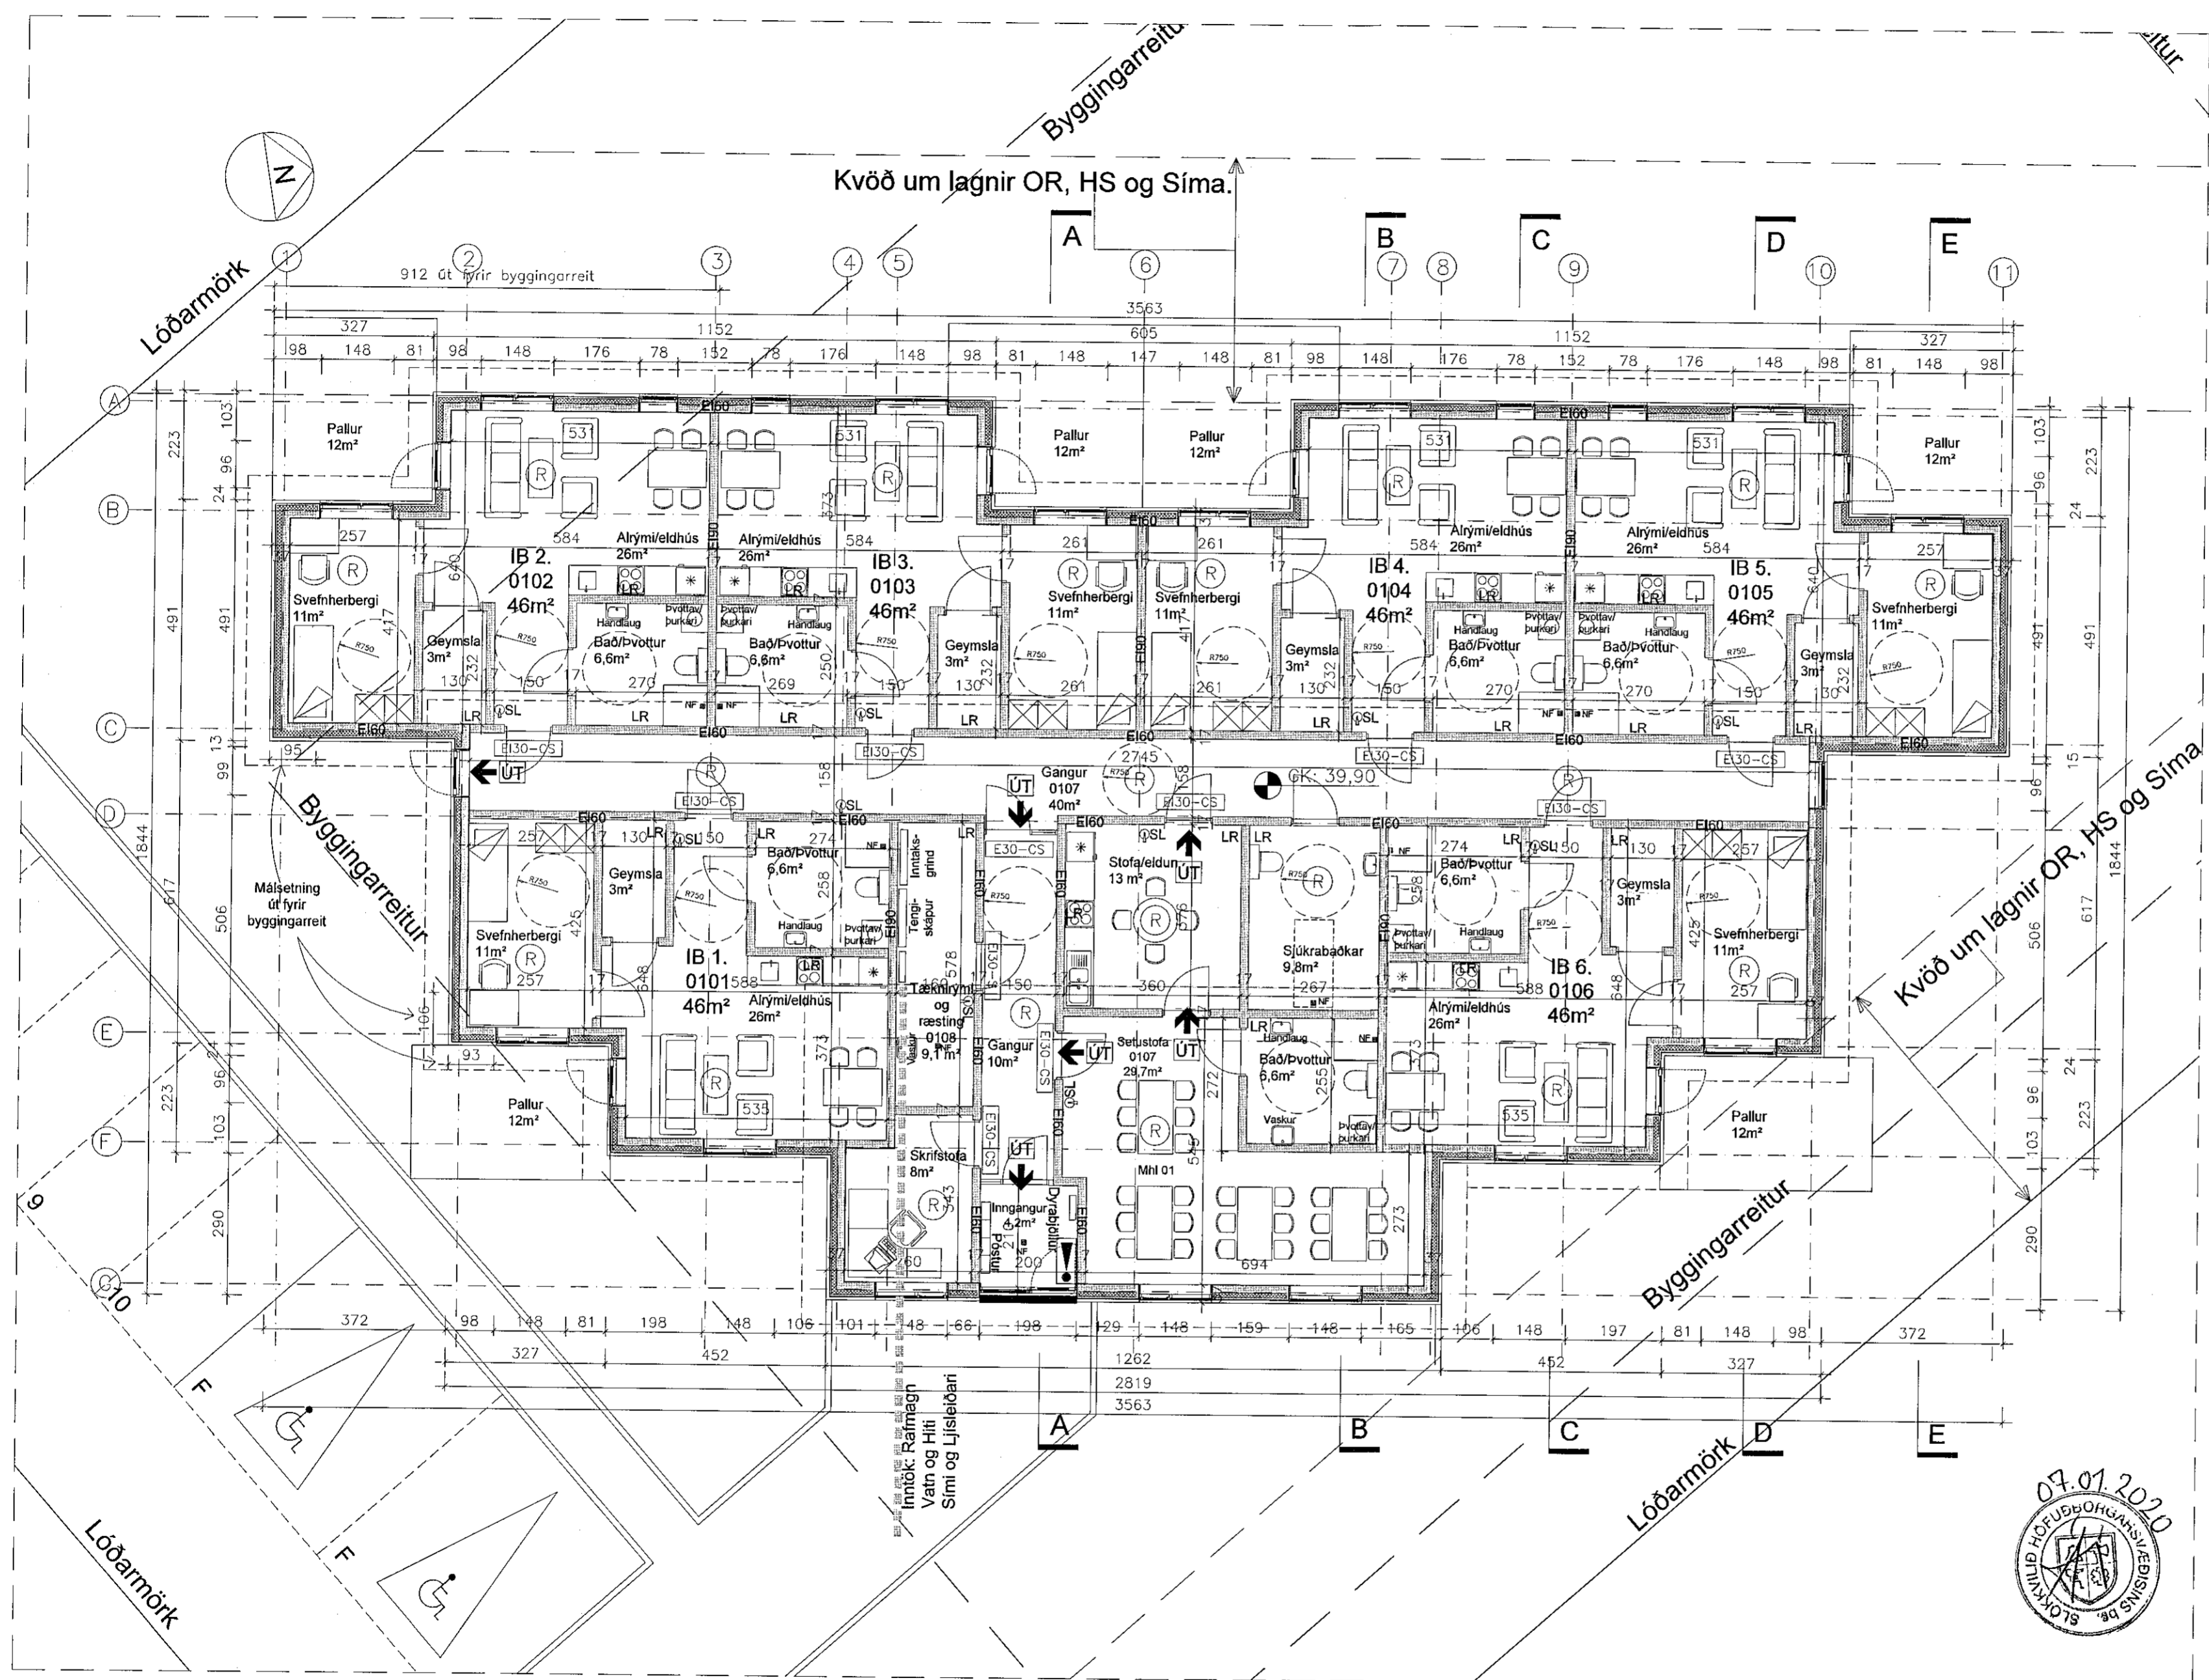

- Landnúmer : L223088
- Staðgreinir : 1400-1-98700450
- Fasteignarnúmer : F2354474
- LR : Loftræsting
- BO : Björgunarp
- R : Reikskynjari
- NF : Gólfniðurfall
- SL : Handslökkvitæki
- ! : Stjórnstöð brunaviðvörðunarkerfis

BRIGDISEFTIRLIT
HAFNARFIJARÐAR-
OG KÓPAVÖGSSVÆÐIS
Gæðatorgi 5, 210, Hafnarbæ
Hilmar Þjarnadóttir

Breyting 07.11.19 - D: Þykkt veggja innandyra samræmd. Texti fyrir hita og loftræstikerfi lagfærður í byggingarlýsingu. Aðkoma að aðalinnangi lagfærð. Þak yfir aðalinnangi lagfærð.
Breyting 01.07.19 - C: Vélræn loftræsting bætt inn í eldhúsinnréttingar.
Breyting 26.06.19 - B: Björgunarp fjarlægð. Allir gluggar með opnanleg fög eru núna í sömu stærð. Munaskápar í stofa/eldun fjarlægðir. Sjúkrabækar sýnt með brotinni línu. Slár við klósett fjarlægð.
Breyting 04.06.19 - A: Málsetningar sýndar þar sem byggingin fer út fyrir byggingareit. Flísalögn tekin út og texti færður til fyrir sýnileika.

Hönnunarstjóri:	Bjarni G. 0412673649		
Hæð verks:	Öldugata 45, Búsetukjarni.		
Verkefni:	Öldugata 45, Búsetukjarni.		
Hefli teikningar:	Grunnmynd		
Dags:	06.05.2019	Hannað:	SPJ
Yfirfarið:	SPJ	Teknað:	SPJ
Sturla Þór Jónsson <i>Arkitekt FAI</i>			
Stýrimannastígur 13, 101 Reykjavík. Sími 695-1752, sturla.jonsson@gmail.com, KT:280455-4159			
Bláðastærð:	Mælikvæði:	Verknumér:	Númer teikningar:
A2	1:100	1102	1102-01-02
D			



Sturla Þór Jónsson