
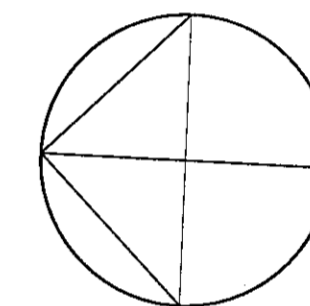


Samþykkt þann

15. JAN. 2020

Byggingarfulltrúinn í Hafnarfirði
Sildur Þorvaldur

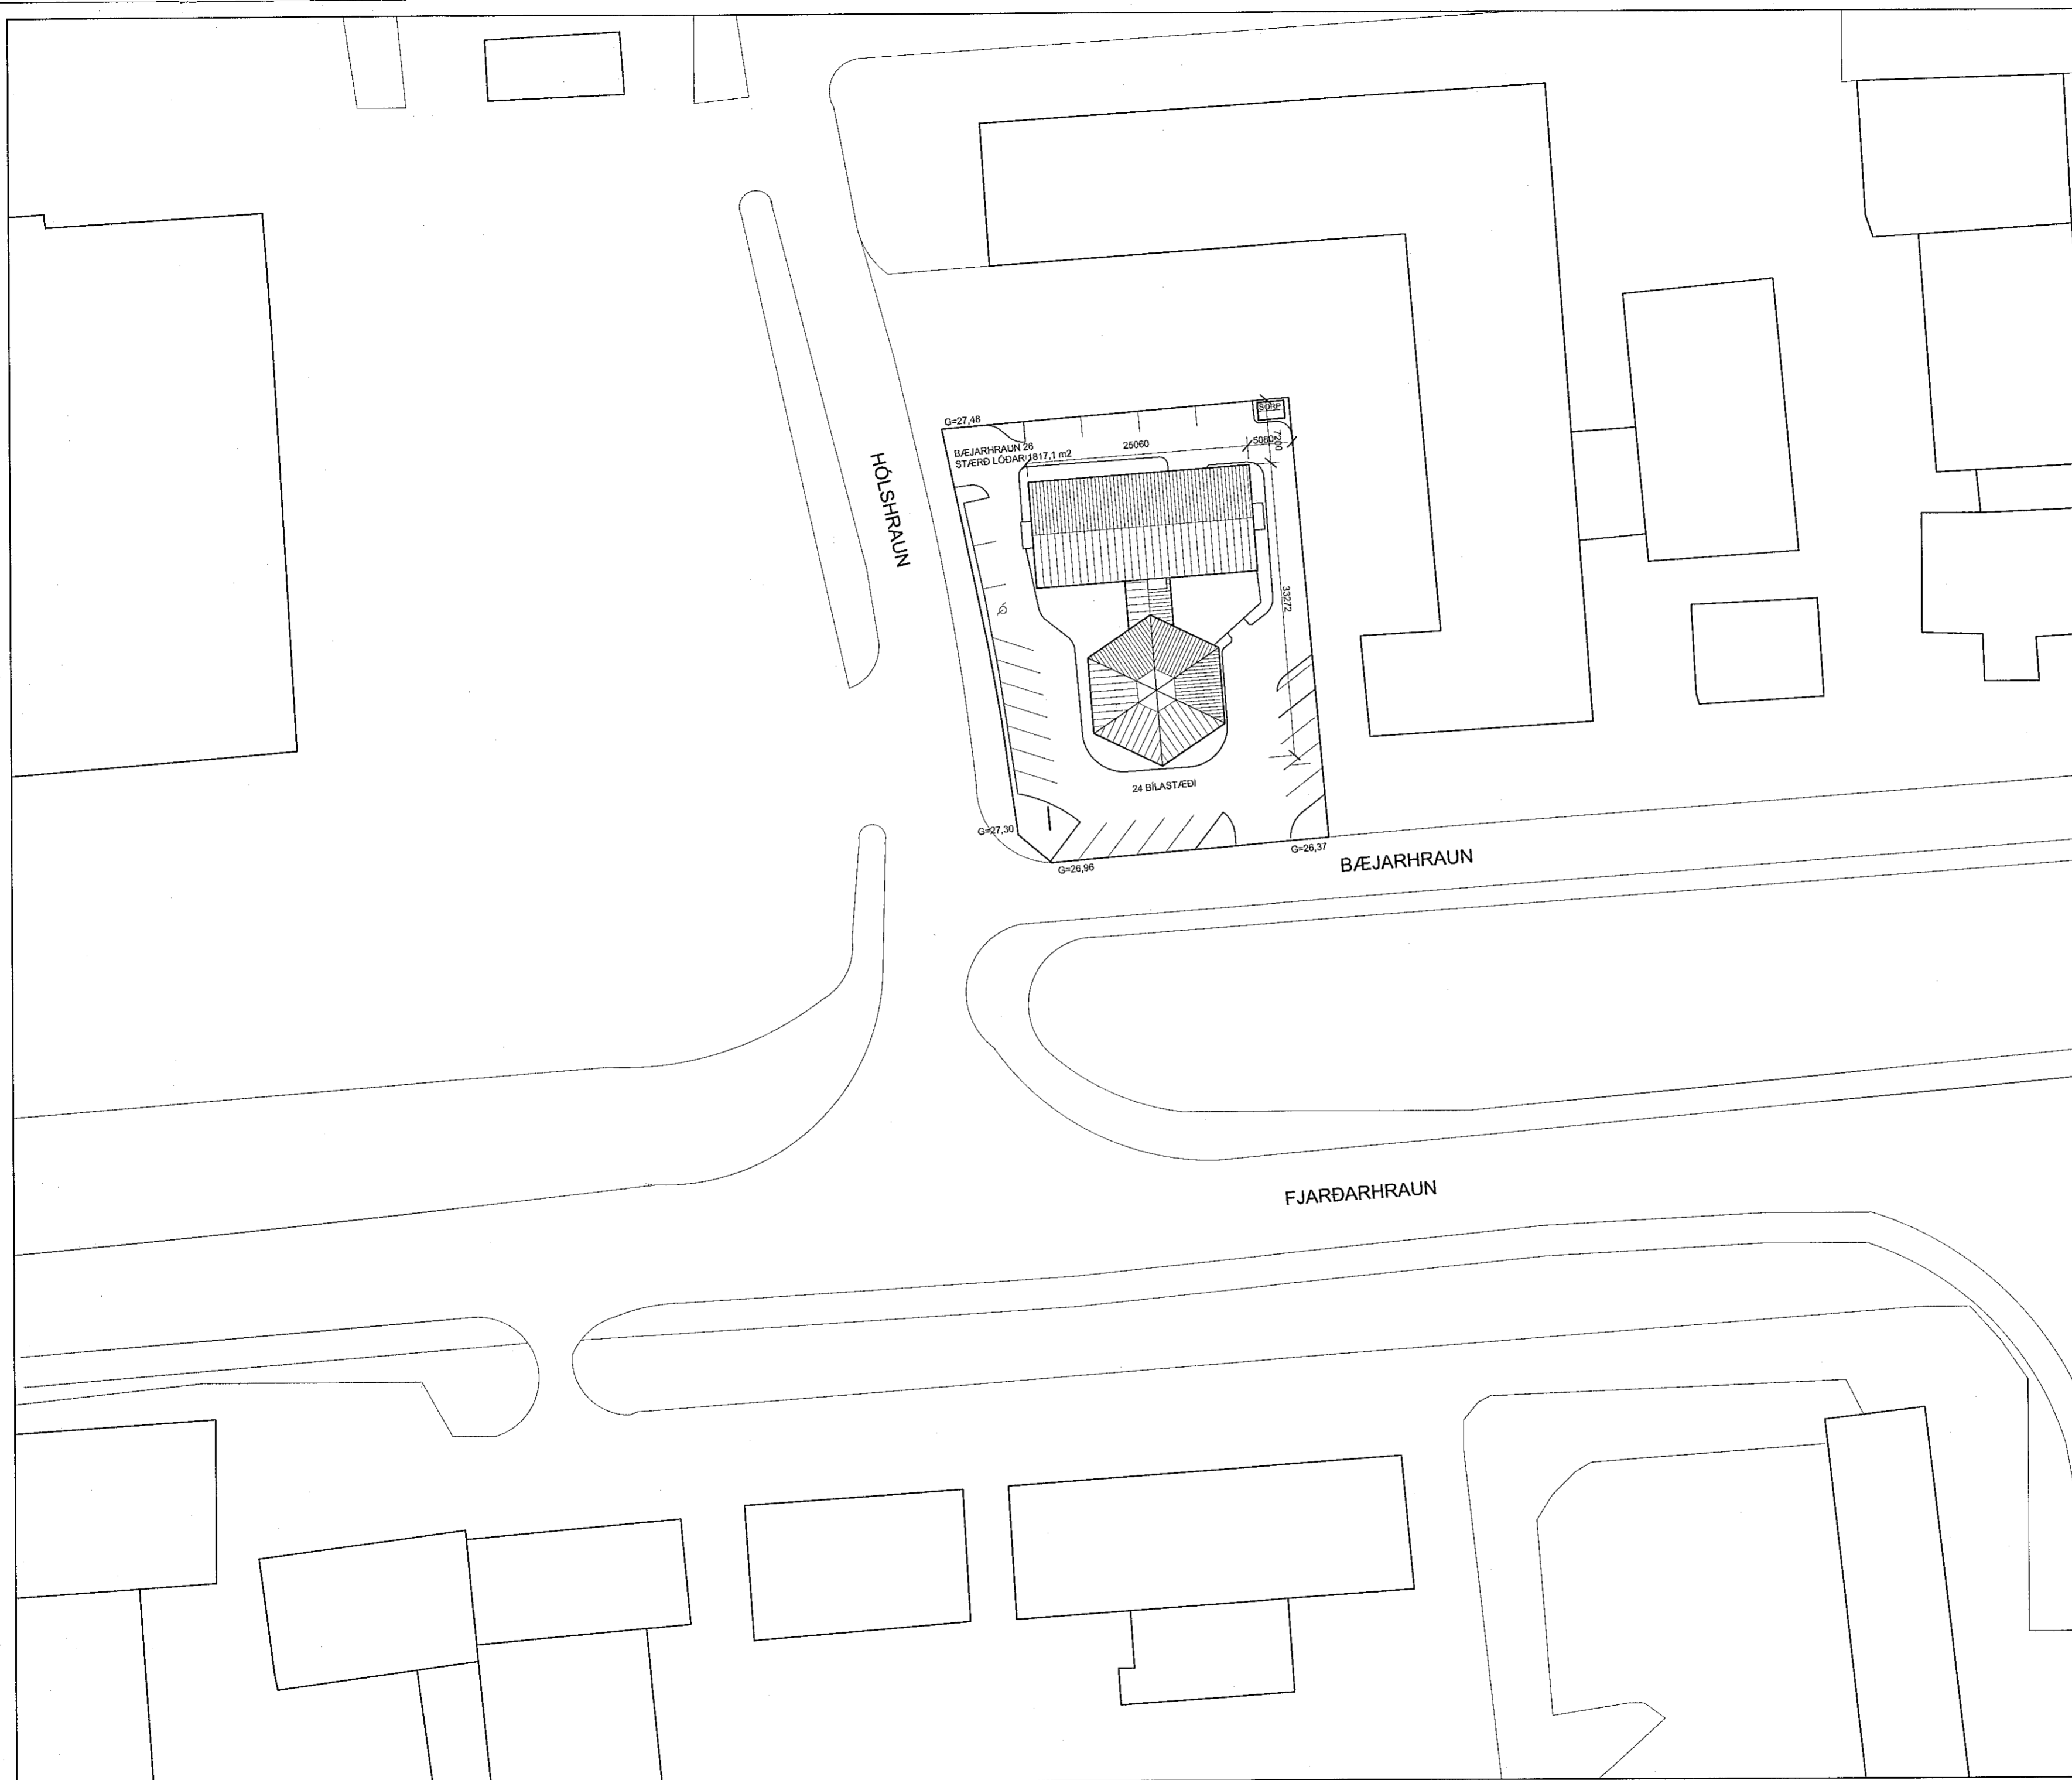

HEILBRIGDISEFTIRLIT
HAFNARFJARÐAR-
OG KÓPAVOGSSVÆÐIS
Garðatorgi 5 - 200 Kópavogur

Sildur Þorvaldur

SHS
14.01.2020
Árni Jónsson

BREYTINGAR:
NR. DAGS. BREYTING

NR.	DAGS.	BREYTING
01	27.12.19	Teikning óbr. frá fyrri úrtgáfu

TEIKNING.IS
arkitektúr og umhverfi

Hrauntunga 85, 200 Kópavogi
sími: 824 4555 / 552 9696

Gunnlaugur Jónsson
Gunnlaugur Jónsson kt. 090462 2299
netfang: gunnlaugurj@gmail.com

SAMÞYKKT

Unnið fyrir: Innak ehf, kt: 620107-1070

VERK Íslenski rokkbarinn
Bæjarhraun 26, HF

TEIKNING Afstöðumynd

KVARDI 1:500

DAGS. 27.12.2019

TEIKNAD AF GJ