


BÆJARHRAUN 26
STÆRD LÖÐAR 1817,1 m²

Sampykkt bann
15. JAN. 2020

Byggingartulltrúinn í Hafnarfirði
Helmi Þrymadóttir

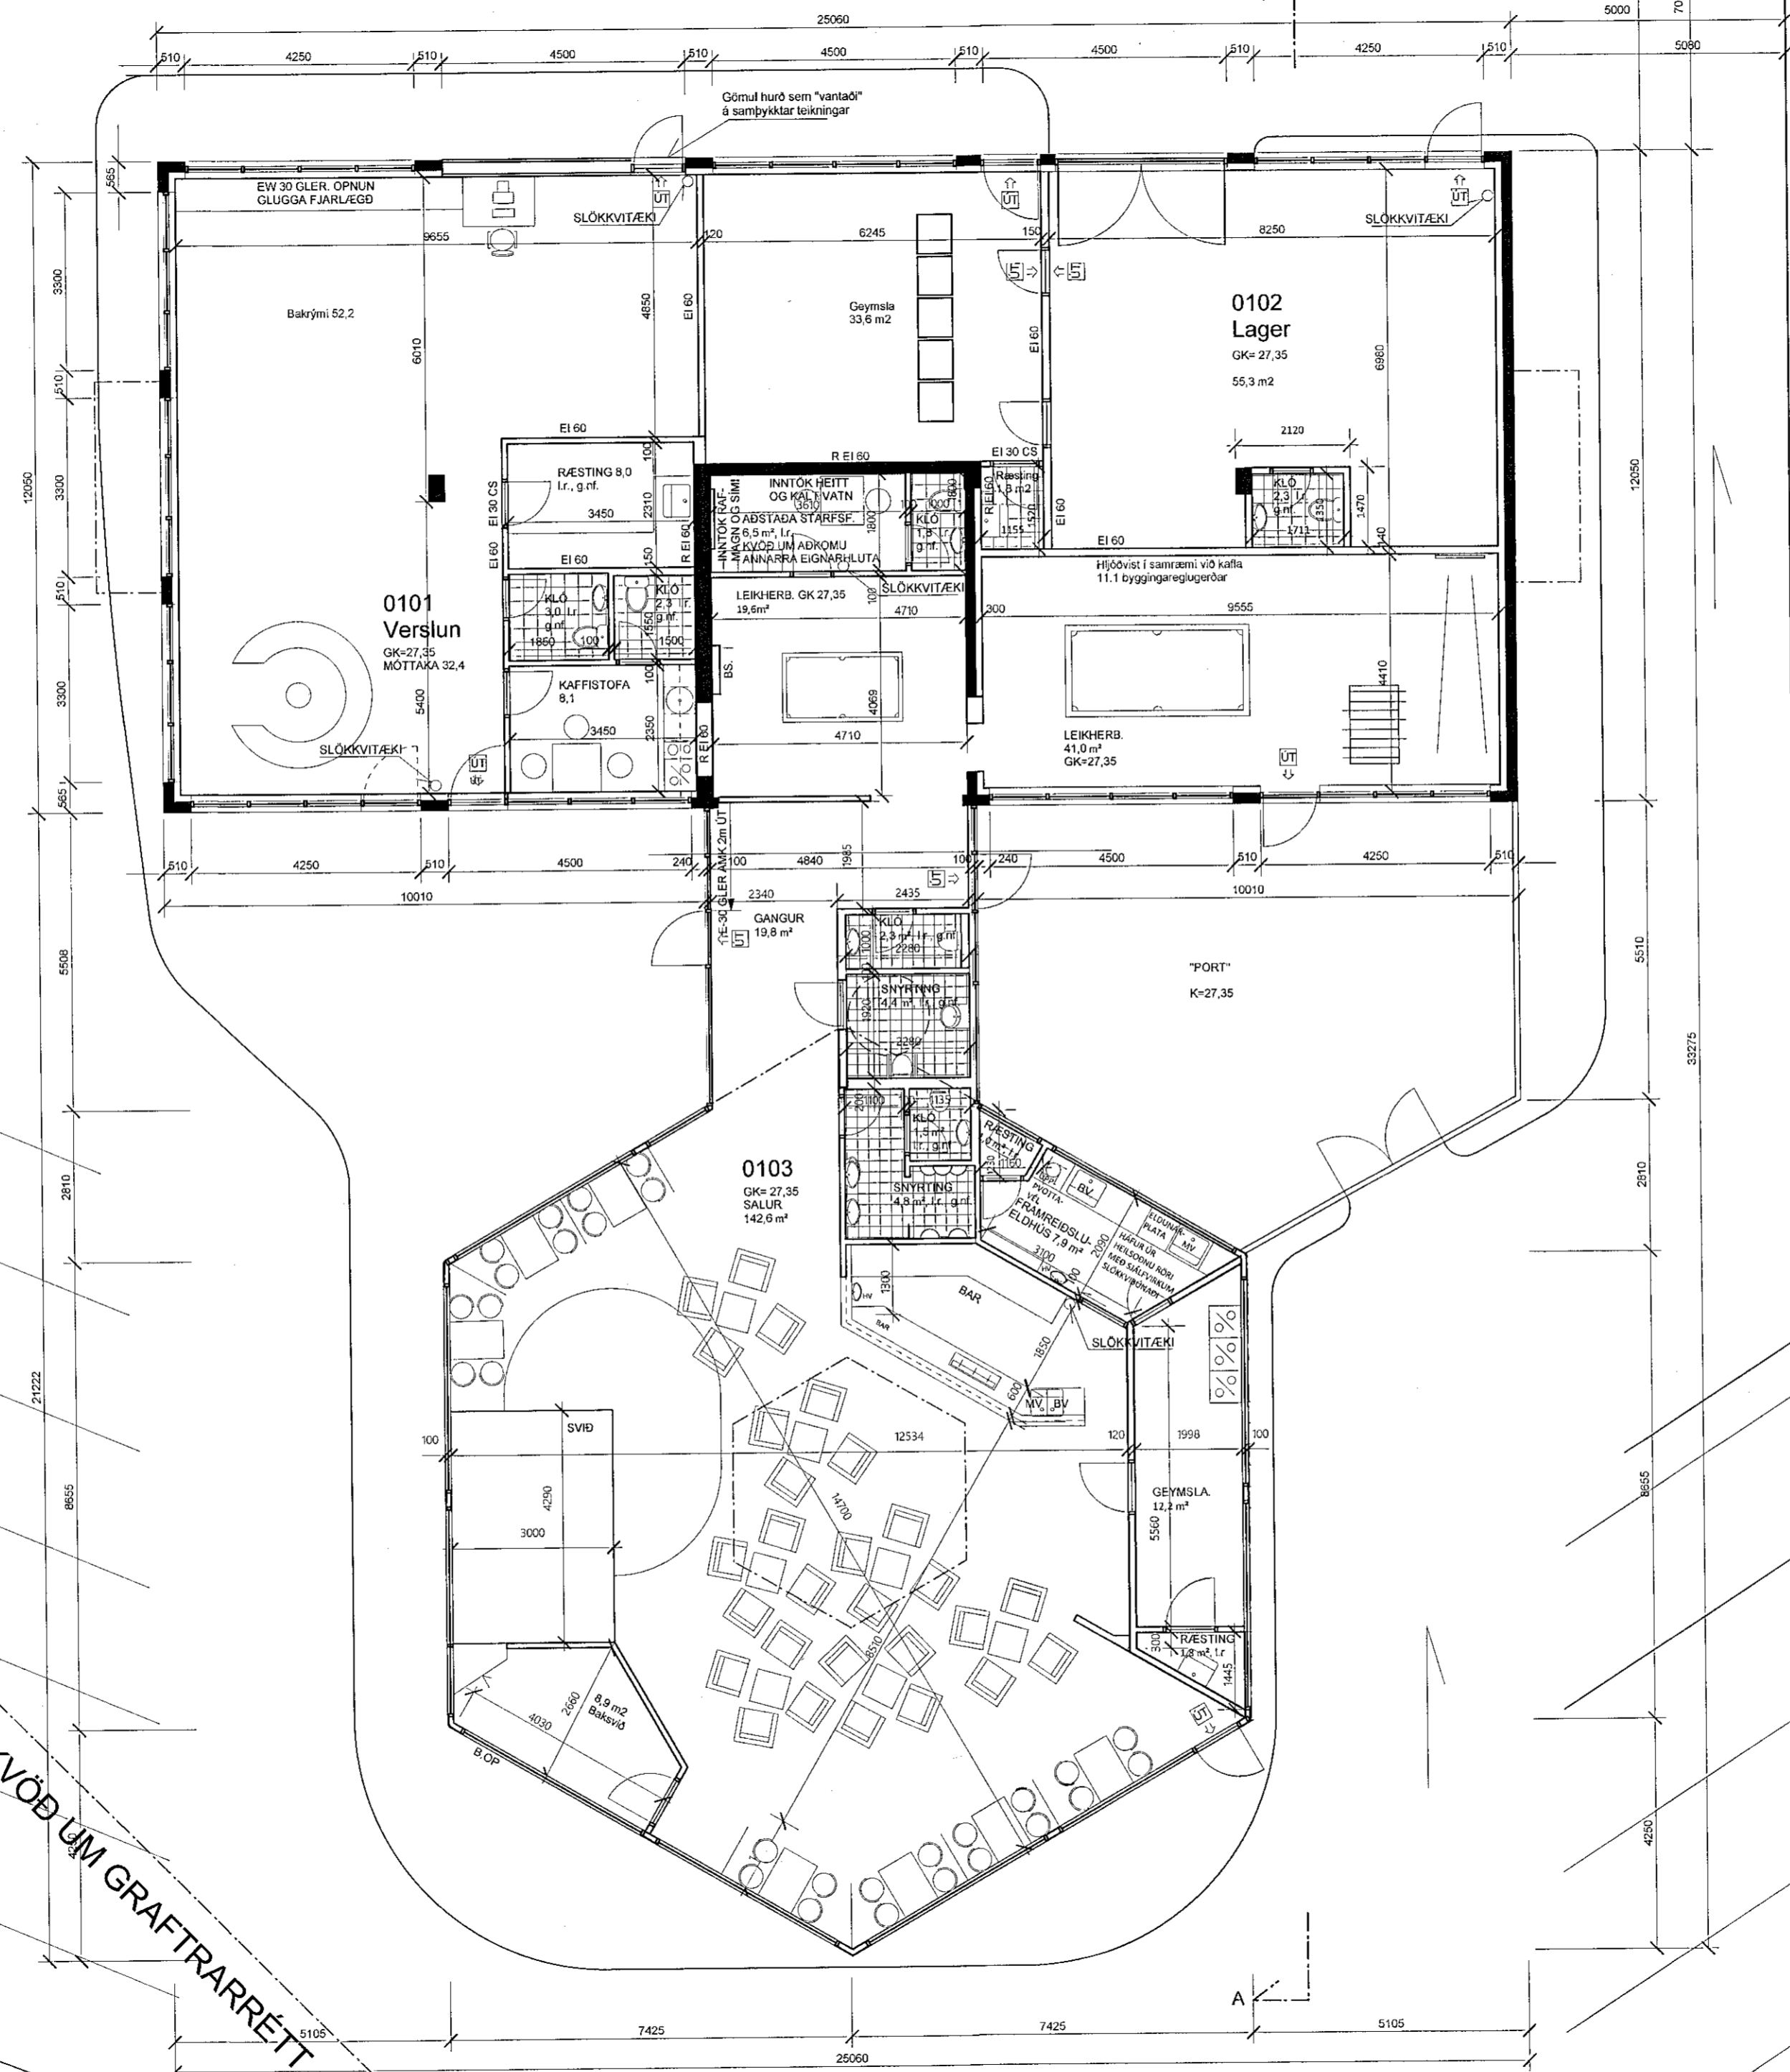

HEILBRIGDISEFTIRLIT
HAFNARFJARÐAR-
OG KÓPAVOGSSVÆÐIS
Gæðatorgi 5 og 10, Gæðatorgi
H. 2020 *Helmi Þrymadóttir*

SHS
14.07.2020
Alvi Jónsson

BREYTINGAR:

NR.	DAGS.	BREYTING
01	27.12.19	Eldhús

TEIKNING.IS
arkitektúr og umhverfi
Gunnlaugur Jónsson
Hrauntunga 85, 200 Kópavogi
sími: 824 4555 / 552 9696
netfang: gunnlaugurj@gmail.com
Gunnlaugur Jónsson kt. 090462 2299

SAMPYKKT

Unnið fyrir: Innak ehf, kt: 620107-1070

VERK: Íslenski rokkbarinn
Bæjarhraun 26, Hf


TEIKNING: Grunnmynd 1. hæð

KVARDI: 1:100

DAGS: 27.12.2019

TEIKNAD AF: GJ

TEIKNING NR. 190603

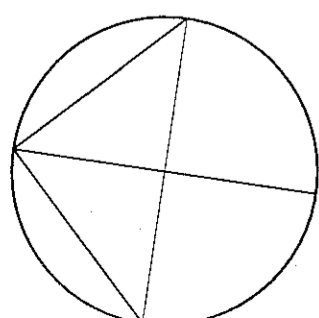

Grunnmynd 1. hæð

KVÖÐUM GRAFTRARRETT

24 BÍLASTÆÐI
22 BÍLASTÆÐI