Skráningartafla: Víkurgata 11B hafnarfirði
Landnúmer: 226415
Matshlutanúmer: 01

Skrásetjari: Haukur Ásgeirsson
Kennitala: 3.012.554.629
Útgáfa: 4.01t **Dags.:** 15.12.2019

Uppskipting og lýsing

D0 Lokun	D1 Rými hæð-röð	D2 Notkun texti	D3 Höfuð-flokkun	D4 Eignar-hald
		Matshluti		
		Botn		
	01	**1.Hæð**		
A	0101	**erkstæði / geymsl**	N	0101
A	0102	**Geymsla**	N	0101

Stærðir

D5 Botnflötur m²	D5M Miliflötur m²	D6 Stigar m²	D7 Op m²	D8 Brúttóflötur m²	D9 Brúttóflötur sh < 1,8	D10a Salarhæð min	D10b Salarhæð max	D11 Brúttó rúmmál m³	D12 Nettóflötur m²	D16 Birt flatarmál m²	Reiknitala skiptarúmmáls	D17 Skipta-rúmmál m³
383,0	64,8	5,8	0,0	447,8	0,0			2.810,4	411,8	447,8		2.511,852
								76,6				
383,0	64,8	5,8	0,0	447,8	0,0			2.733,8	411,8	447,8		
383,0		5,8		383,0		3,00	8,07	2.733,8	351,8	383,0	7,14	2.511,852
	64,8			64,8		2,64	4,57	0,0	60,0	64,8		

Athugasemdir

Sorpgeymsla er utan skráningar

Sameignir sumra

Eignarhald

Eignar-hald	Notkun texti	Birt flatarmál m²	Skiptarúmmál Séreign m³	Skiptarúmmál Séreign og sameign m³
0101	**erkstæði / geymsl**	447,8	2.511,852	2.511,852
	Alls	447,8	2.511,852	2.511,852

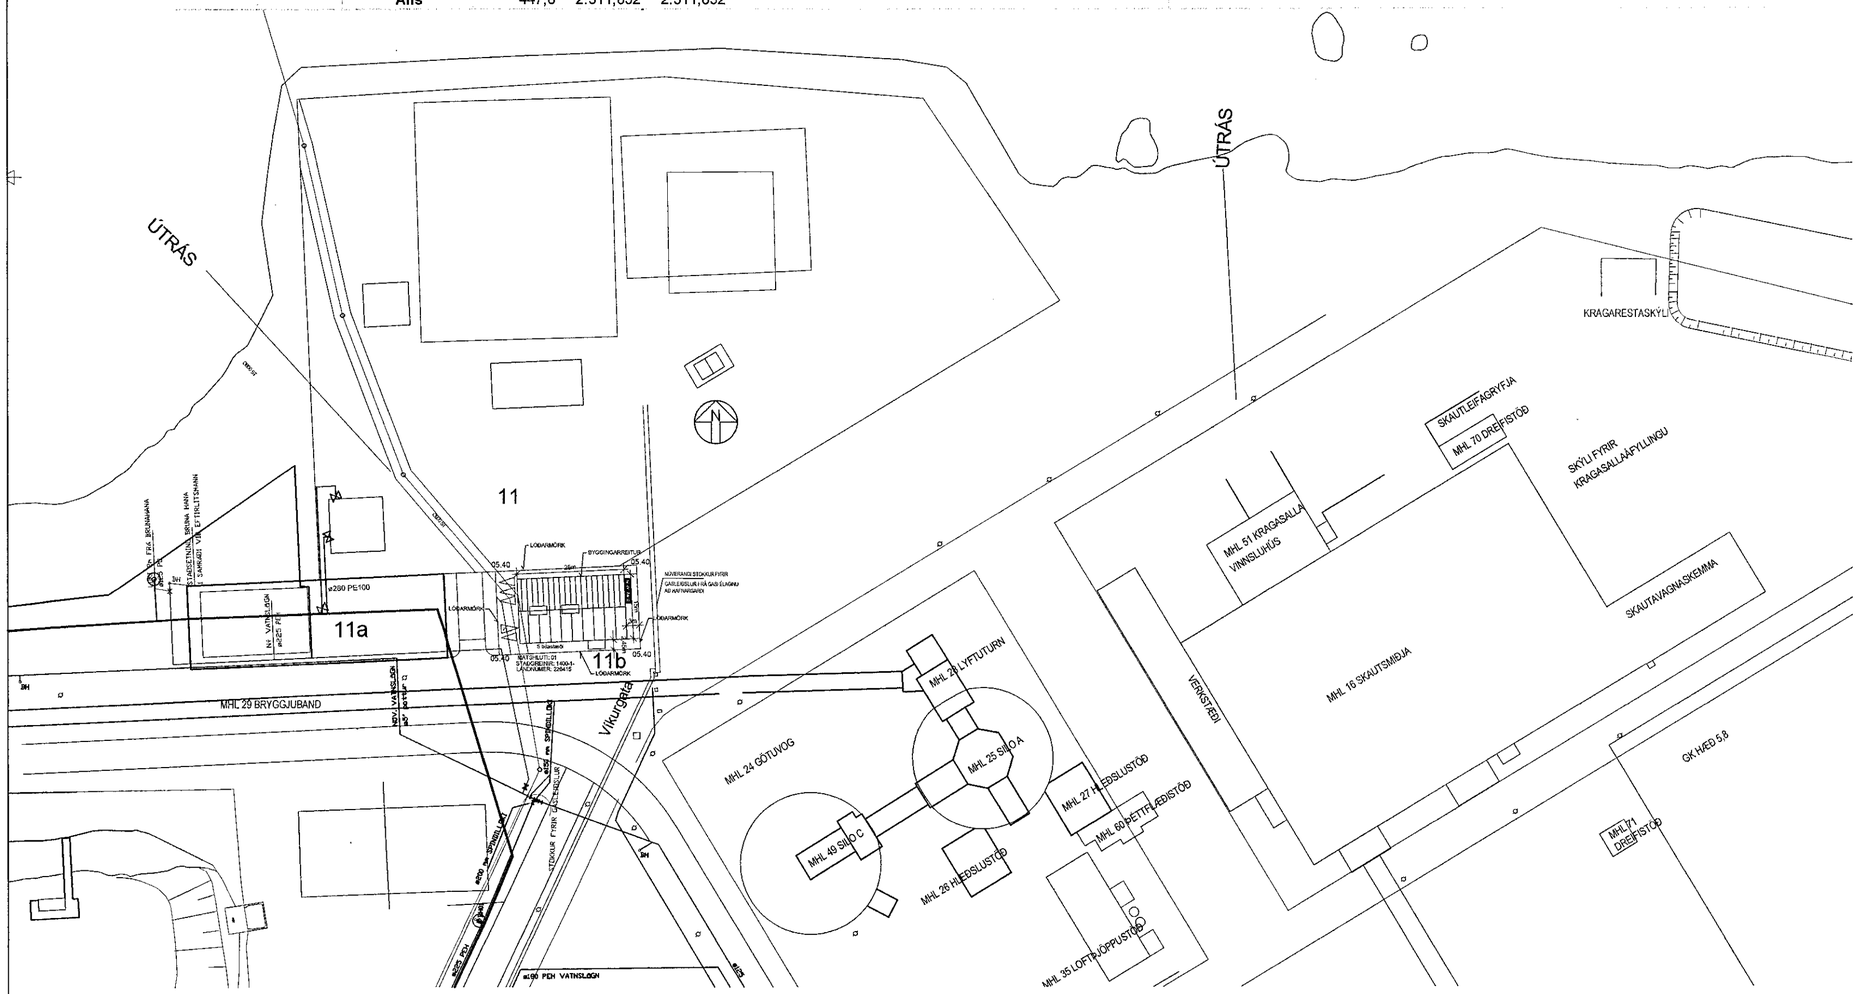

Samþykkt þann
15. JAN. 2020
Byggingarfulltrúinn í Hafnarfirði

ÚTGÁFUFERILL

NÚMER:	DAGS.	SKÝRINGAR:	UNNIÐ:
B	27.12.'19	TAFLA LAGFÆRÐ, BÍLASTÆÐI BREYTT	H.Á.

DAGS.	SAMRÆM.HÖNNUÐUR

SHS
14.01.2020

HEILBRIGÐISEFTIRLIT
HAFNARFJARÐAR-
OG KÓPAVOGSSVÆÐIS
Garðatorgi 5 - 210 Garðabæ
21.1.2020

Verkfræðistofa Hauks Ásgeirssonar

DALVEGI 18
201 KÓPAVOGUR
SÍMI: 534 8815 / 897 8132
FAX: 534 8818
NETFANG: haukur@vha.is
kt: 560600-3050

HEITI VERKS:
VÍKURGATA 11B HAFNARFIRÐI

HEITI TEIKNINGAR:
SKRÁNINGARTAFLA YFIRLITSMYND

MKV: 1:1000	DAGS. NÓV.'19	VERK NR 19-040	
TEIKNAÐ. H.Á.	YFIRFARIÐ H.Á.	SAMÞYKKT H.Á.	TEIKN.NÚMER 4
DAGS.undirskr. 27.12.2019	NAFN HÖNNUÐAR Haukur Ásgeirsson kt: 301255-4629		
UNDIRSKR.HÖNNUÐAR			ÚTGÁFA B