

TEIKNINGAR Í SAMRÆMI VIÐ ÚTGEFNAR
ADALTEIKNINGAR DAGS. 9.apríl 1997.

2020.01.17

MANNVIT
K. 4333 F2 0199
Brúnaðingvagn
Þ. Þ.



A ÁBM SS 02/01/2020

Breytingar á eldhúsi, eldvarnarmál.

ÚTGÁFA	TEIKNAD	YFIRFARID	DAGS

ASK arkitektar ehf.
Geisgötu 9 101 Reykjavík
Sími 515 0300 www.ask.is



ÁRITUN HÖNNUNAR ADALUPPFÖRÞÁTTA


Sigrún Þryggvasson
Sigrún Þryggvasson
Arkitektur Á.Í. N.060767-8319
sigrun@ask.is

ASK
ARKITEKTAR

VERKEFNI
Leikskólinn Hlíðarendi
Úthlíð 1, 221 Hafnarfjörður

TEGUND TEIKNINGAR	ADALTEIKNINGAR	MKV. Í A2
HEITI TEIKNINGAR	Grunnmynd 1.hæð	1 : 100
YFIRF.	SS	SS/ÁBM
DAGS.	21/01/19	ÁBM
VEIÐ NÚM.	9714	YFIRF.
AUKENNI - NÚMÉR TEIKNINGAR	10-02	DAGS.
ÚTGÁFA	A	VEIÐ NÚM.

ÖLL AFNOT OG ÁRHTILUN TEIKNINGAR ER HÁÐ SAMÞYKKTU ASK ARKITEKTA. EKKI SKAL MULA UPP AF TEIKNINGU.

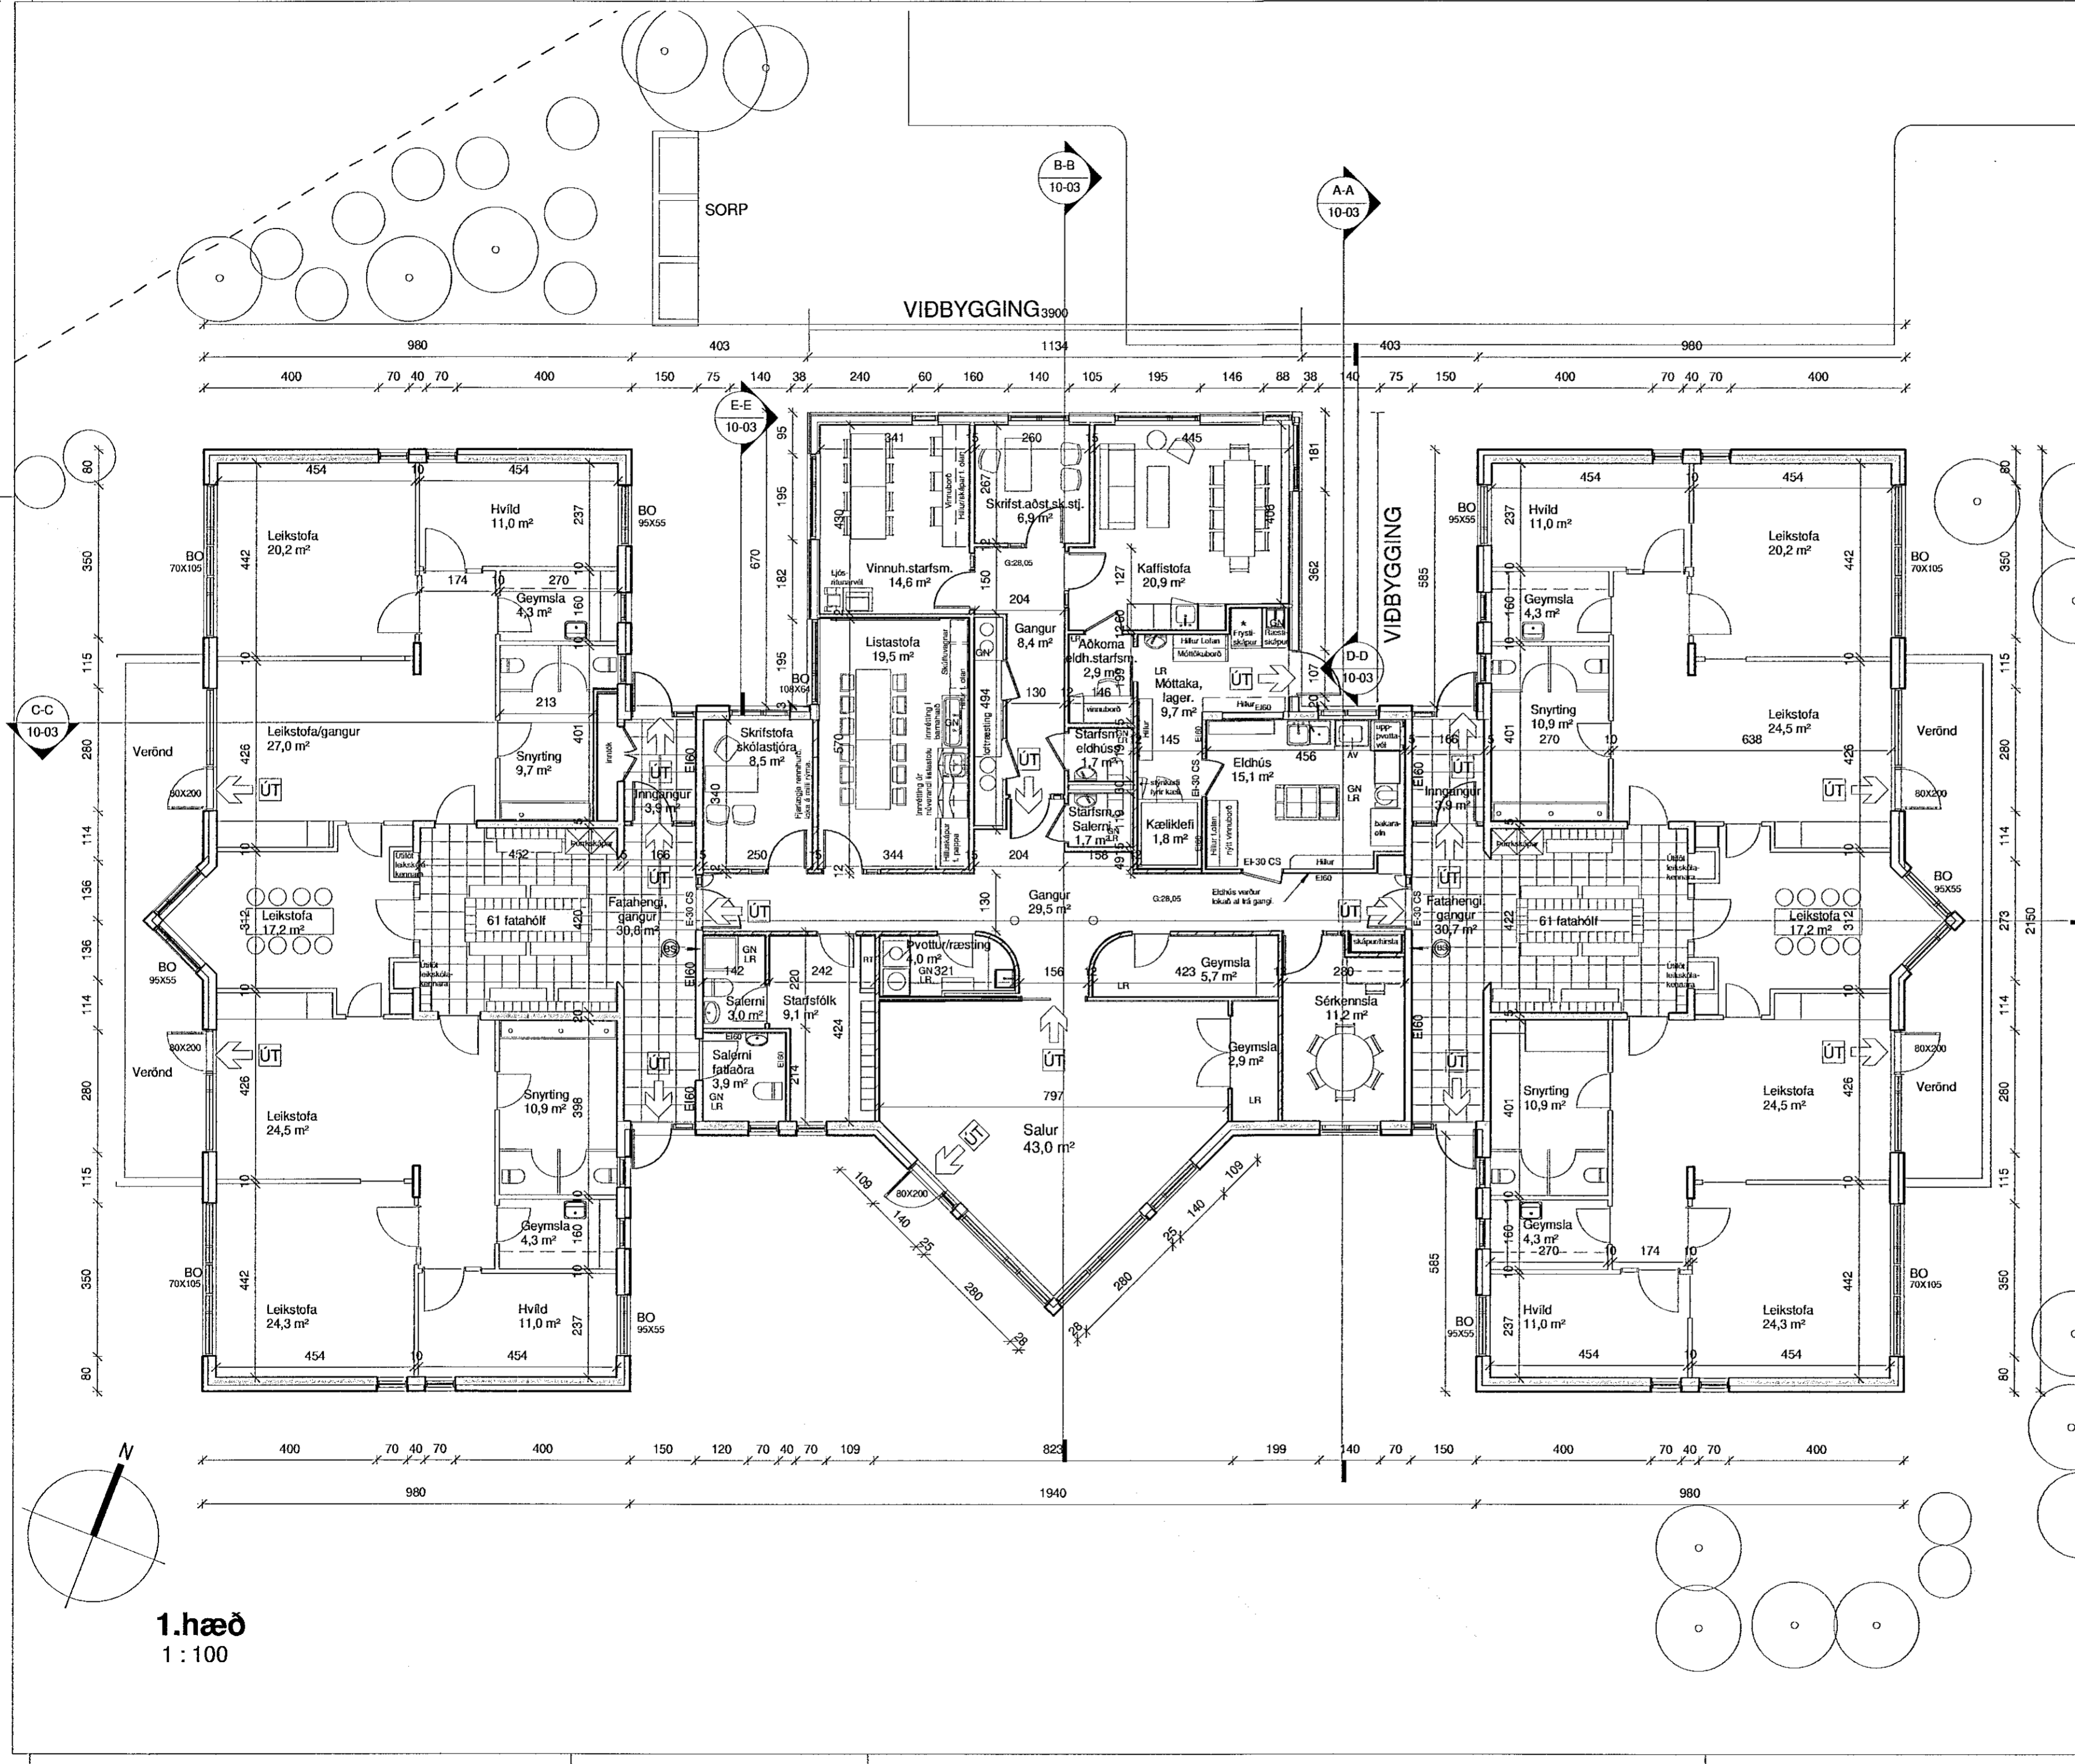

1.hæð
1 : 100