

Samþykkt þann  
22. JAN. 2020  
Byggingarfulltrúinn í Hafnarfirði  
*Selma Bjarnadóttir*

**Tákn**

GN	= Gólfniðurfall	Brunatákn
PN	= Þakniðurfall	Veggir og hæðaskil
SN	= Sveianiðurfall	E160
LR	= Lofttræsting	E190
VLR	= Vélknúin lofttræsting	A-E160
PK	= Postkassar	A-E1120
NL	= Neyðarfjós	RE160
BO	= Björgunarop	RE1120
R	= Reykskynjari	A-REIM120
HSL	= Handslökkvitæki	
ÚT	= Merktur útgangur	Hurðir
HV	= Hitaveita	E30-CS
VV	= Vatnsveita	E100-CS
RR	= Rafmagnsveita	E160-CS
ÚK	= Útikrani	
DS	= Dyrasími	Gluggar
PS	= Dyrasími	E30
PS	= Felliástigi við björgunarop	
PS	= Brunastanga	
PS	= Stigleiðsla	
PS	= Stigleiðsla út	
PS	= Stjórnstöð brunaviðvörðunarkerfis	
PS	= Inntak	
PS	= Blástæði fyrir fatlaða	



Útg.	Dags.	Lysing	Nafn

Valur Þór Sigurðsson, kt: 060380-3179  
Email: Valur@krak.is S:6266006


Hafnarfjörður  
Völuskarð 7

Landnúmer: L227977 Staðgreinir: 1400-1-  
Einbýli

Grunnmynd Jarðhæðar

Aðaluppdrættir

Hönnun:	VPS, KR	Verknúmer:	
Verkefnastjóri:	KR	Mælikvarði:	1 : 100
Teiknað:	VPS	Dagsetning:	03.12.2019
Yfirfarið:	VPS	Blað:	Útgáfa:
Samþykkt:	<i>h</i>	A101	
Kristinn Ragnarsson Kt. 120944.2669			

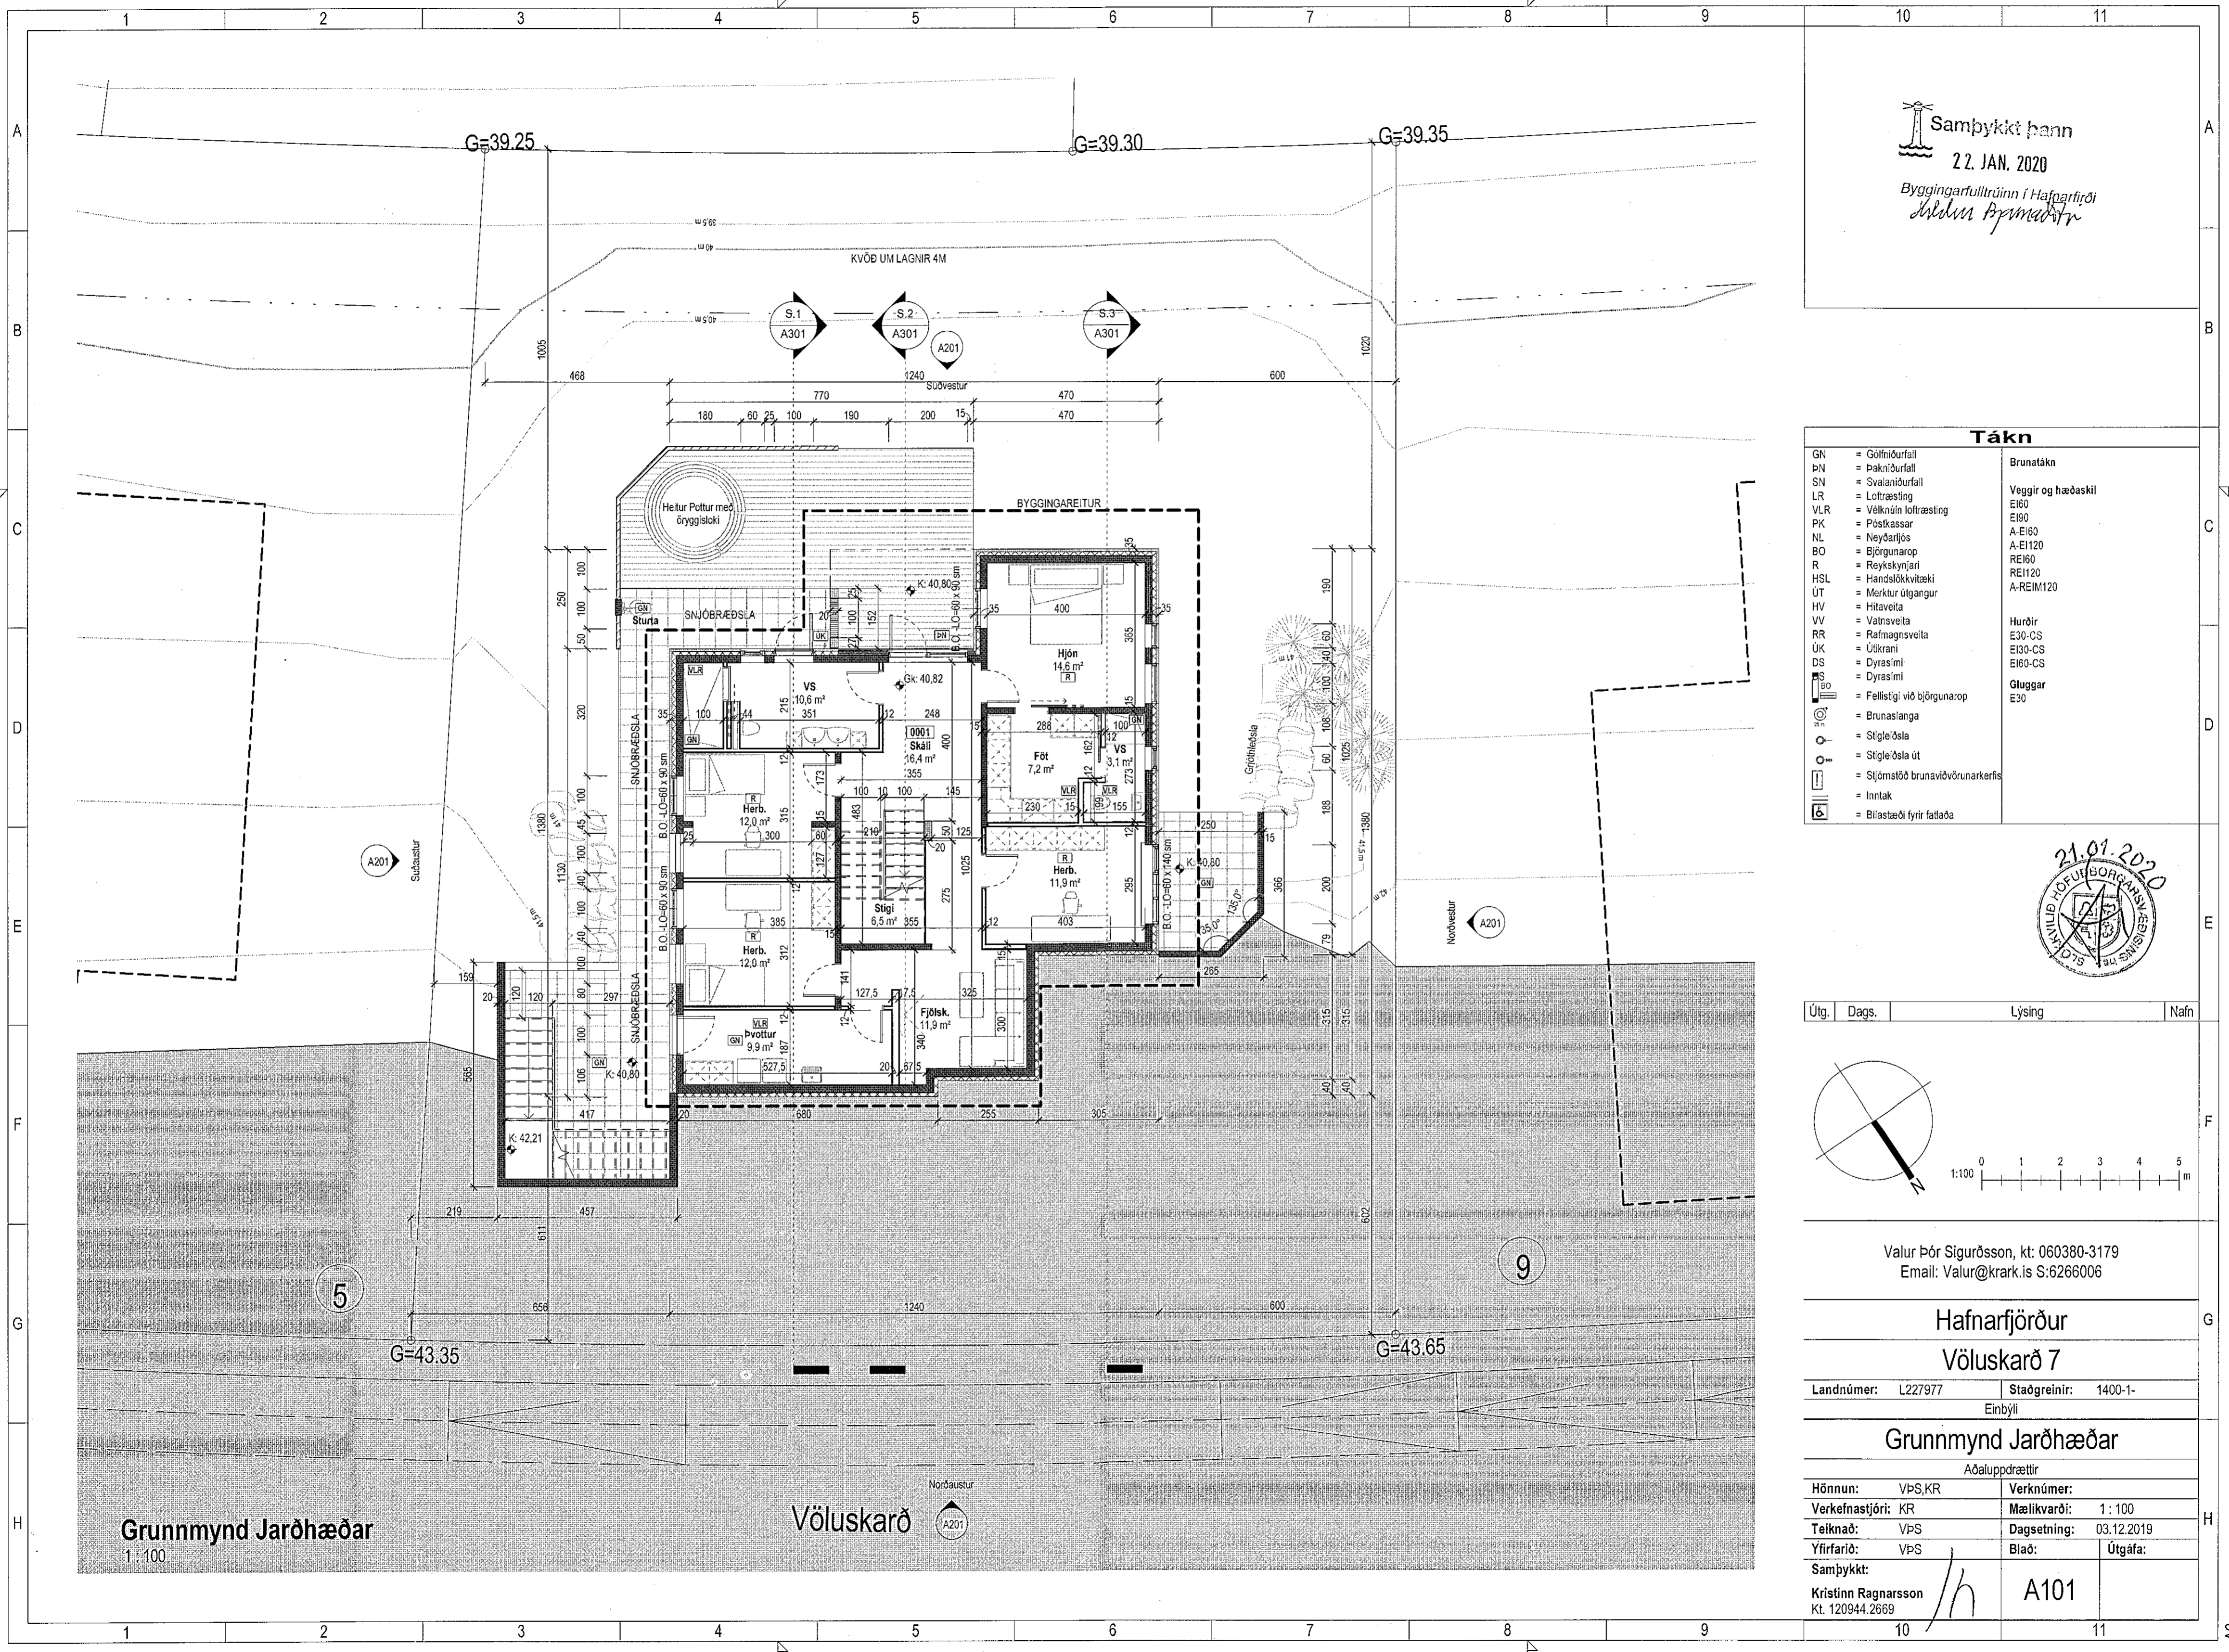

Grunnmynd Jarðhæðar  
1:100

Völuskarð

