


Samþykkt þann
29. JAN. 2020
Byggingarfulltrúinn í Hafnarfirði
Mólan Þrymmer


Tákn

GN	= Gólfúrfall	Brunatákn	
BN	= Þakúrfall	Veggir og hæðaskil	
SN	= Svalúrfall	E60	
LR	= Loftrásing	A-E60	
VLR	= Vélknúin loftrásing	A-E120	
PK	= Póskassur	REI90	
NL	= Neyðslúss	REI120	
BO	= Björgunarop	A-REIM120	
R	= Reykaskynjar		
HSL	= Handstjórnkerfi		
ÚT	= Merkjur útgangur		
HV	= Hitaveita		
VV	= Vatnsveita		
RR	= Ráfagnsveita		
UK	= Útkanti		
DS	= Dyrasími		
DS	= Dyrasími		
MS	= Félagslífi við björgunarop		
BR	= Brunaslanga		
ST	= Stigleðsla		
ST	= Stigleðsla út		
ST	= Stigleðsla brunavörðunarkerfis		
IN	= Inntak		
BL	= Blástæði fyrir fellaða		

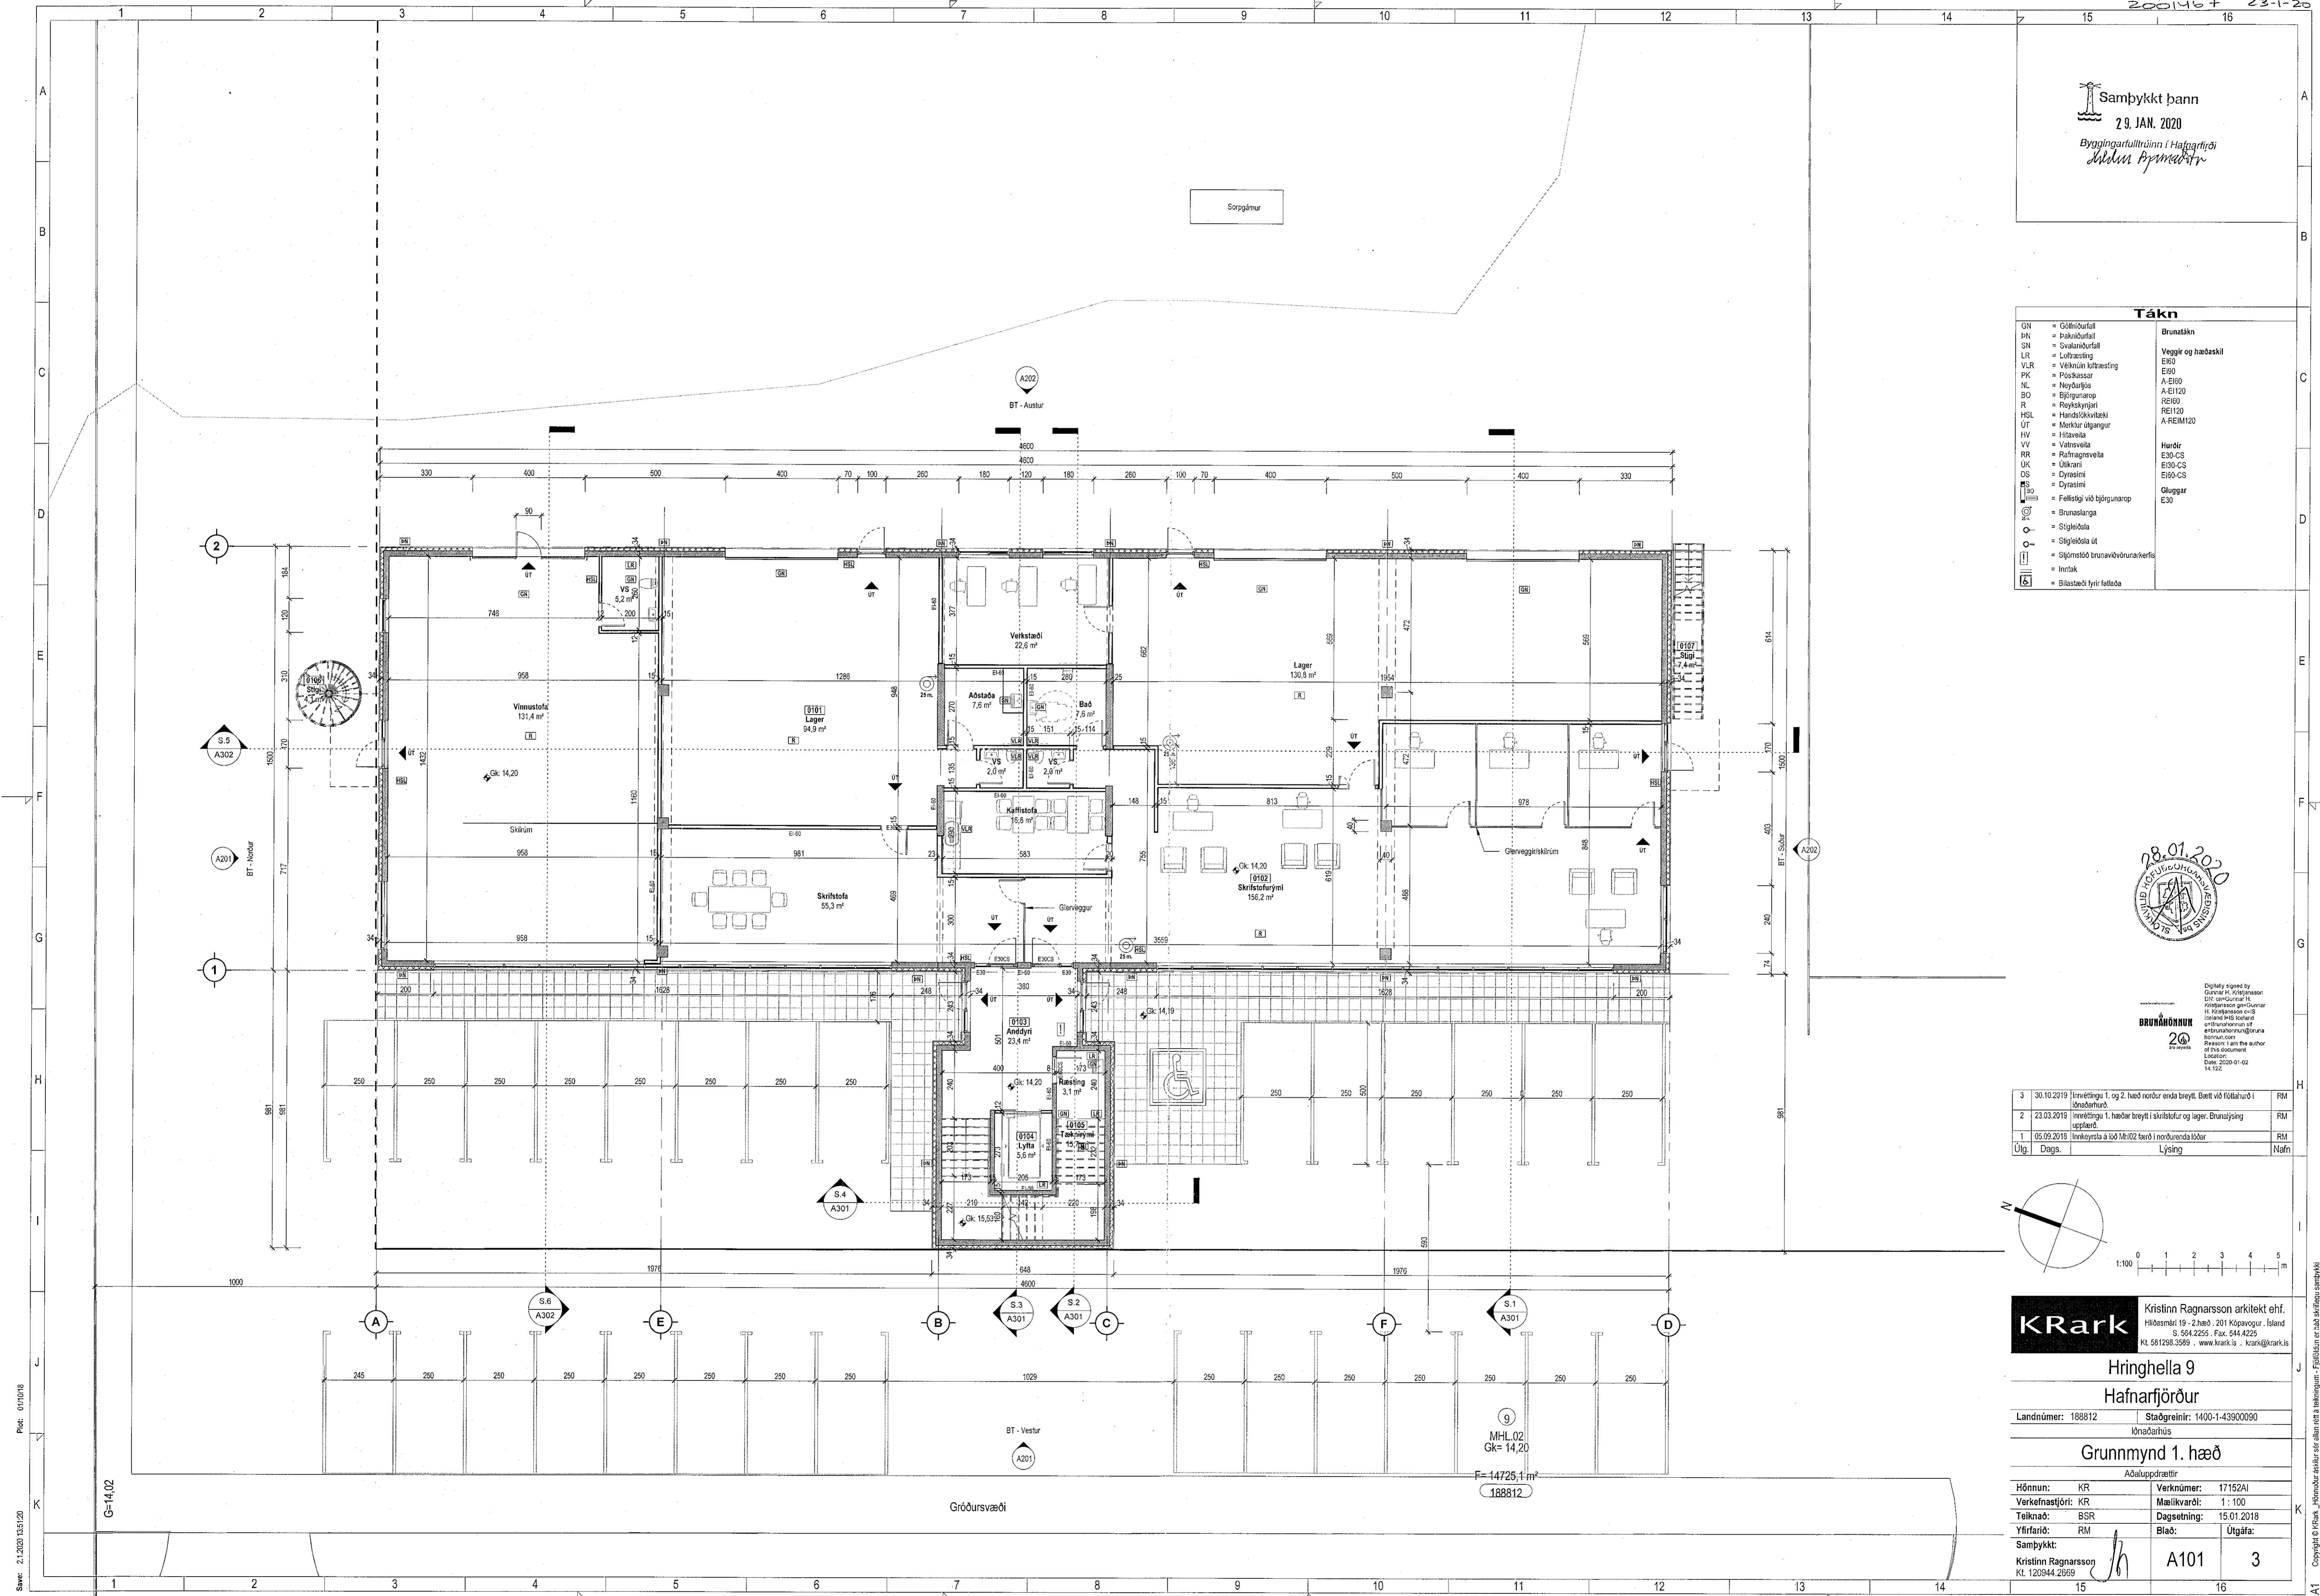

Display signed by
Gunnar K. Kjartansson
DN: Gunnar K. Kjartansson
CN: Gunnar K. Kjartansson
OU: Gunnar K. Kjartansson
E: gk@krark.is
Reason: I am the author
of this document
Date: 2020-01-22
14:12Z

Útg.	Dags.	Lýsing	Nafn
3	30.10.2019	Írættisgera 1. og 2. hæð norður enda breytt. Bætt við fóttarúð í öndkerhuð.	RM
2	23.03.2019	Írættisgera 1. hæð breytt í skrifstofu og lager. Brunavörðun upplýst.	RM
1	05.09.2018	Írættisgera á lóð M-02 bætt í norðurenda lóðar.	RM

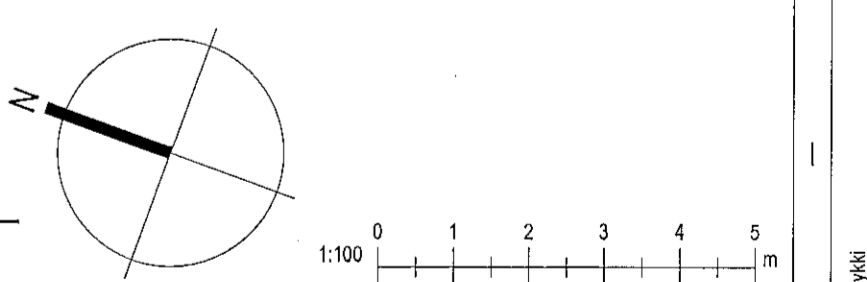

KRark Kristinn Ragnarsson arkitekt ehf.
Hilöðsmót 19 - 2.hæð, 201 Kópavogur, Ísland
S. 554 2255. Fax. 544 4225
Kl. 561298.3959 - www.krark.is - krark@krark.is

Hringhella 9
Hafnarfjörður

Landnúmer: 188812 Staðgreinir: 1400-1-43900090
Íbúðarhúsið

Grunnmynd 1. hæð

Adaluppdrættir

Hönnun:	KR	Verknúmer:	17152AI
Verkefnastjóri:	KR	Mælikvarði:	1 : 100
Teiknaði:	BSR	Dagsetning:	15.01.2018
Yfirfariði:	RM	Bláð:	Útgáfa:

Samþykkt:
Kristinn Ragnarsson
Kl. 120944.2669

A101 **3**