
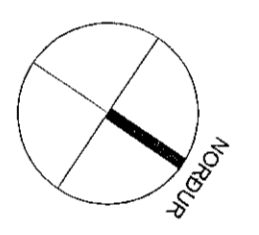


20/1 2020
20/1400

Samþykkt þann
29. JAN. 2020
Byggingartillitunni í Hafnarfirði
Sólun Þýrredóttir

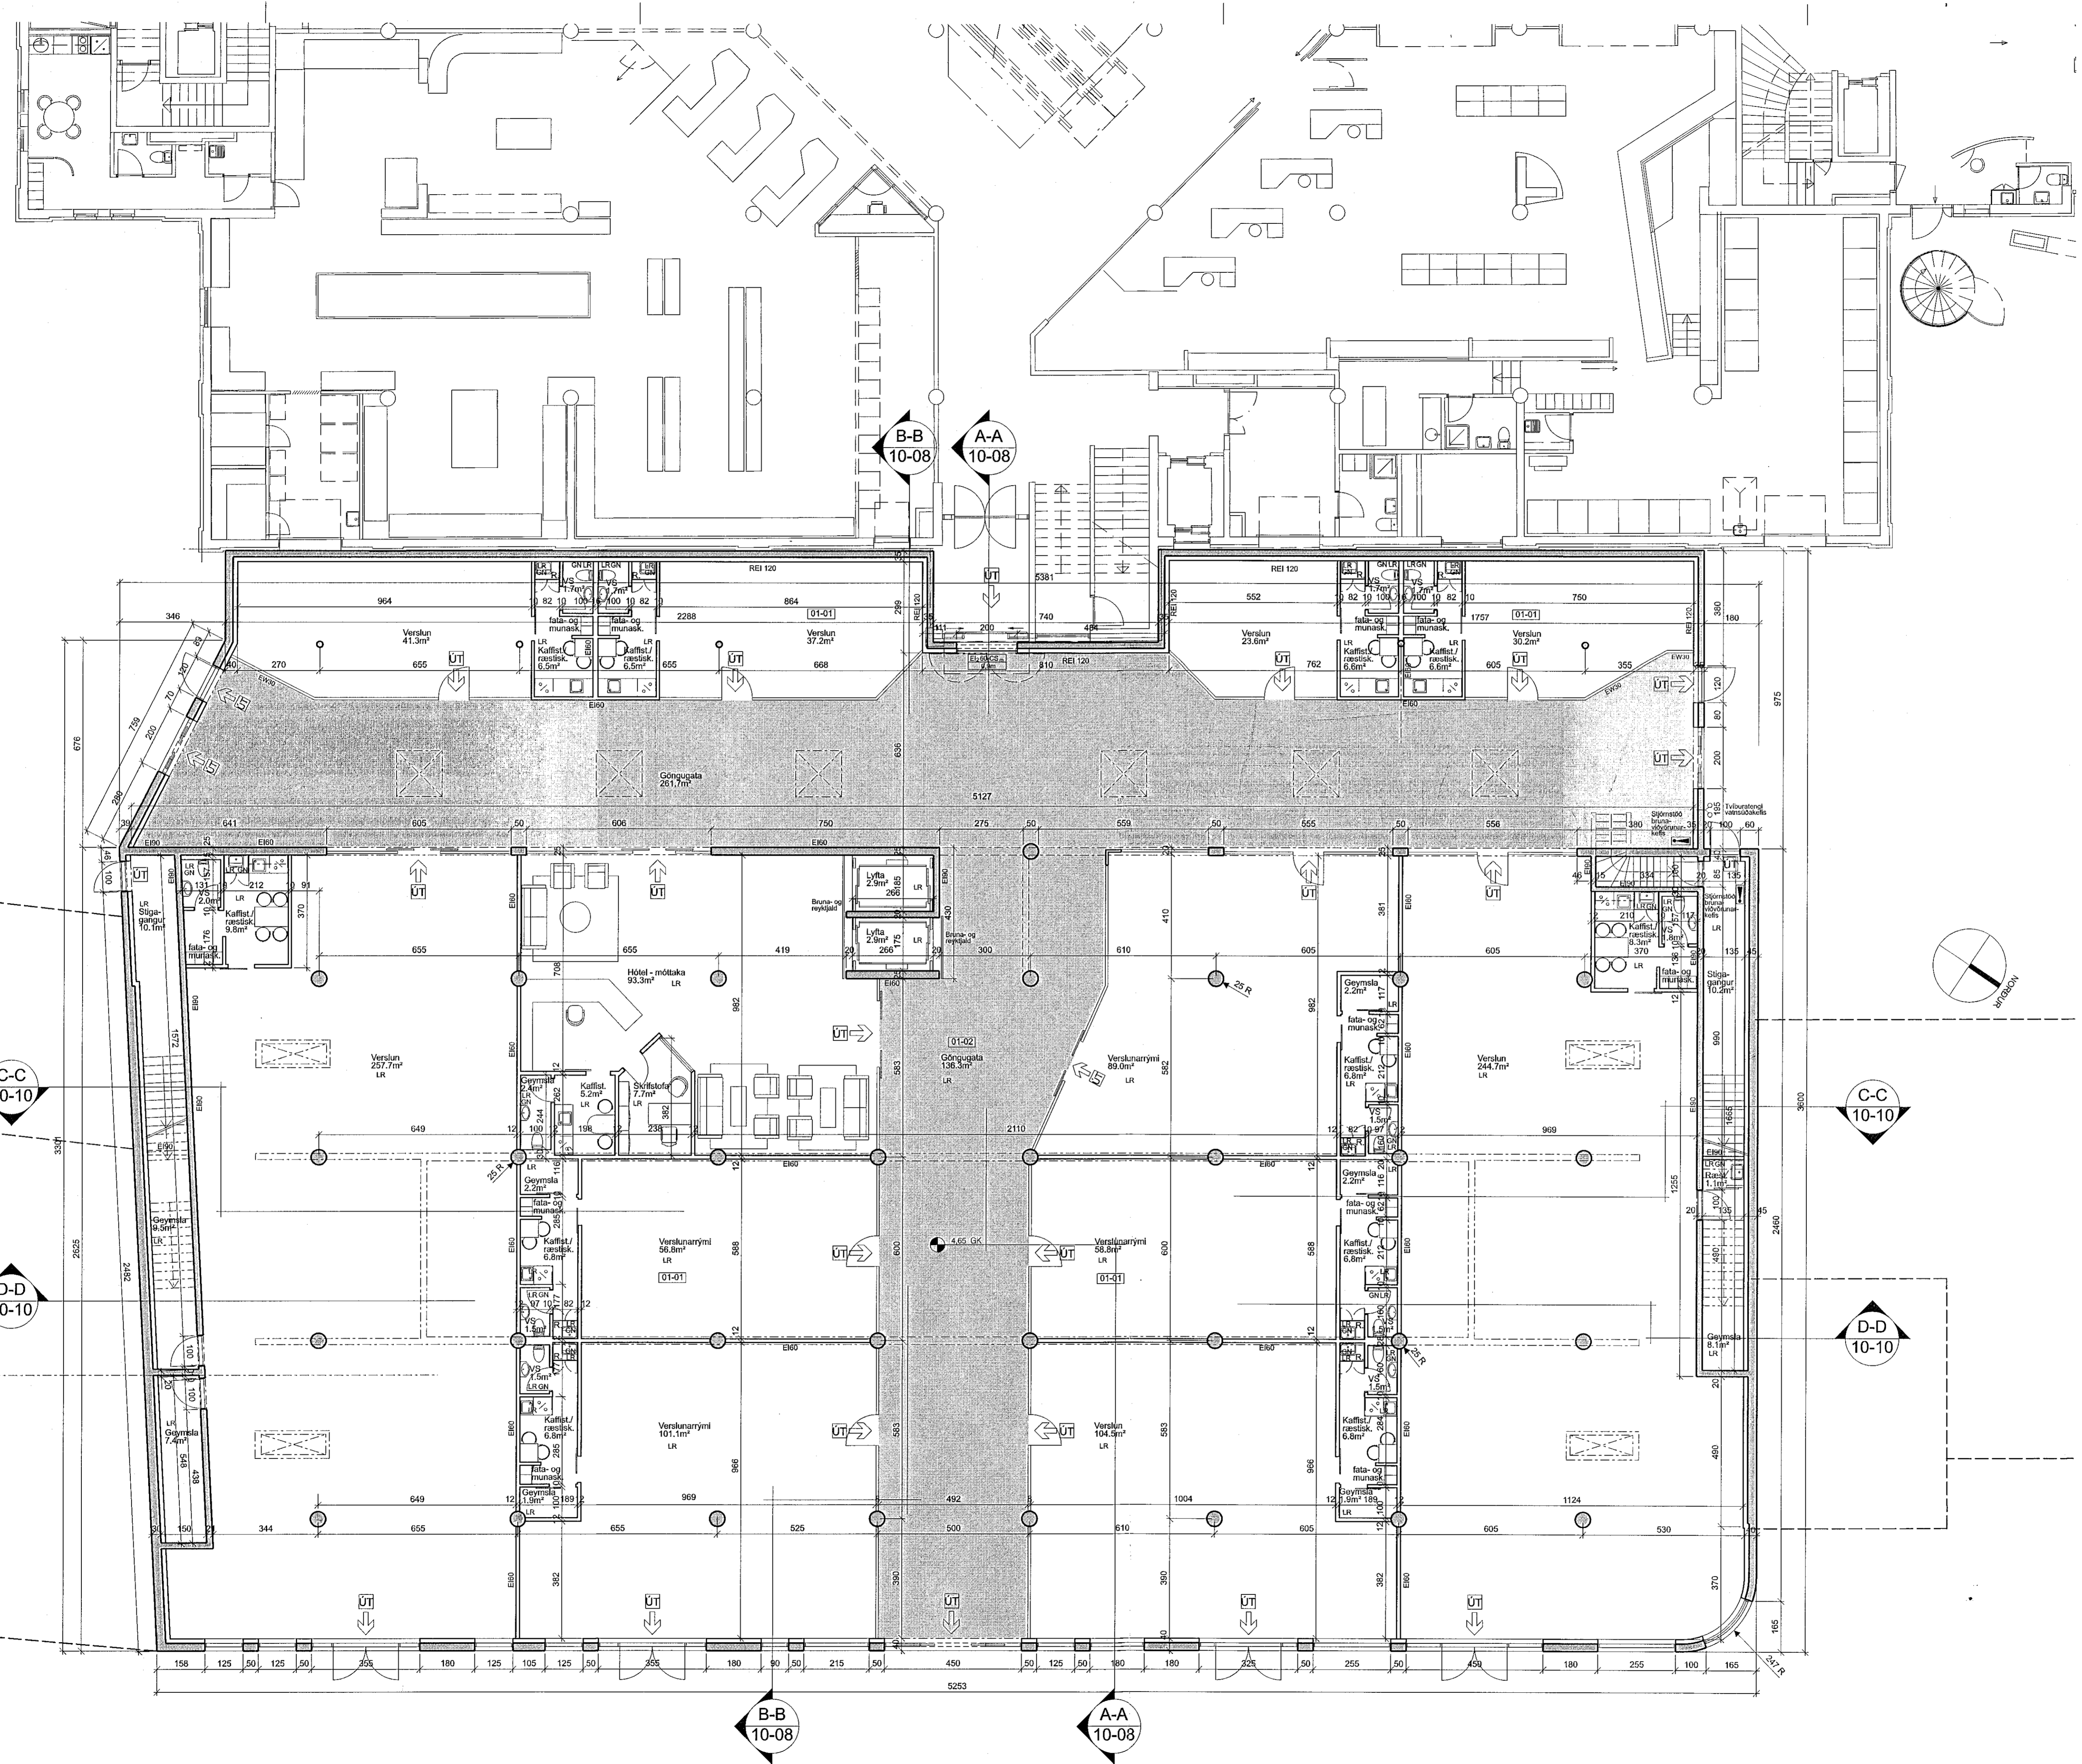

A	LGS	VH	30.05.2018
Blátt írit skráningarnúmer			
ÚTGÁFA	I TEGNAÐ	IYFIRFARÐ	Í DAGS
BREYTINGAR			

ASK ARKITEKTAR EHF
GERÐGÖTU 9 101 REIÐJAN
SMÍÐ 518 0000 FAX 518 0019
www.ask.is

Valdemar Hardarson
Valdemar Hardarson
ASK ARKITEKTAR

VERKEFNI
Strandgata 30
Hafnarfirði
ADALTEIKNING
HEITI TEIKNINGAR
Grunnmynd 1. hæð

VERK NÚM.	1570	VERK NÚM.	10-03	ÚTGÁFA	A
VERK NÚM.	1570	VERK NÚM.	10-03	ÚTGÁFA	A

GRUNNMYND 1 HÆÐ

© ÖLL ATRICHT OG APTIFRIL TEGNINGAR ER HAFD SAMÞYKKTARSKAFTI. ÖSKIÐ ER MÆLT AÐ TEGNINGAR