



Grunnmynd jarðhæðar 1:100

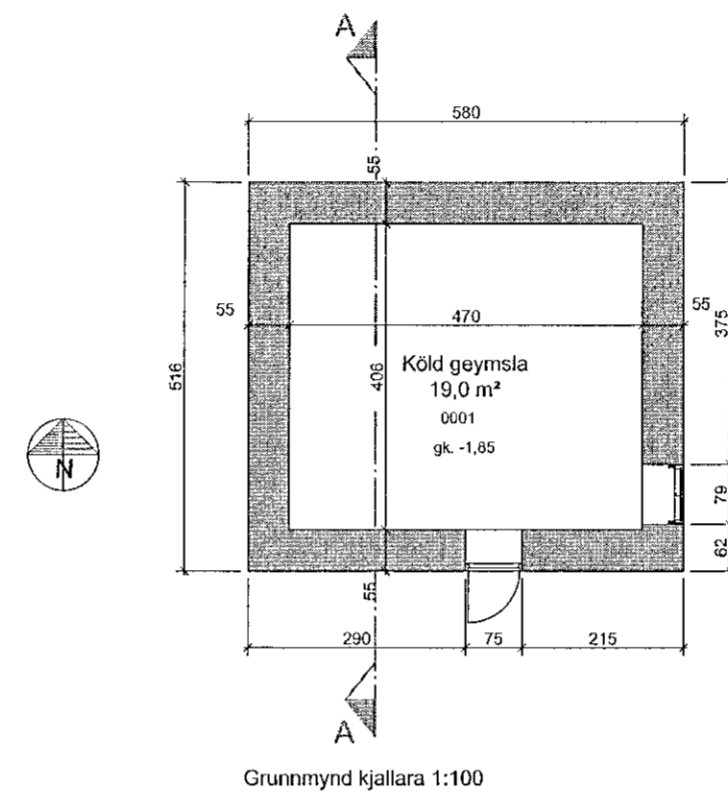

Grunnmynd kjallara 1:100

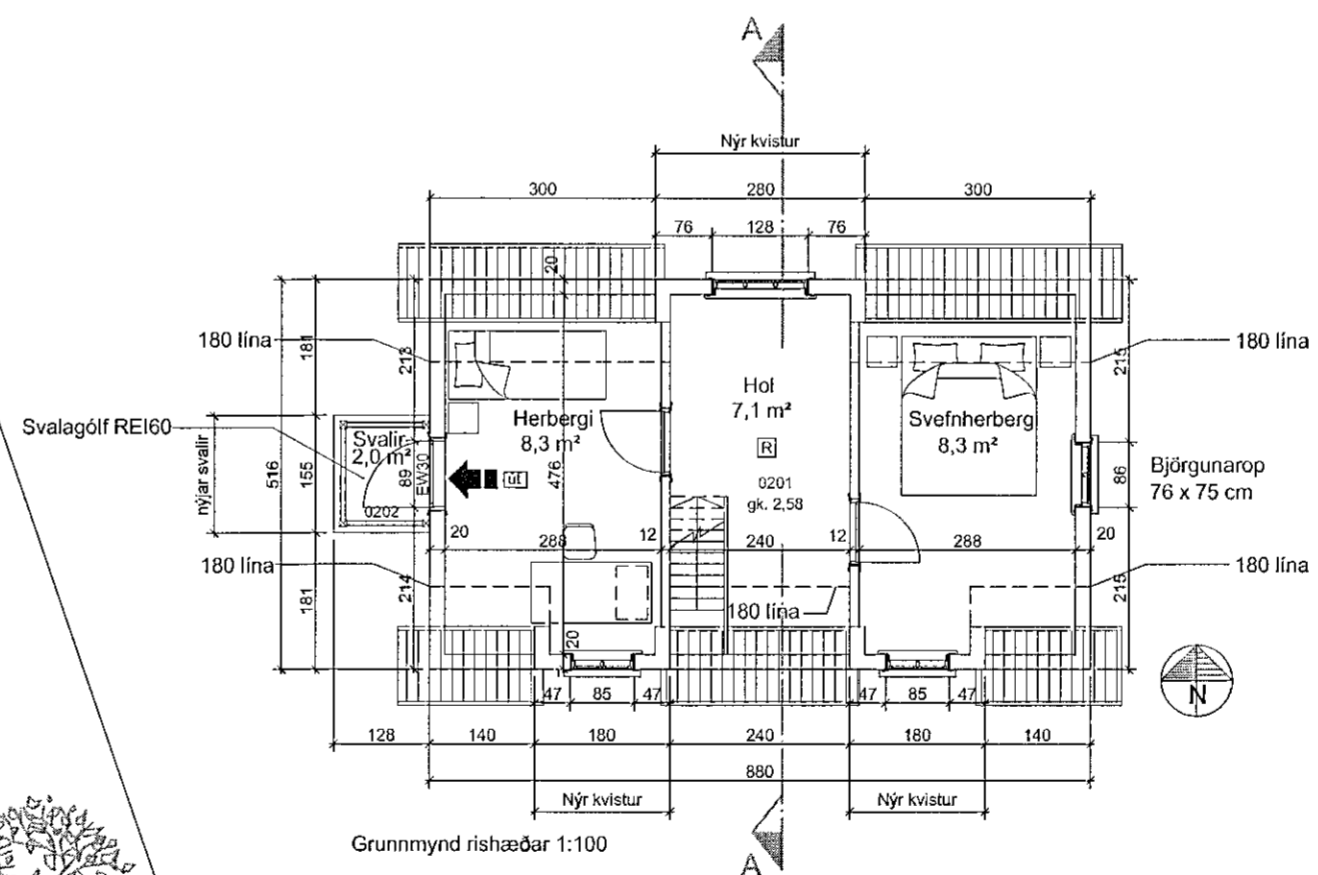

Grunnmynd rishæðar 1:100

Merkurgata 9B, Hafnarfirði A2 blað

Ný viðbygging, kvistur og svalir 527.02

Grunnmyndir

Breytt: Dags: Lýsing:
01 18.12.2019 Breytingar skv. aths. byggingarfulltrúa
02 27.01.2020 Breytingar skv. aths. byggingarfulltrúa
03 31.01.2020 Breytingar skv. aths. byggingarfulltrúa

Hannað: PVB Teiknað: ÓP Dagsett: 11.11.2019 MKV: 1:100

Páll V. Bjarnason 060340-2249

Ólaf Pálsdóttir 160174-3589



PÁLL V. BJARNASON ARKITEKT FAÍ
ÓLÖF PÁLSDÓTTIR ARKITEKT
HÖNNUN - RÁÐGJÖF - ENDURBYGGINGAR

KJÖRGARÐI, LAUGAVEGI 59 KT. 431005-0690
101 REYKJAVÍK SÍMI: 8219880

www.p-ark.is

pall@p-ark.is