


Upprunalegur höfundur: ASK

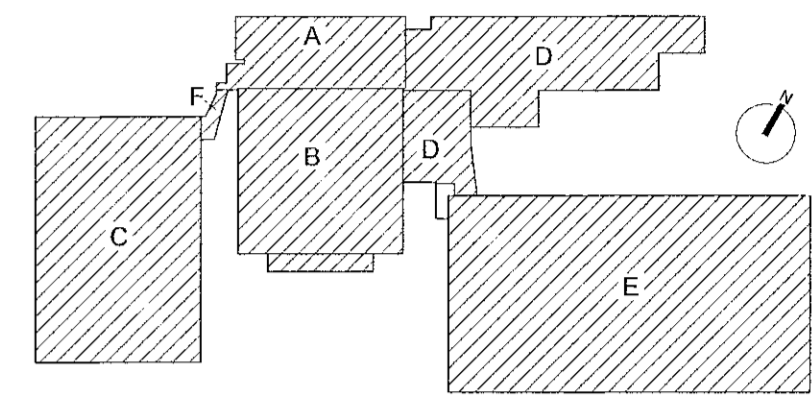

Lykilmynd mkv: 1:2000

Hús	Matshluti
A	03
B	04
C+F	05
D	08
E	09

Skráningartafla: Kaplakríki				Skrásetjari: Sigurbjartur Loftsson														
Landnúmer: 121342				Kennitala: 120173-3329														
Matshlutanúmer: Mhl. 02				Dags: 14.9.2006														
Útgáfa: 4.01b																		
Uppskipting og lýsing				Stærðir														
D0	D1	D2	D3	D4	D5	D5M	D6	D7	D8	D9	D10a	D10b	D11	D12	D16	D17		
Lokun	Rými	Nokun	Höfuð-	Eignar-	Botnfl. m <sup>2</sup>	Míllfl. m <sup>2</sup>	Sígar m <sup>2</sup>	Op m <sup>2</sup>	Brúðfl. m <sup>2</sup>	Brúðfl. m <sup>2</sup>	Salarhæð m	Salarhæð max	Brúðfl. m <sup>2</sup>	Netfl. m <sup>2</sup>	Brúfl. m <sup>2</sup>	Rekjalta skiptarúm m <sup>2</sup>	Skjta-rúm m <sup>2</sup>	
Matshluti				307,1	0,0	0,0	0,0	0,0	295,2	0,0				1.340,9	280,9	295,2		1.123,600
Botn														118,2				
A	01	1. hæð	N	0101	307,1	0,0	0,0	0,0	295,2	0,0			1.222,7	280,9	295,2			
A	0101	Tækjageymsla	N	0101	295,2				295,2		3,07	4,94	1.181,6	280,9	295,2	4,00		1.123,600
A	0102	Lokaó rými	F	0101	11,9						3,00	3,90	41,1					

Skráningartafla: Kaplakríki - Búnings- og félagsaðstaða				Skrásetjari: Jón Ben Einarsson														
Landnúmer: 121342				Kennitala: 190665-4299														
Matshlutanúmer: Mhl. 03				Dags: 3.8.2010														
Útgáfa: 4.01b																		
Uppskipting og lýsing				Stærðir														
D0	D1	D2	D3	D4	D5	D5M	D6	D7	D8	D9	D10a	D10b	D11	D12	D16	D17		
Lokun	Rými	Nokun	Höfuð-	Eignar-	Botnfl. m <sup>2</sup>	Míllfl. m <sup>2</sup>	Sígar m <sup>2</sup>	Op m <sup>2</sup>	Brúðfl. m <sup>2</sup>	Brúðfl. m <sup>2</sup>	Salarhæð m	Salarhæð max	Brúðfl. m <sup>2</sup>	Netfl. m <sup>2</sup>	Brúfl. m <sup>2</sup>	Rekjalta skiptarúm m <sup>2</sup>	Skjta-rúm m <sup>2</sup>	
Matshluti				1.626,0	0,0	27,6	27,6	1.391,2	240,1					4.824,2	1.374,5	1.358,3		3.972,578
Botn														169,9				
A	01	1. hæð	N	0101	849,6	0,0	27,6	0,0	849,6	0,0			2.361,4	747,5	849,6			
A	0101	Búningsaðstaða	N	0101	842,3				842,3		2,40	2,79	2.341,1	741,1	842,3	2,78		2.060,258
A	0102	Tækirými	T	0101	4,2				4,2		2,79	2,79	11,7	3,7	4,2	2,79		10,323
A	0103	Tækirými	T	0101	3,1				3,1		2,79	2,79	8,6	2,7	3,1	2,79		7,533
A	02	2. hæð	N	0101	776,4	0,0	0,0	27,6	541,6	240,1			2.292,9	627,0	508,7			
A	0201	Félagsaðstaða	N	0101	569,2				541,6		1,40	4,67	2.096,1	514,8	508,7	3,68		1.894,464
A	0202	Lokaó rými	F	0101	207,2						0,00	1,90	196,8	112,2				
B	03	3. hæð	N	0101	530,0		21,0		530,0									
B	0301	Stúka	N	0101	530,0				530,0									
C	0302	Flóttastigi	U	0101	5,0				5,0									

Skráningartafla: Kaplakríki - Íþróttahús				Skrásetjari: Jón Ben Einarsson														
Landnúmer: 121342				Kennitala: 190665-4299														
Matshlutanúmer: Mhl. 04				Dags: 3.8.2010														
Útgáfa: 4.01b																		
Uppskipting og lýsing				Stærðir														
D0	D1	D2	D3	D4	D5	D5M	D6	D7	D8	D9	D10a	D10b	D11	D12	D16	D17		
Lokun	Rými	Nokun	Höfuð-	Eignar-	Botnfl. m <sup>2</sup>	Míllfl. m <sup>2</sup>	Sígar m <sup>2</sup>	Op m <sup>2</sup>	Brúðfl. m <sup>2</sup>	Brúðfl. m <sup>2</sup>	Salarhæð m	Salarhæð max	Brúðfl. m <sup>2</sup>	Netfl. m <sup>2</sup>	Brúfl. m <sup>2</sup>	Rekjalta skiptarúm m <sup>2</sup>	Skjta-rúm m <sup>2</sup>	
Matshluti				2.128,0	0,0	0,0	0,0	0,0	2.128,0	0,0				19.993,6	2.067,4	2.128,0		19.043,572
Botn														425,6				
A	01	1. hæð	N	0101	2.128,0	0,0	0,0	0,0	2.128,0	0,0			19.508,0	2.067,4	2.128,0			
A	0101	Íþróttahús	N	0101	1.991,6				1.991,6		6,20	12,84	18.986,9	1.942,4	1.991,6	9,53		18.511,072
A	0102	Tækirými	T	0101	136,4				136,4		2,65	5,87	581,1	125,0	136,4	4,26		532,500

Skráningartafla: Kaplakríki - Frjálshúsið				Skrásetjari: Jón Ben Einarsson														
Landnúmer: 121342				Kennitala: 190665-4299														
Matshlutanúmer: Mhl. 09				Dags: 3.8.2010														
Útgáfa: 4.01b																		
Uppskipting og lýsing				Stærðir														
D0	D1	D2	D3	D4	D5	D5M	D6	D7	D8	D9	D10a	D10b	D11	D12	D16	D17		
Lokun	Rými	Nokun	Höfuð-	Eignar-	Botnfl. m <sup>2</sup>	Míllfl. m <sup>2</sup>	Sígar m <sup>2</sup>	Op m <sup>2</sup>	Brúðfl. m <sup>2</sup>	Brúðfl. m <sup>2</sup>	Salarhæð m	Salarhæð max	Brúðfl. m <sup>2</sup>	Netfl. m <sup>2</sup>	Brúfl. m <sup>2</sup>	Rekjalta skiptarúm m <sup>2</sup>	Skjta-rúm m <sup>2</sup>	
Matshluti				4.738,0	0,0	0,0	0,0	0,0	4.738,0	0,0				54.849,3	4.592,0	4.738,0		52.256,960
Botn														947,6				
A	01	1. hæð	N	0101	4.738,0	0,0	0,0	0,0	4.738,0	0,0			53.991,7	4.592,0	4.738,0			
A	0101	Frjálshúsið	N	0101	4.738,0				4.738,0		0,00	10,89	11,80	53.991,7	4.592,0	4.738,0	11,38	52.256,960

Skráningartafla: Kaplakríki - Búnings- og félagsaðstaða				Skrásetjari: Sædis Harpa Albertsdóttir														
Landnúmer: 121342				Kennitala: 040383-4769														
Matshlutanúmer: Mhl. 08				Dags: 24.2.2020														
Útgáfa: 4.01b																		
Uppskipting og lýsing				Stærðir														
D0	D1	D2	D3	D4	D5	D5M	D6	D7	D8	D9	D10a	D10b	D11	D12	D16	D17		
Lokun	Rými	Nokun	Höfuð-	Eignar-	Botnfl. m <sup>2</sup>	Míllfl. m <sup>2</sup>	Sígar m <sup>2</sup>	Op m <sup>2</sup>	Brúðfl. m <sup>2</sup>	Brúðfl. m <sup>2</sup>	Salarhæð m	Salarhæð max	Brúðfl. m <sup>2</sup>	Netfl. m <sup>2</sup>	Brúfl. m <sup>2</sup>	Rekjalta skiptarúm m <sup>2</sup>	Skjta-rúm m <sup>2</sup>	
Matshluti				3.251,0	0,0	13,8	21,9	3.049,2	179,9					12.632,9	2.928,4	3.049,2		11.522,268
Botn														332,4				
A	00	Kjallari	T	0101	13,4	0,0	0,0	0,0	13,4	0,0			46,5	10,3	13,4			
A	0001	Tækirými	T	0101	13,4				13,4		3,47	3,47	46,5	10,3	13,4	3,47		35,741
A	01	1. hæð	N	0101	1.661,9	0,0	13,8	0,0	1.661,9	0,0			5.477,6	1.498,2	1.661,9			
A	0101	Félagsaðstaða	N	0101	1.368,1				1.368,1		2,85	3,74	4.597,9	1.237,5	1.368,1	3,29		4.071,375
A	0102	Tækirými	T	0101	11,4				11,4		3,46	3,50	30,7	9,5	11,4	3,48		33,061
A	0103	Tækirými	T	0101	38,4				38,4		3,20	3,66	129,8	32,8	38,4	3,38		110,864
A	0104	Tækirými	T	0101	12,3				12,3		2,96	3,20	37,9	9,6	12,3	3,08		30,164
A	0105	Tækirými	T	0101	31,5				31,5		3,03	3,49	102,7	28,0	31,5	3,28		81,280
B	0106	Yfir. aðkoma	U	0101	36,8				36,8									
B	0107	Yfir. aðkoma	U	0101	13,3				13,3									
C	0108	Tíðspurðakoma	U	0101	11,1				11,1									
A	0109	Félagsaðstaða	N	0202	200,2				200,2		2,85	3,74	699,7	180,6	200,2	3,30		565,980
A	02	2. hæð	N	0101	1.522,4	0,0	0,0	13,8	1.326,7	179,9			6.592,8	1.386,2	1.326,7			
A	0201	Félagsaðstaða	N	0101	501,0				487,2		3,79	5,79	2.399,8	443,7	487,2	4,79		2.155,323
A	0202	Félagsaðstaða	N	0202	835,6				835,6		3,79	5,79	4.002,5	777,2	835,6	4,79		3.722,788
A	0203	Tækirými	T	0101	5,9				5,9		4,85	4,85	28,6	4,0	5,9	4,85		19,400
A	0204	Lokaó rými	F	0101	179,9				179,9		0,00	1,80	161,9	161,3				
B	0205	Yfir. aðkoma	U	0101	17,4				17,4									
A	03	3. hæð	N	0202	53,3	0,0	0,0	8,1	45,2	0,0			183,6	33,7	45,2			
A	0301	Fréttm. skáka ofl.	N	0202	42,0				42,0		2,59	4,00	138,4	33,7	42,0	3,29		110,873
B	0302	Stúka	N	0101	535,6				535,6									
B	0303	Stúka f. fátlaða	N	0202	20,9				20,9									
C	0304	Svalir (hellul.pak)	S	0101	575,4				575,4									1,00
C	0305	Flóttastigi	U	0101	5,3				5,3									
A	0306	Lyftuhús	U	0101	11,3				11,3		8,1	3,2				3,2		4,00

Fastignafélag Hafnarjarðar  
Íþróttamiðstöðin Kaplakríka

Landnúmer: 121342  
Stgr. 48001000

ADALUPPDÁTTUR  
SKRÁNINGARTÖFLUR  
MHL. 02, 03, 04, 05, 08 og 09

MKV.:  
TEKNAÐ: JBE/JSHA  
ÚTGÁFA DAGS: 24.02.2020  
STOFN. DAGS: 21.08.2006

(99)-A03-000  
ÚTGÁFA 03

BATTERIÐ  
KAPLAKRÍKI 03

Jón Ólafur Ólafsson FÁI  
kt: 090658-4099

Sigurður Einarsson FÁI  
kt: 11