
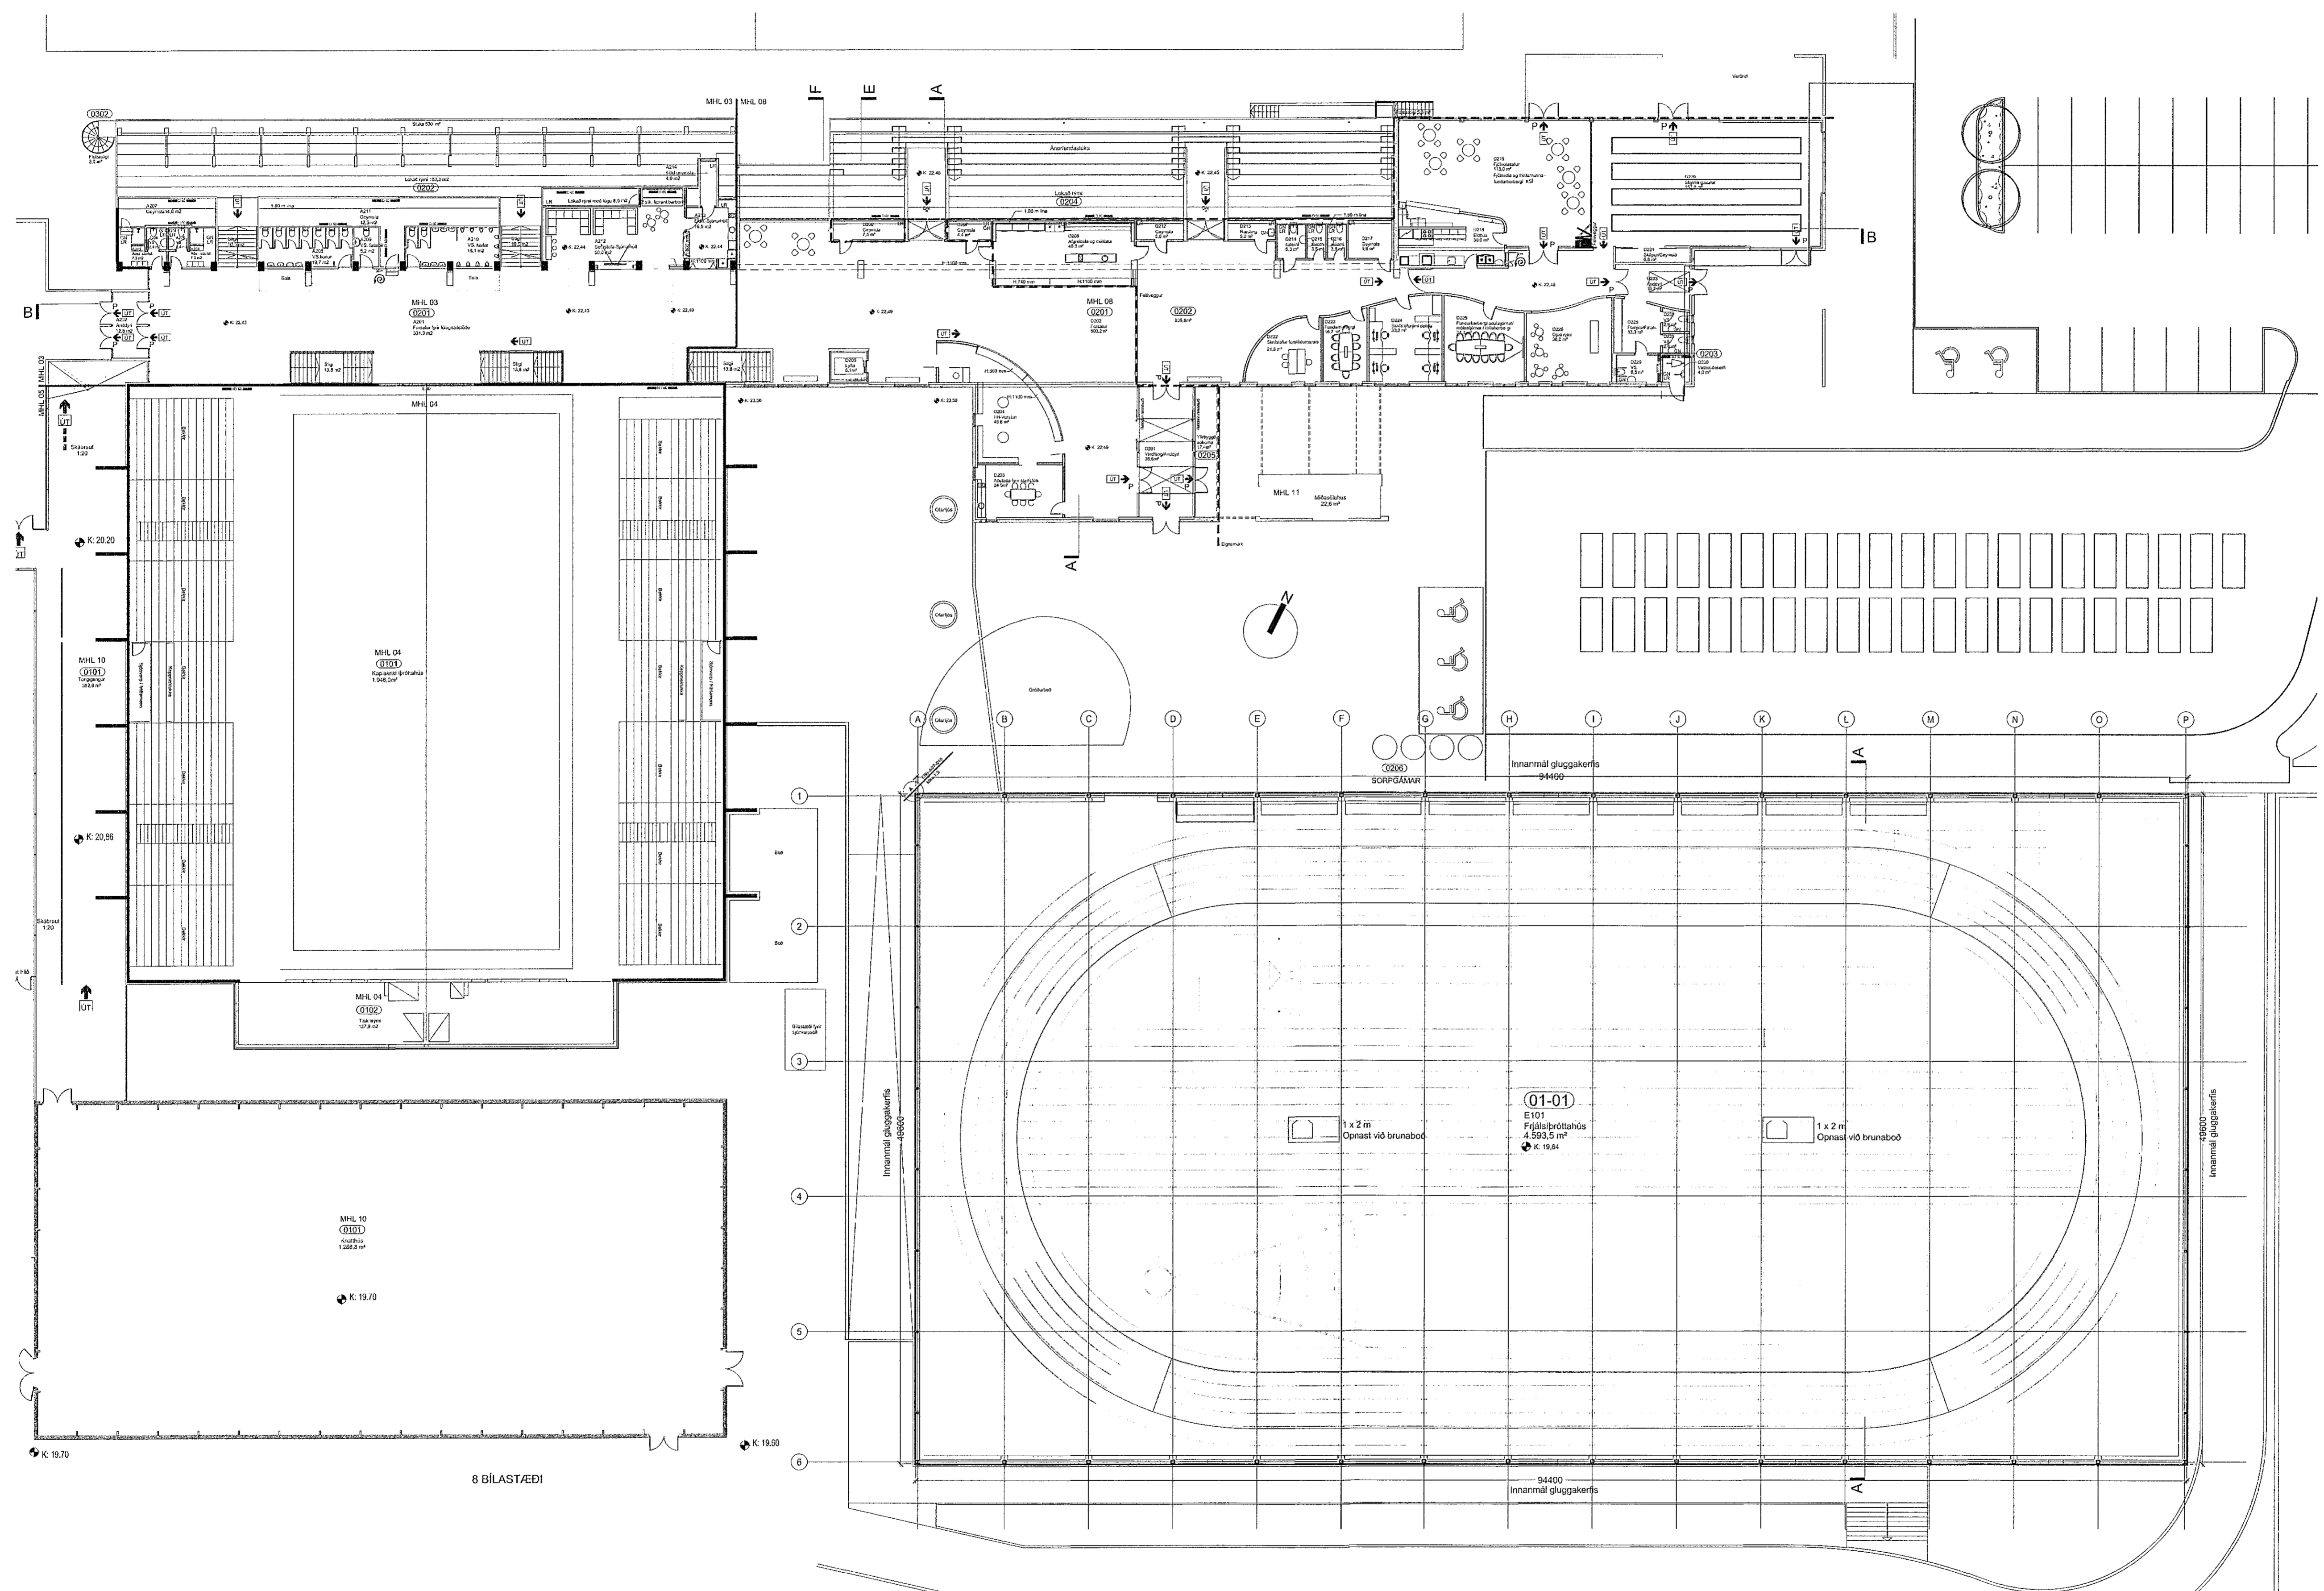


Upprunaleg höfundur: ASK

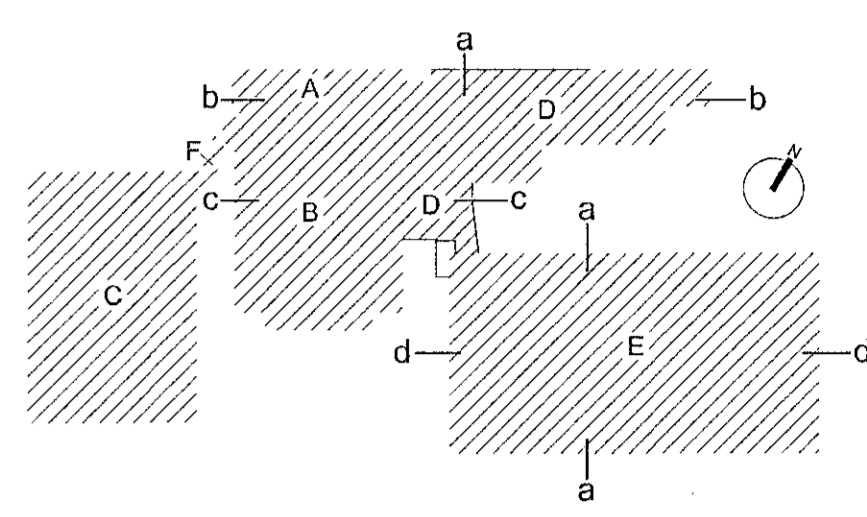

2020-02-27
12:12:53
Guðjón Rafnsson
Rafræn
undirritun
27.2.2020

27	24.02.2020	SHA	Þýðing á myndum	VN	24.02.2020
28	28.02.2020	SHA	Efningar á myndum og teikningum	VN	28.02.2020
29	18.02.2020	SA	Samningur um aðgang að húðstöð	VN	18.02.2020
30	16.01.2020	SHA	Efningar og skýringar á myndum	VN	16.01.2020
31	13.01.2017	SE	Útgáfur í höndum áður en byggð var	VN	

02.03.2020 JBE Innviðing fjálförðun og upplýsingar, teikningur.
D 1219C fyrir sjónvarpsásetningar kemur nýtt inn
og hjáltaf máli með öðru R og T, einur hannaður
Gólfúð 2. hæðir harkar um 60 mm og 100 er
upplýð og nýr stuðvegur settur inn
01.14.02.2009 JBE Móúll og vörur í fjálförðun breytast, skilaför-
rymi fjálförðun og upplýðing og skýringar kærast.
Úlg. Dags. Teikn. Breyting Samb. af Dags.
verkaupa

Fasteignafélag Hafnarfjarðar
Íþróttamiðstöðin Kaplákrika
0604-A
Aðaluppdrættir
GRUNNMÝND 2. HÆÐAR
MKV.: 1:250
DAGS: 24.02.2020
TEIKNAD: SE/AMT/BSI/JBE/SHA
SKRÁ: 0604-G1-D
(99)-A03-004
ÚTGÁFA 07

BATTERÍD
ARKITEKTAR
Jón Ólafur Ólafsson FAI
kt: 090658-4099
Sigurður Einarsson FAI
kt: 110457-2789
Sigurður Harðarson FAI
kt: 030448-3999
kt: 521291-1299
Tréttarátt 1
220 Hafnarfirði
S: 54 54 700 F: 54 54 701
Netfang: batterid@arkitekt.is
Heimasíða: www.arkitekt.is

SAMKOMULAG
Hafnarfjarðarbær og Fimleikafélag Hafnarfjarðar gera hér með samning um að flóttadýr úr forsal, rými 0201 og 0202, munu standa báðum aðlitum ávallt til reiðu og ekki leyfilegt að takmarka aðgang að þeim óháð eignamörkuðum.

Undirskrift Hafnarfjarðarbæjar með samþykki þessarar teikningar:
Fyrir hönd Fimleikafélags Hafnarfjarðar:
[Signature]
VIÐHENG 0604-(99)-A03-004.dwg

Öll mál eru í mm. Mælið ekki af teikningum. Öll mál atþuglæt á staðnum. Ósamræmi í teikningum og vafsafríð skali líklykna arkitektum strax.