



P. ÞORGRÍMSSON & CO

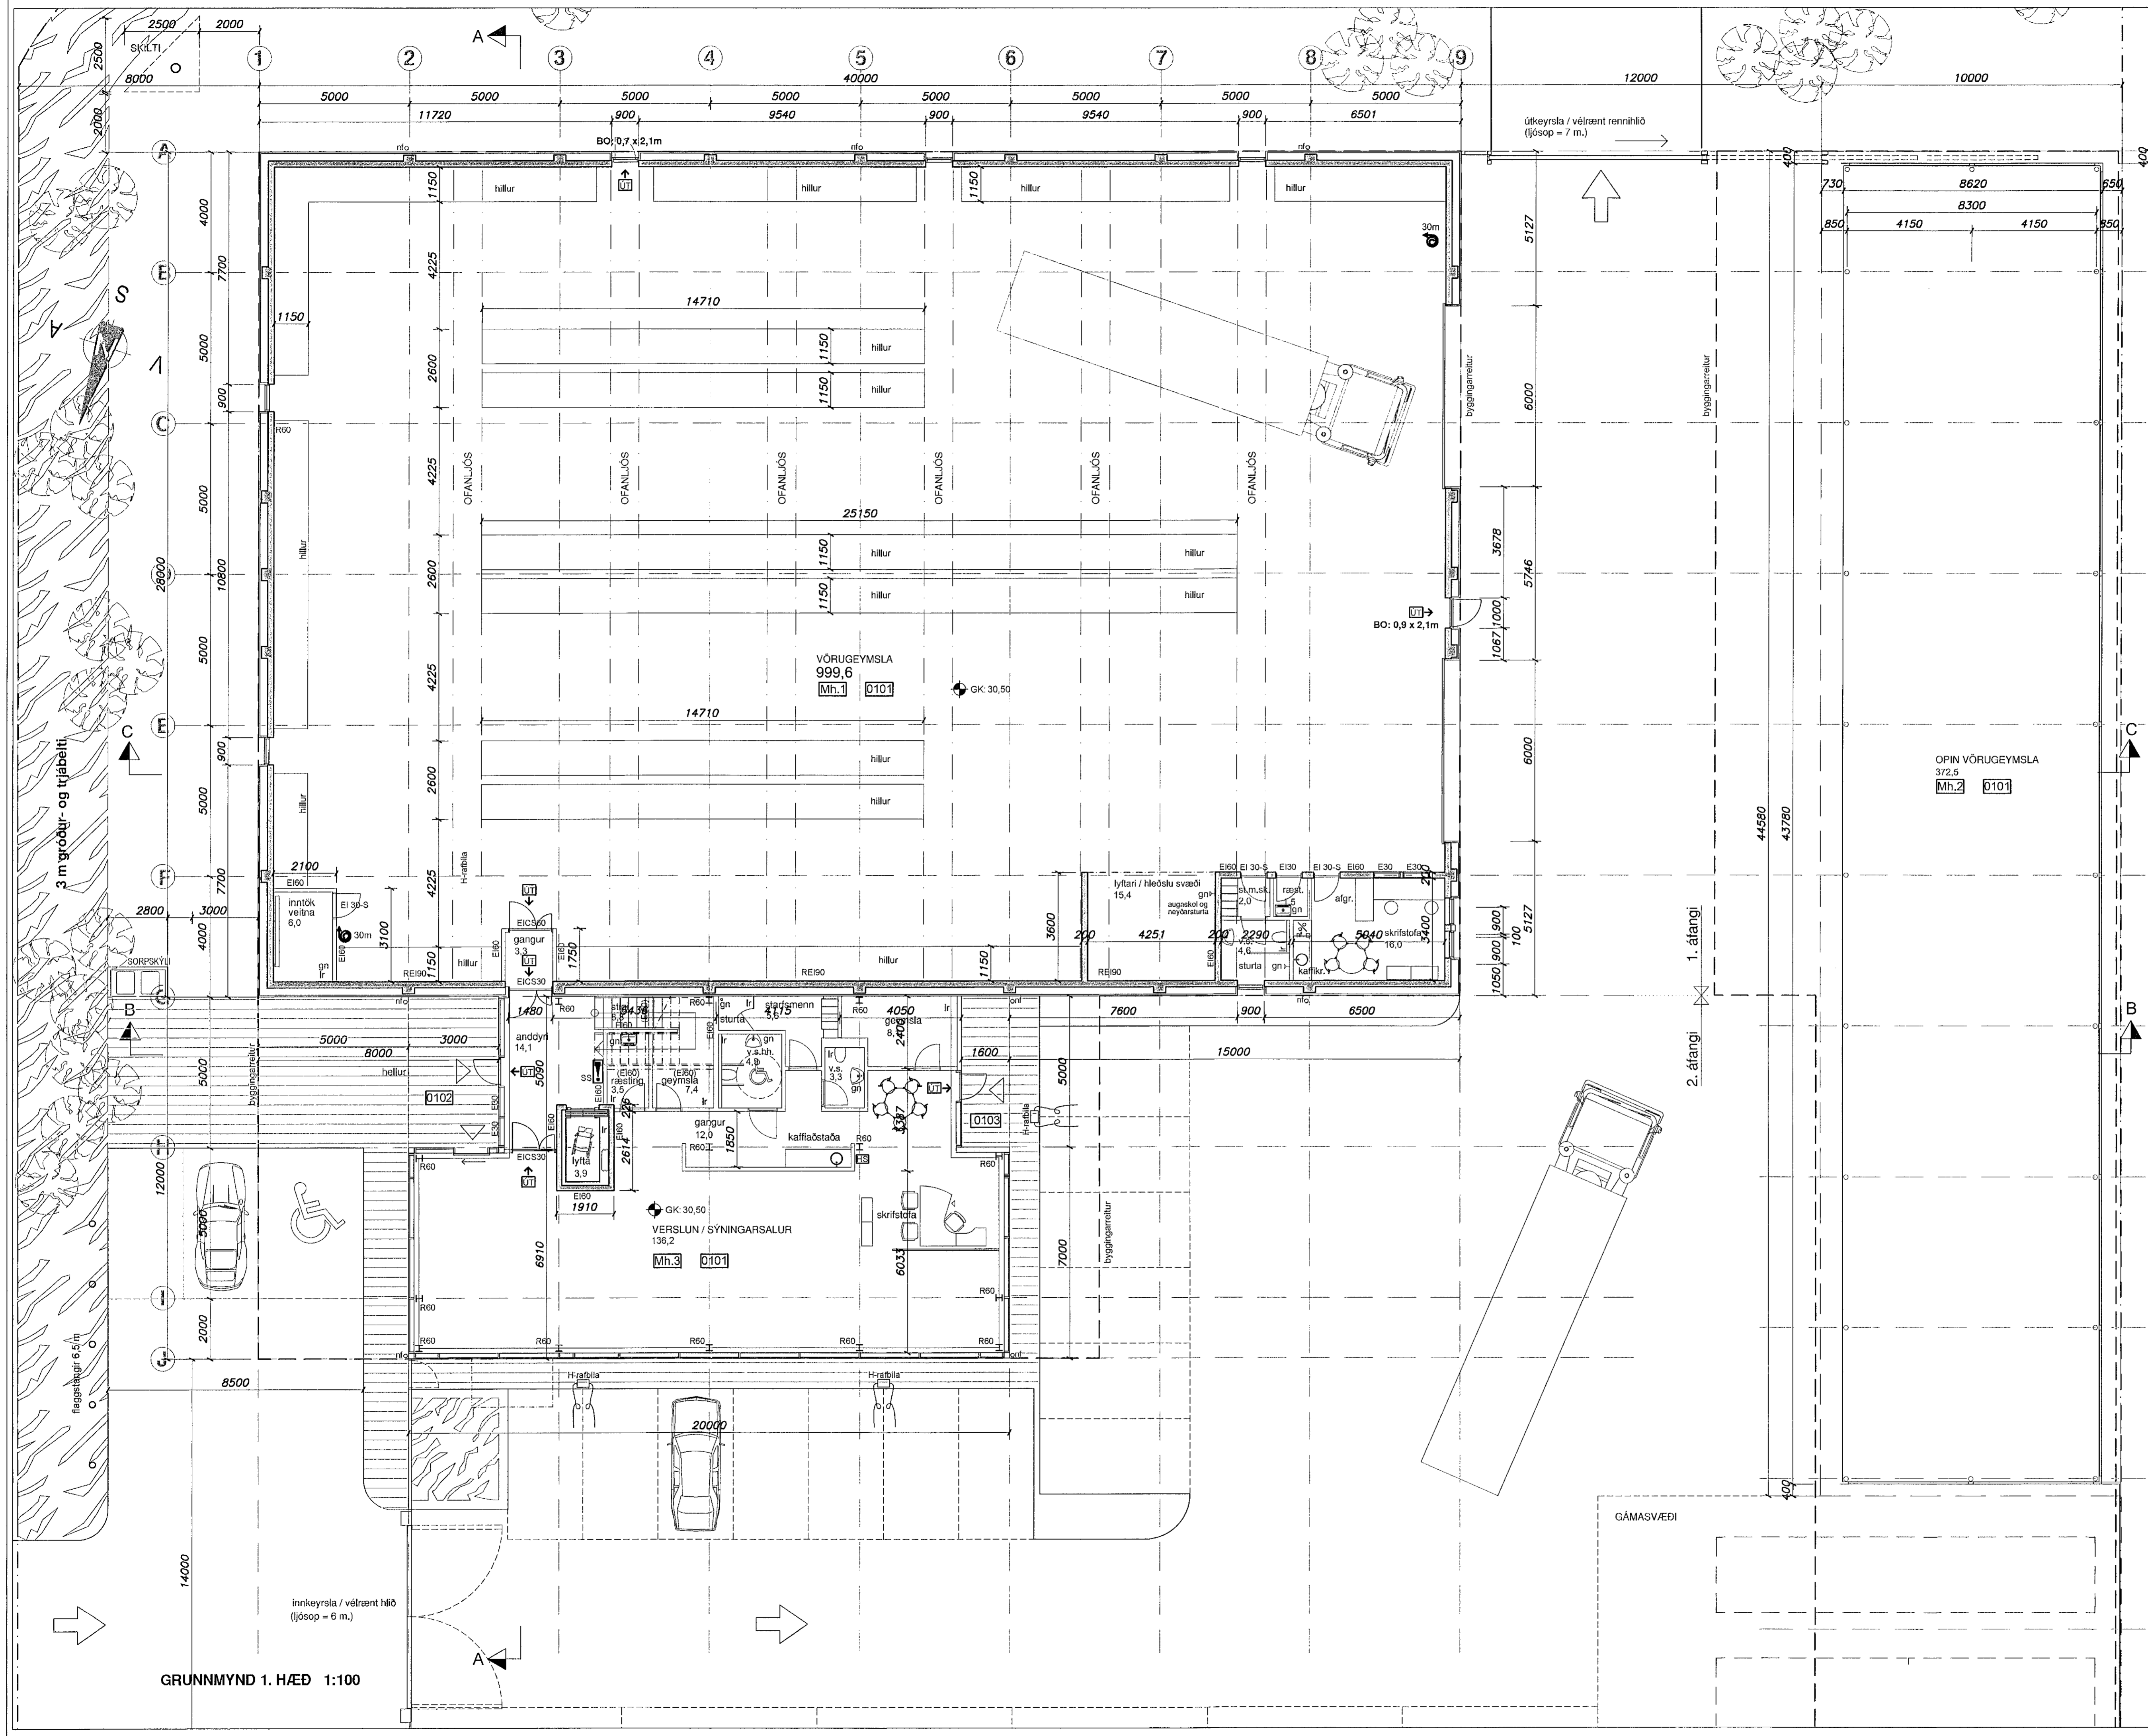

GRUNNMYND 1. HÆÐ 1:100

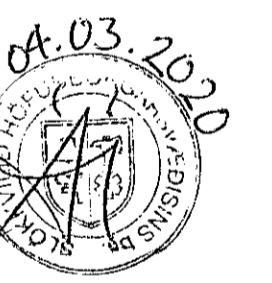

Yfirskrif af  
brunarmyndinni  
LOTA

arkitektar faí  
ingólfsstræti 5  
101 reykjavík  
sími 552 4100  
www.erumark.is

ERUM  
ARKITEKTAR

Helga Þorgrímsdóttir  
Sigrúnsson

Unnið í samráði við Erling G. Pedersen arkitekt

GJÁHELLA 1, HAFNARFJÓRÐUR  
VÖRUGEYMSLA, VERLSUN - SKRIFSTOFUR  
GRUNNMYND 1. HÆÐ

skali:	1:100	19002
hannað:	erum	egp fsk hbs
dagur:	13.11.2019	