


Samþykkt þann  
04. MAR. 2020  
Byggingarfulltrúi / í hagsýrisskipti  
Sólu Þýmanns

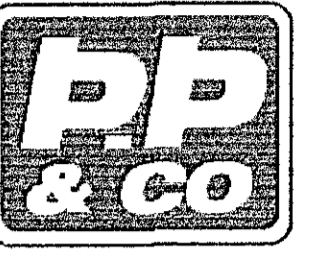

P. PORGRÍMSSON & CO



Yfirrit af  
brunnduði  
LOTA


arkitektar fa  
ingólfsstræti 5  
101 reykjavík  
sími 552 4100  
www.erumark.is

**ERUM**  
ARKITEKTAR

Háagi Byggingarfulltrúi  
Sigurður  
311249

Úrnöf í samráði við Erling Ó. Péttersen ark.  
**GJÁHELLA 1, HAFNARFJÖRÐUR**  
VÖRUGHEYMSLA, VERLSUN - SKRIFSTOFUR  
GRUNNMÝND 2. HÆÐ

matarkvæði	veitur
1:100	19002
hannab	saunlysis
erum	egg fisk hbs
	daga 13.11.2019

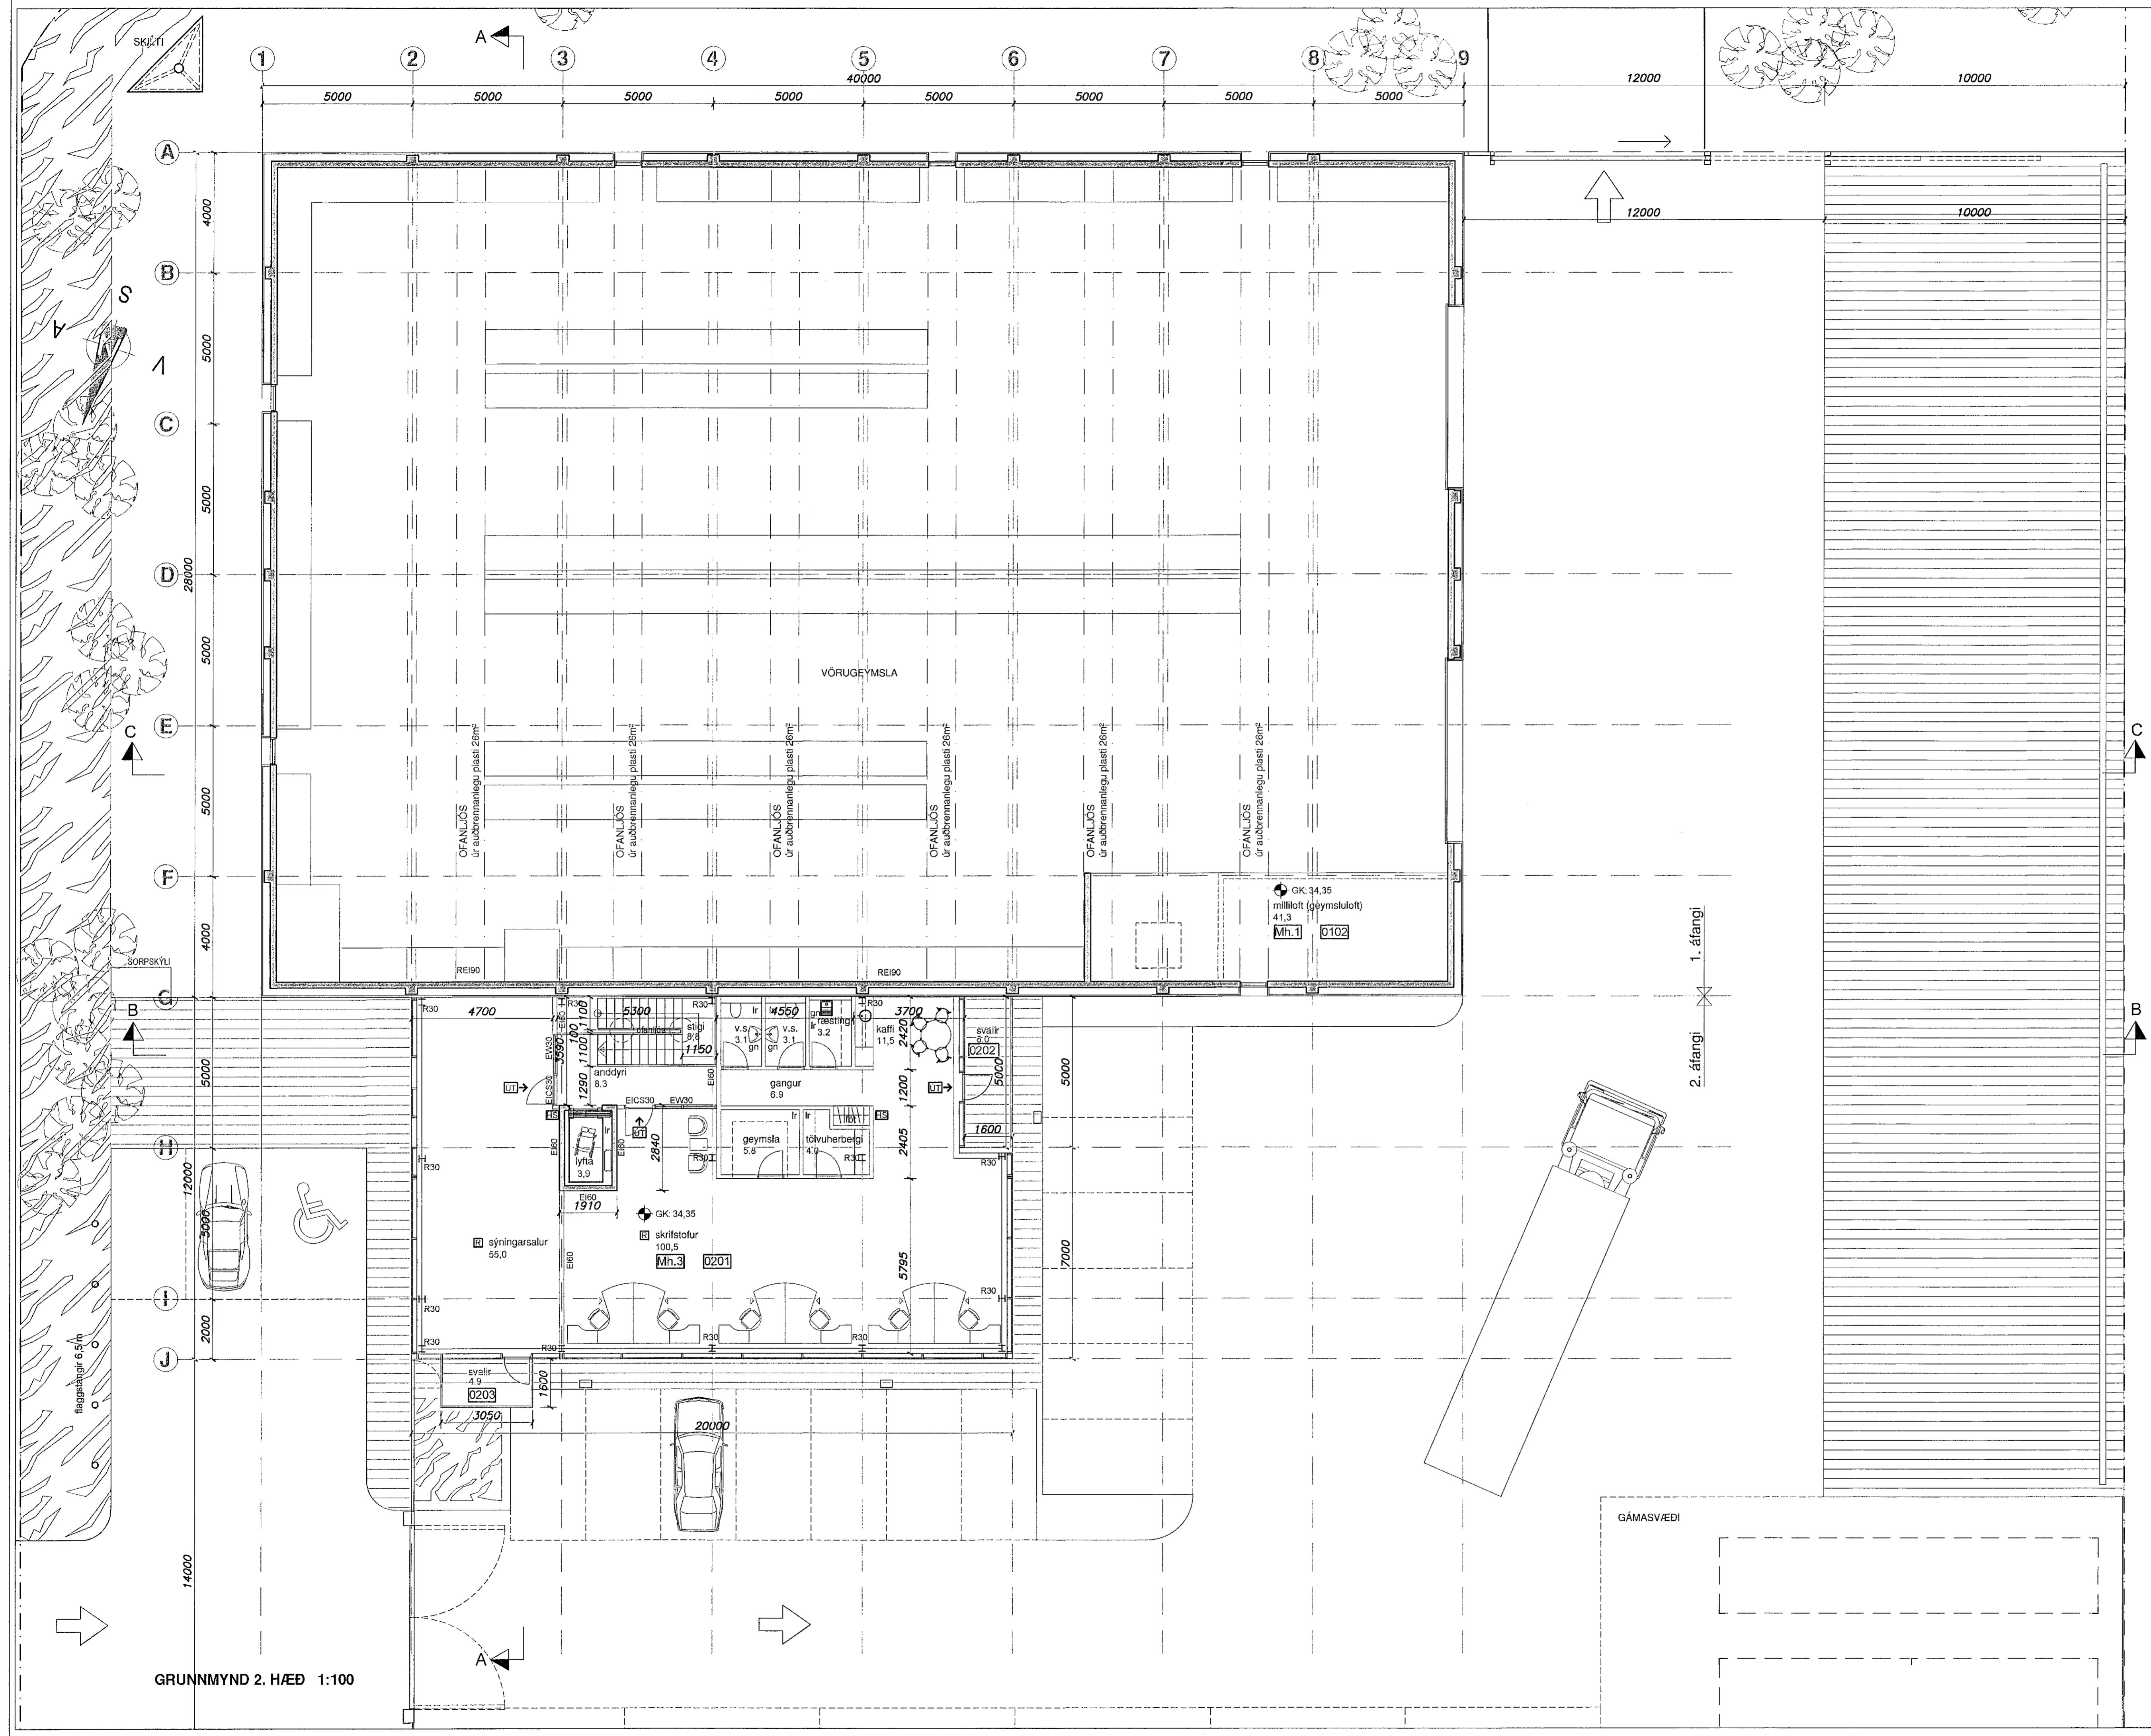

GRUNNMÝND 2. HÆÐ 1:100

GÁMASVÆÐI