



Samþykkt bann  
13. MAR. 2020  
Byggingarfulltrúnni í Hafnarfirði  
Sigrún Þrymsdóttir

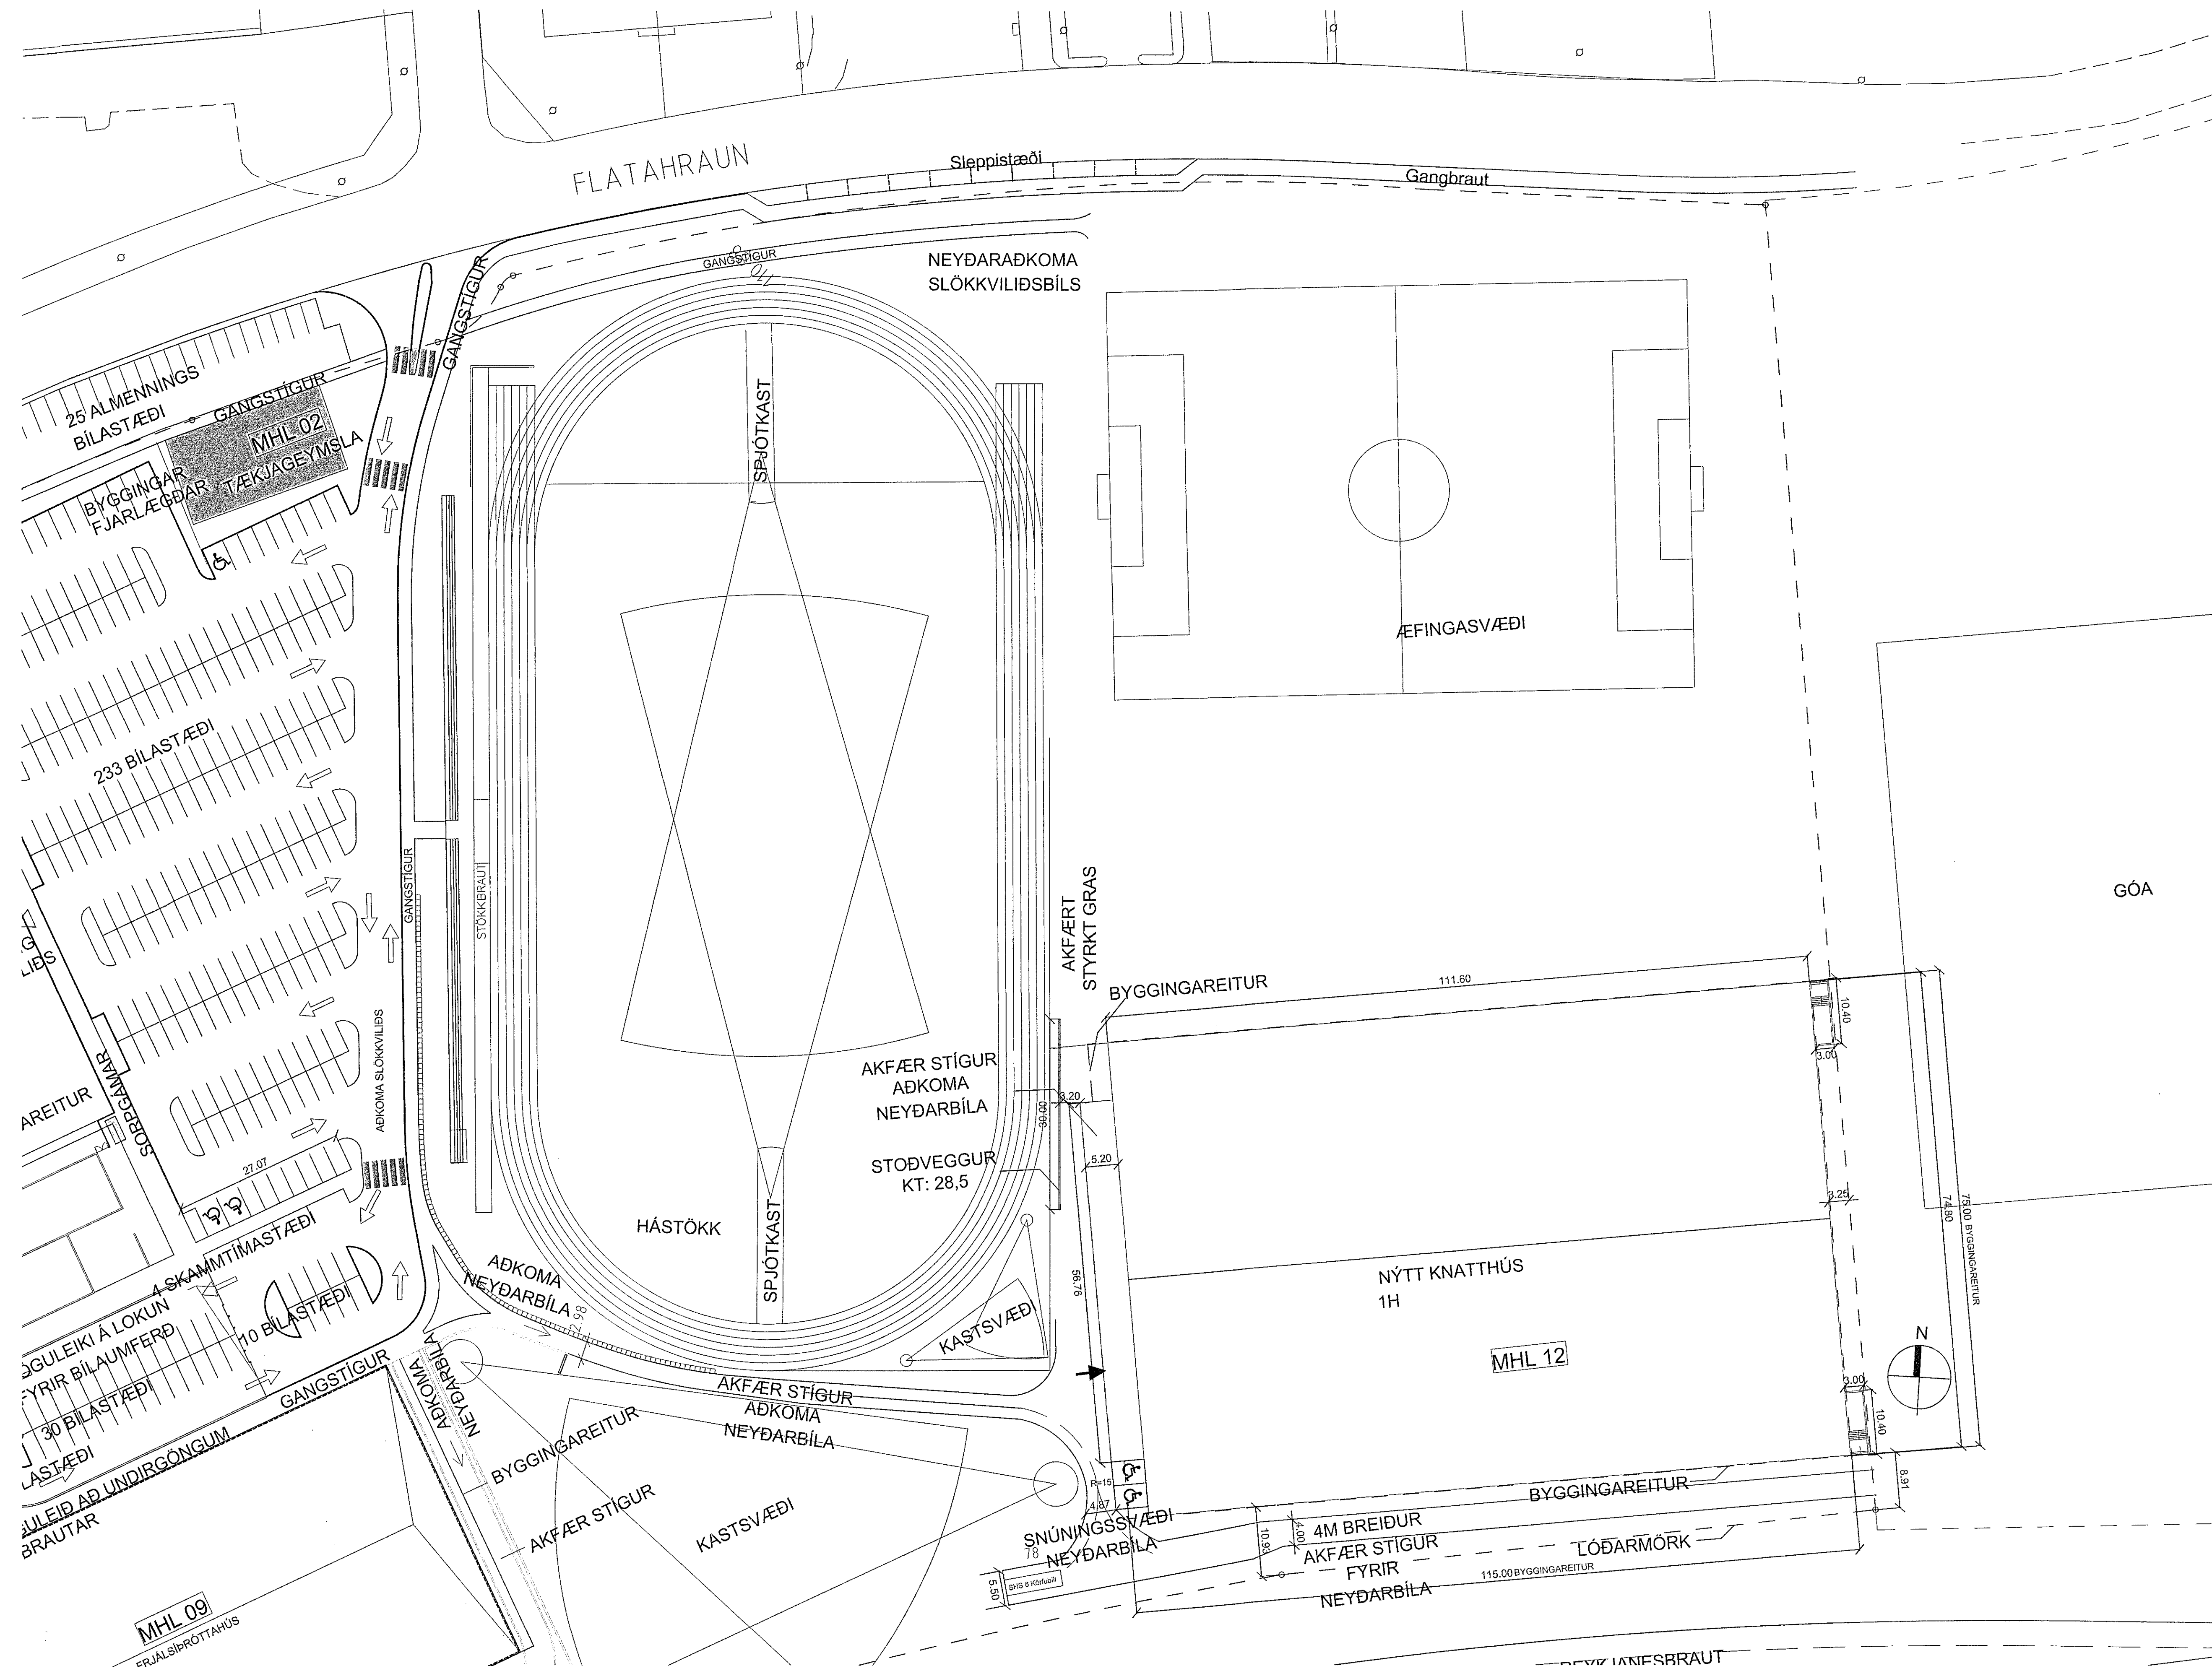

GÓA

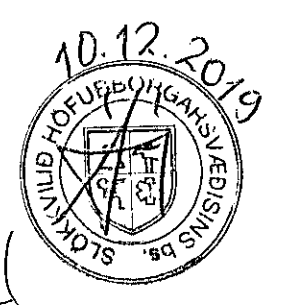

HEILBRIGDISEFTIRLIT  
HAFNARFJARÐAR-  
OG KÓPAVOGSSVÆÐIS  
Garðatorgi 5 - 2. hæð  
17.12.2019

SAMÞYKKI MEDEIGANDA

ÁRITUN BRUNAHÖNNUDAR	DAG	TÍÐ
	2019-12-06	13:58:38

- 6 - 02.12.2019 Sp Stökun andýris og stöðveggur/VH 02.12.2019
- 5 - 31.10.2019 Sp Snúningssvæði neyðarbíla
- 4 - 08.10.2019 Sp Neyðarútréttur hásettur
- 3 - 01.10.2018 Sp Neyðarökoma Faró
- 2 - 06.09.2018 Sp Tréttur/fíttaleið vfaustur garð-  
ög Trú? Daga Tann Skýring/Þeyging Samb. Daga  
\*Útgáfa OTB: Útgáfa árið 1996, OTB Útgáfa samb. Verkefna, OTB  
Útgáfa til Framfaranda,  
OTB: Útgáfa í Byggingarfræði, OTB Útgáfa verkefningar

FIMLEIKAFÉLAG HAFNARFJARÐAR  
VERKGAUFI/EIGANDI

Knatthús  
TEGUND VERKS

Landnumur	Staðgr.	MHL	MKV	Bladstærð	Útgáfa dags	Stofn dags	Teiknad	Yfirfarir
121342	1400148001000	12	1:500	A1	30.08.2018	30.08.2018	SP	SE

1501 - 07 - 0 - A - (00) - 302 - 06

**Kaplafríki**  
GATASTABEITING

**Aðaluppdráttur**  
Afsöðumynd

LANDNÚMÉR: 121342  
STAÐGR.: 1400148001000  
MHL: 12  
MKV: 1:500  
BLAÐSTÆRÐ: A1  
ÚTGÁFA DAGS: 30.08.2018  
STOFN DAGS: 30.08.2018  
TEIKNAD: SP  
YFIRFARIR: SE

**BATTERÍÐ | ARKITEKTAR**  
Trönuhraun 1 | 220 Hafnarfirði | Sí: 54 54 700 | batteri@arkitekt.is | www.arkitekt.is  
© BATTERÍÐ | ARKITEKTAR  
ÖLL AÐRÍÐI OG AFRITUN TEGUNARFARAD-PLUTA EDAI HEILD ER HAFNARFJARÐAR-OG KÓPAVOGSSVÆÐIS

Jón Ólafur Ólafsson FAL  
M: 890356-4099  
Sigrún Eiríksdóttir FAL  
K: 110497-2789  
Sigrún Harðarsdóttir FAL  
K: 030446-3999