Samþykkt þann
18. MAR. 2020
Byggingarfulltrúinn í Hafnarfirði

N

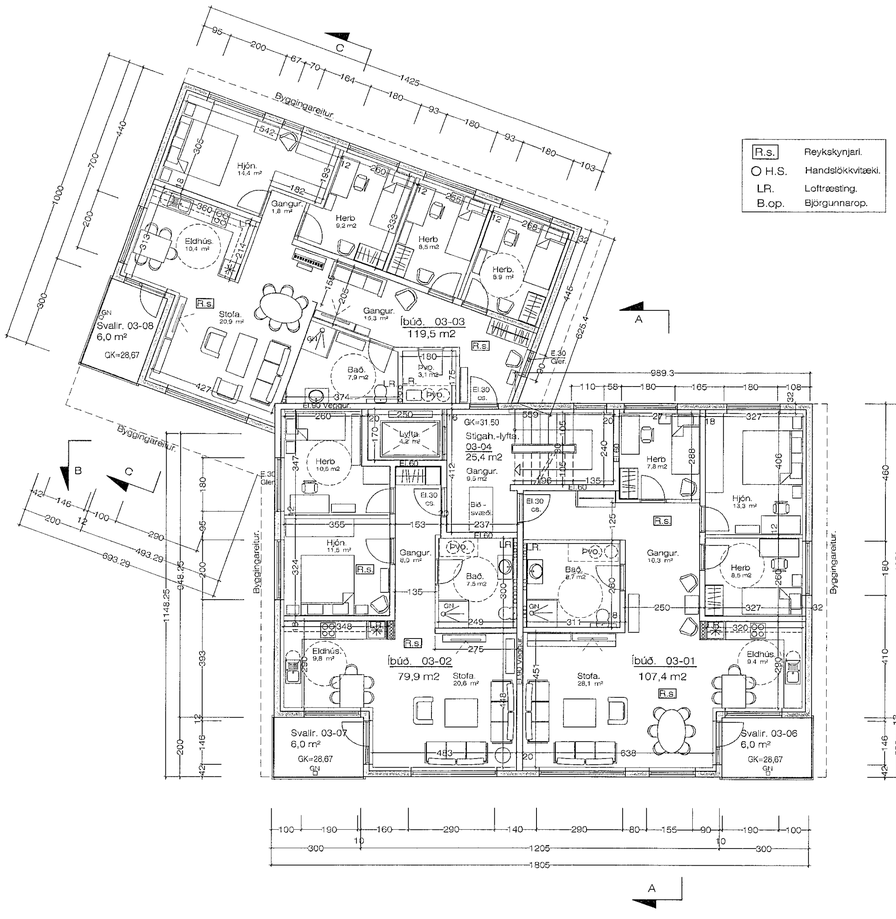

Grunnmynd 3. hæð. 1 : 100 Stærð. 3. hæðar. 332,3 m2

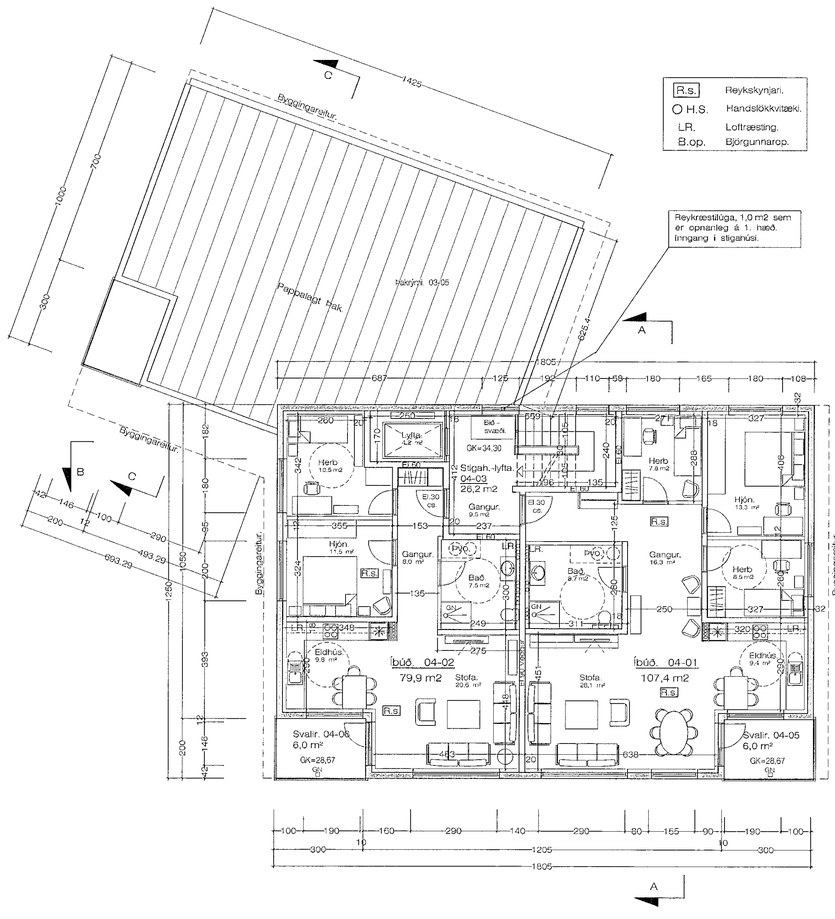

Grunnmynd 4. hæð. 1 : 100 Stærð. 4. hæðar. 213,5 m2

R.s.	Reykskynjari.
H.S.	Handslökkvitæki.
LR.	Loftræsting.
B.op.	Björgunarop.

17.03.2020
Íslenskir aðalverktakar hf.
Digitally signed by Gunnar H. Kristjansson
DN: cn=Gunnar H. Kristjansson gn=Gunnar H. Kristjansson o=IS Island ou=IAS Island e=Brunahonnun ef e-brunahonnun@brunah onnun.com
Reason: I am the author of this document
Location:
Date: 2020-03-13 13:15Z

BRUNAHÖNNUN ehf

Brenniskarð 3 Hafnarfirði. Mhl. 02 Grunnmynd.

VERK. NR. 360 DAGS. 19. - 1. - 2020 MÁL. 1:100 jon-ark @ Islandia.is
TEIKN. NR. 05 BREYTT.

JÓN GUÐMUNDSSON ARKITEKT Jón Guðmundsson KT. 310551 3259
VINNUSTOFA SUÐURLANDSBRAUT 16 REYKJAVÍK SÍMI 552 5055

JonG 10.2.2020 16:51 e.h. Brenniskarð--3--1901 -- jan.2020.dwg