

Brunavarnir

Brunavarnir eru samkvæmt greinargerð Eflu dags. 9. mars 2017.

Brunahöfðin

Brunahöfðin skv. teikningu. Brunahöfðin er með Efl 60 veggjum og a.m.k. E 30-CS hurðum nema annað sé sýnt. Hæðaskil eru REI 60. Fyrirum útveggur að viðbyggingu verður Efl 30 með hurðum Efl 30-CS og brunnajaki E30-C.

Burðarvirki

Burðarvirki hermishúss og viðbyggingar eru óvæð stálvirki, nema þau burðarvirki sem bera milligölf og stöðja brunnahöfðina verði. Milligölf eru einvaria R60. Meðburðarvirki eru að öðru leyti lönnuð fyrir R 60 brunnaðstöðu.

Klæðningar

Allar klæðningar í lofti og veggjum innanhúss verða í flokki 1 (B-s1, 0) skv. ÍST EN 13501-1. Gólfefni verða í flokki Dfl-s1.

Útveggir og þök

Útveggir hermishúss og viðbyggingar eru úr stálsamkvæmingum með óbrennanlegri einangrun. Aðrir útveggir eru steypir og einangraðir að utan með óbrennanlegri klæðingu og einangrun. Þök eru með klæðningu í flokki T (B-s1) (2) skv. ÍST EN 13501-5 og með óbrennanlegri einangrun.

Flokkabúir

Flokkabúir skv. teikningu. Almennt eru tveir óháðar leibir frá hverju meginrymi og reknabær lengdir flokkabúna innan við 55 m. Allar hurðir í flokkabú skal vera hægt að opna í flóttadín (innan frá) án bykls eða verkfæra. Hurðir að og frá stígaðsum og útdýr úr matsal og skrifstofurýmum skulu hafa neyðarhúsn skv. ÍST EN 179. Rennihurðir í aðalgangum skulu opnast við boð frá brunavörðunarkerfi og við straunarf. Ef opnun er háð rafmagns skulu þær bina varafmagns sem vaktað er af brunavörðunarkerfinu. Hurðunum má kesa utan skrifstofutíma.

Út- og neyðarlýsing

Út líks verða í flokkabúum og neyðarlýsing samkvæmt byggingareglugerð gr. 9.4.12, ÍST EN 1838 og ÍST EN 50172. Búrúmagn 1 líx í miðlu flokkabú, 5 líx í stígam, svaðslýsing 0,5 líx í rýmum yfir 60 m².

Brunavörðunarkerfi

Sjálvvirkt brunavörðunarkerfi verður í allri bygginginni tengt vörðunendri vaktstöð.

Vatnsöðakerfi

Öll byggingin verður varin með sjálfvirkum vatnsöðakerfi.

Handsökkvöðubúur

Brunasöðugur skv. ÍST EN 671 skv. teikningu. Handsökkvöðubúur skv. ÍST EN 3 staðsett í samráði við brunahöfðin.


Reykksun

Í stígaðsum verður reykklöpa í þaki, með 1 m² opnun, opnanleg með hnappi á jarðhæð í stígaðsum. Í þaki hermishúss verða reykklöpur með a.m.k. 4,5 m² opnun í hvorum sal sem opnast sjálfvirkt við brunaböð frá 2 reykkslyngjum í hermishúsinu. Í þaki viðbyggingar verða reykklöpur með a.m.k. 4,5 m² opnun í hvorum sal, sem opnast sjálfvirkt við brunaböð frá 2 reykkslyngjum í viðbyggingunni.

Víðihaldi brunavarna

Gæður verður þjónustusamningar við viðurkennda aðila um efirlit og viðhald á vatnsöðakerfi, brunavörðunarkerfi, neyðarlýsingu, handsökkvöðubúnaði og reykklögum.

Breytingar á brunavörnum skulu hljóta samþykki viðeigandi yfirvalda og unnar í samvinnu við brunahöfðin.

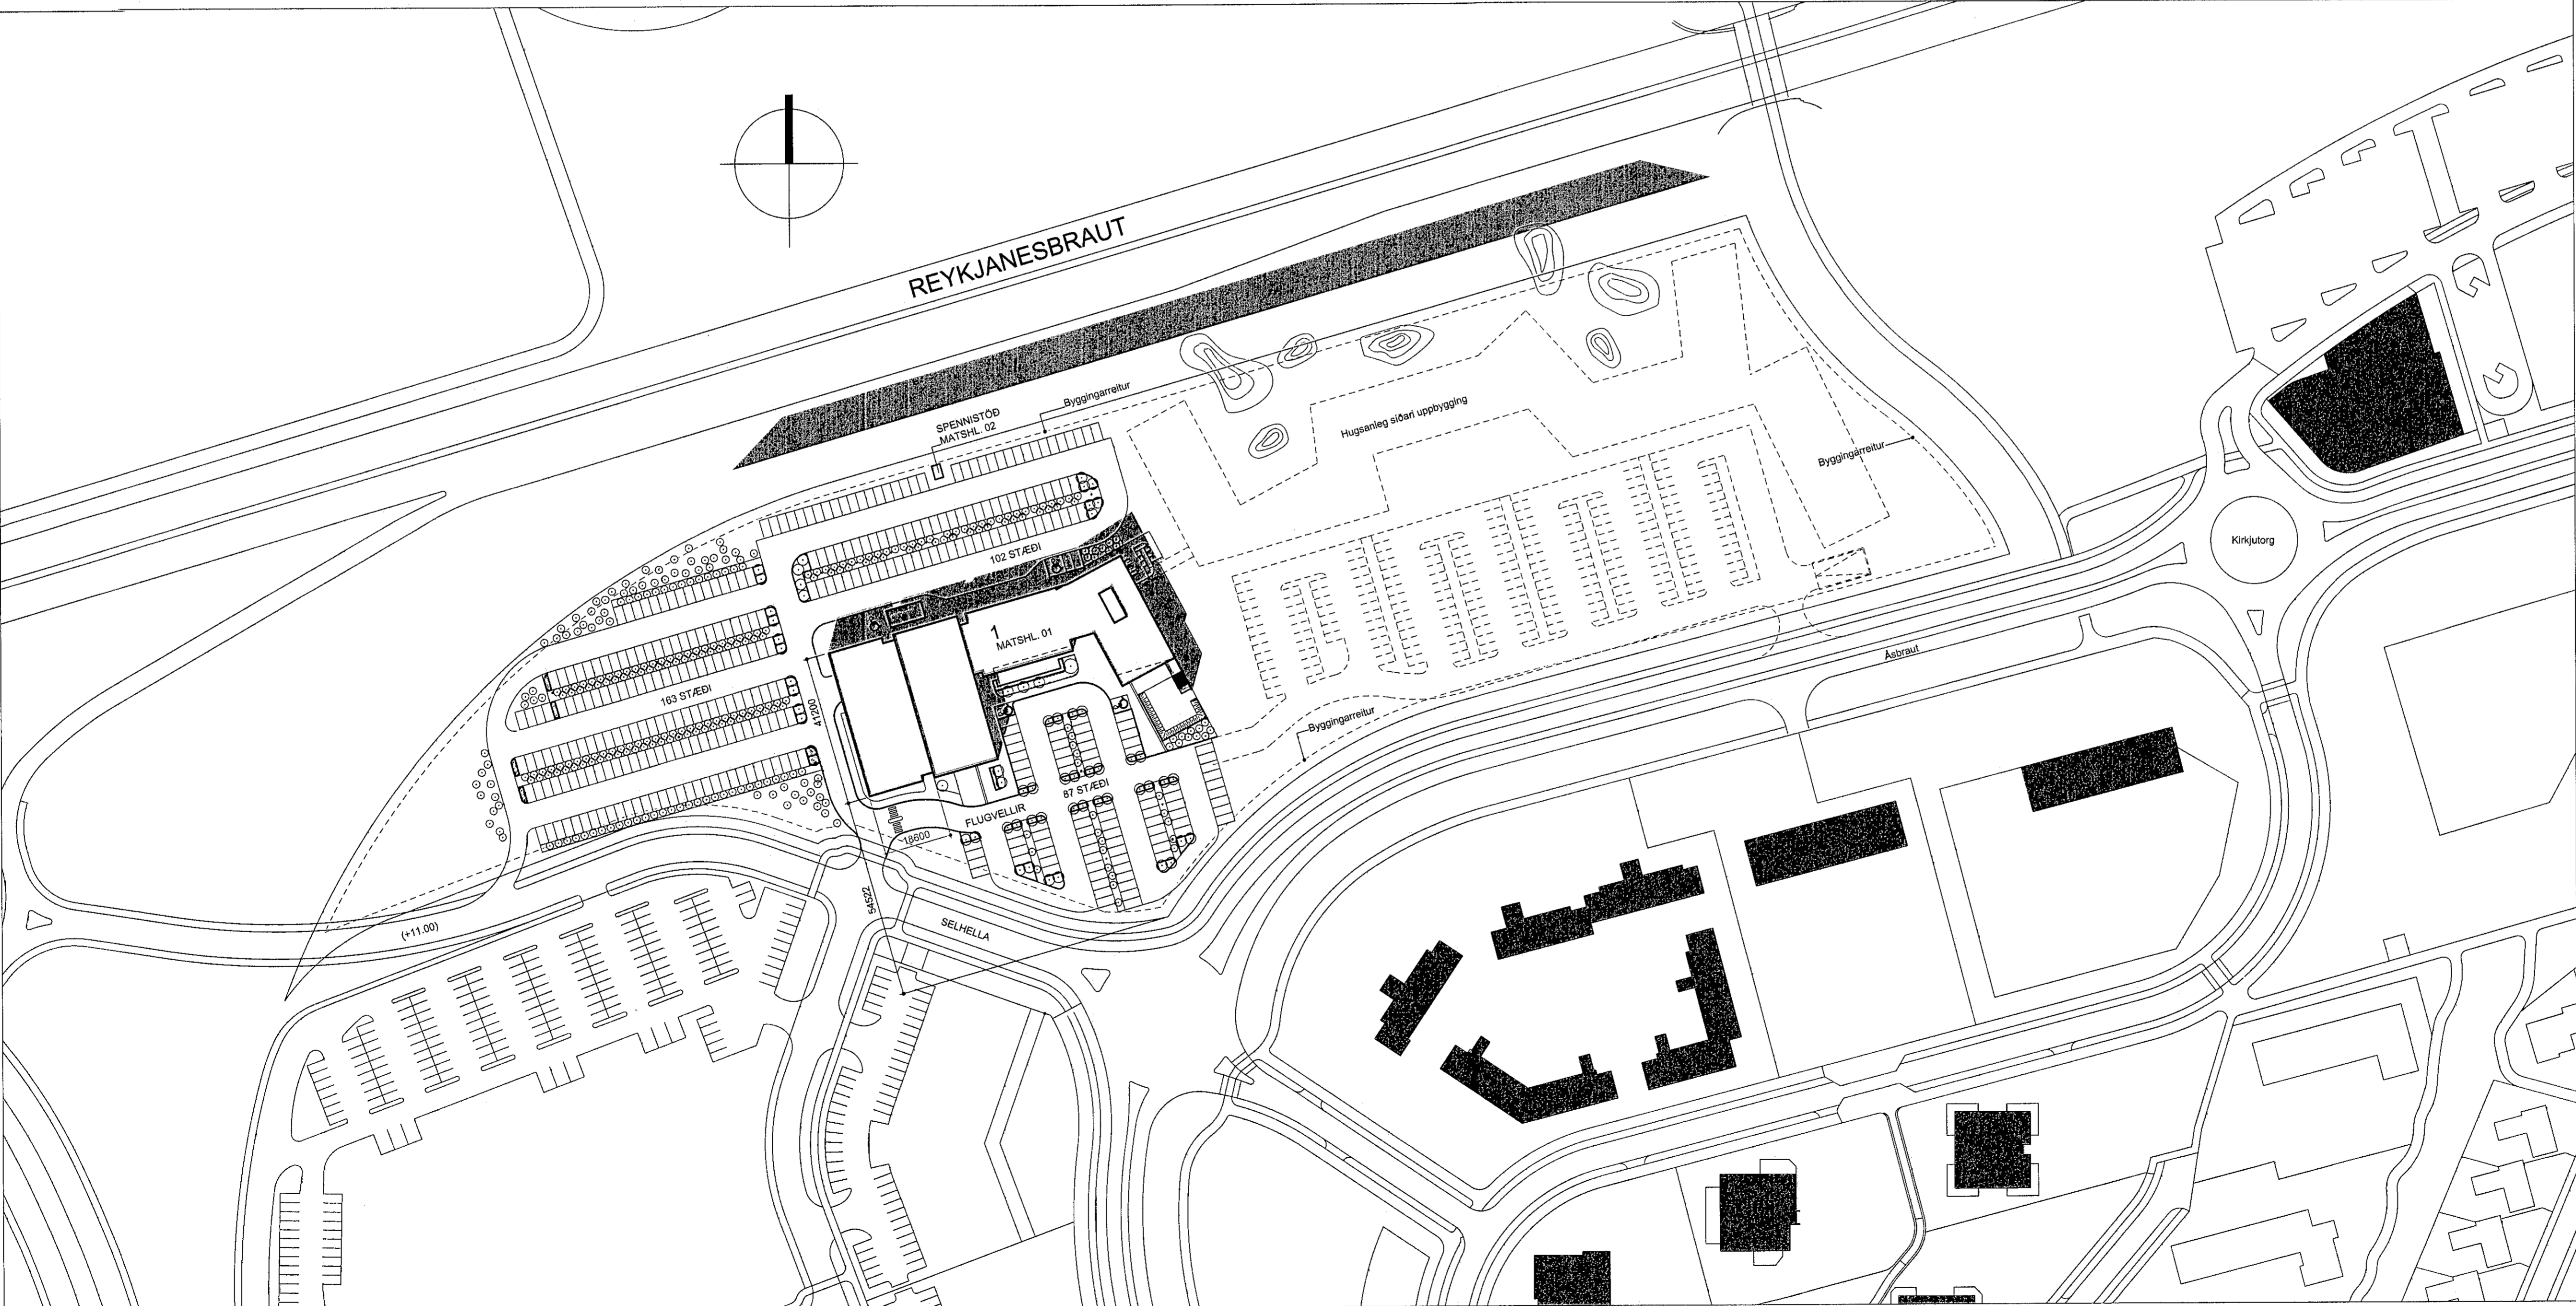

ICELANDIAIR FLUGVOLLUM 1 HAFNARFIRÐI
Þjálfunarsegur og skrifstofur - viðbygging
Landnúmer : 222263
Staðgreinir : 1400 - 01 - 23960010

BYGGINGARLÝSING:
Notkun: Viðbyggingin sem er á þremur hæðum hjáir flugherma og rými þeim tengt.
BURÐARVIRKI: Burðarvirki viðbyggingar eru úr stáli.
FRÁGANGUR ÚTVEGGJA: Útveggir viðbyggingar eru úr stálklæddum einingum, fyltum steinú. Í hvítum lit, þeim sama og á öðrum byggingarklitum.
FRÁGANGUR ÞAKA: Þak viðbyggingar er úr stáli og klætt trapizulögðum málmplötum og einangrað með pressaðri 2 x 100 mm steinullareinangrun sem er klædd af með þar til gerðum þakdúk.
GLUGGAR OG HURÐIR: Gluggar og útharðir eru úr ál, tvöfat K-gler í öllum gluggum. Gluggar eru hvílir að lit en opnanleg fóg eru gul og blá.
GÖLF: Gólfplakar eru steinsteyptar og er einangrað undir plötur með 75 mm einangrun, það sama á við um sökkla.
LOFT: Loft í lokuðum rýmum eru niðurtekin og klædd með loftakerfi.
VEGGIR OG KLÆÐNINGAR: Innveggir aðrir en steypir eru almennt klæddir gíflaplötum.
ALTAR KLÆÐNINGAR: Verða í flokki 1.
LAGNIR: Inntak eru í þar til gerðum rýmum á 1. hæð. Lagnastelðir eru almennt í lagnastokkum og í rýmum ofan við niðurtekin loft. Vatnslagnir eru utaná-liggjandi.
LOFTFRÆSING OG HITI: Lokuð rými bygginganna eru loftfræst með vélrænni loftfræsingu. Byggingin er hlúð með gólfhitu og ofnum.
SKEMMA - ÆFINGASALUR OG FLUGHERMIR: Svalfr og stígar í þessum rýmum eru úr stáli. Gera má ráð fyrir reglulegum breytingum á fyrirkomulagi þessara mannvirka. Samráð verður haft við byggingaryfirvöld vegna þessa.
FLUGHERMIR: Er rafdrifin, án glussa.
SÓLSKERMAR: Sót er um leyfi fyrir sólskermum úr ál í suðurgluggum skrifstofuhúta. Skermarnir eru hluti af gluggakerfi.
BLÁSTÆÐI: Gerð er ný útkýrsla af blástæðum.

STÆRDIR ELÐRA HÚSS

Heildarstærðir hverrar hæðar		
1. hæð	1.941,4 m ²	13.489,1 m ²
2. hæð	1.031,0 m ²	4.307,6 m ²
3. hæð	1.050,1 m ²	4.338,4 m ²

STÆRDIR VIÐBYGGINGAR

1. hæð	1.326,6 m ²	9.367,8 m ²
--------	------------------------	------------------------

þar af stæðkun v. geymsluhlutf. 125,0 m² (úmmálið óbreytt)
Máliðferi eru innifaldir.

Heildarstærð	5.349,1 m ²	32.284,2 m ²
Löðarstærð	42.979,6 m ²	
Nýtingarhlutfall	0,12	

U-gildi
Veggir 0.40w/m2 K
Gólf 0.30w/m2 K
Þak 0.20w/m2 K
Gluggar 2.00w/m2 K
Útveggir vegði meðaltal 0.95w/m2 K

Blástæði eru 352 á löðinni, þar af eru 4 sérstaklega ættuð fötluðum.

Endurskoðun:	Dags:	Teikn:	Yfir:
D:			
C:			
B: Matahlutanúmer færð inn á eflaformynd.	19.02.2020	ÓÓÁ	
A: Ný útkýrsla af blástæðum	29.11.2017	ÓÓÁ	

ICELANDIAIR ÞJÁLFUNARSETUR
FLUGVOLLUR 1 HAFNARFIRÐI
FLUGHERMABYGGING
LANDNÚMÉR 222263
VERKKAUPLI: Icelandir Kf 630306-0350

ADALTEIKNING NÚMÉR 1 AF 9
EFNI: AFSTÖÐUMYND BYGGINGARLÝSING BRUNAVARNIR
MÆLIKVARDI: 1: 1000
FRUMSTÆRÐ BLAÐS: A1
TEIKNAD: ÓÓÁ VERKNR: 1327
YFIRFARIÐ: RÖB TEIKN. NR: 101
DAGSETNING ÚTGAFA: 15.02.2017 ENDURSK.: B

VA ARKITEKTAR
börgartún 6
105 reykjavík
hl. 450400-3510
sími: 530 6990
fax: 530 6991
va@vaarkitektar.is
www.vaarkitektar.is
Ólafur Ó. Axelsson KT: 0412513019

Teikning þessi er gefin út af undirrituðum fyrir hönd síganda höfundar. VA Arkitektar hefur tekið tillit til ákvarðana höfundar um ábyrgð og er ekki ábyrgð höfundar á ákvarðana þessum.