

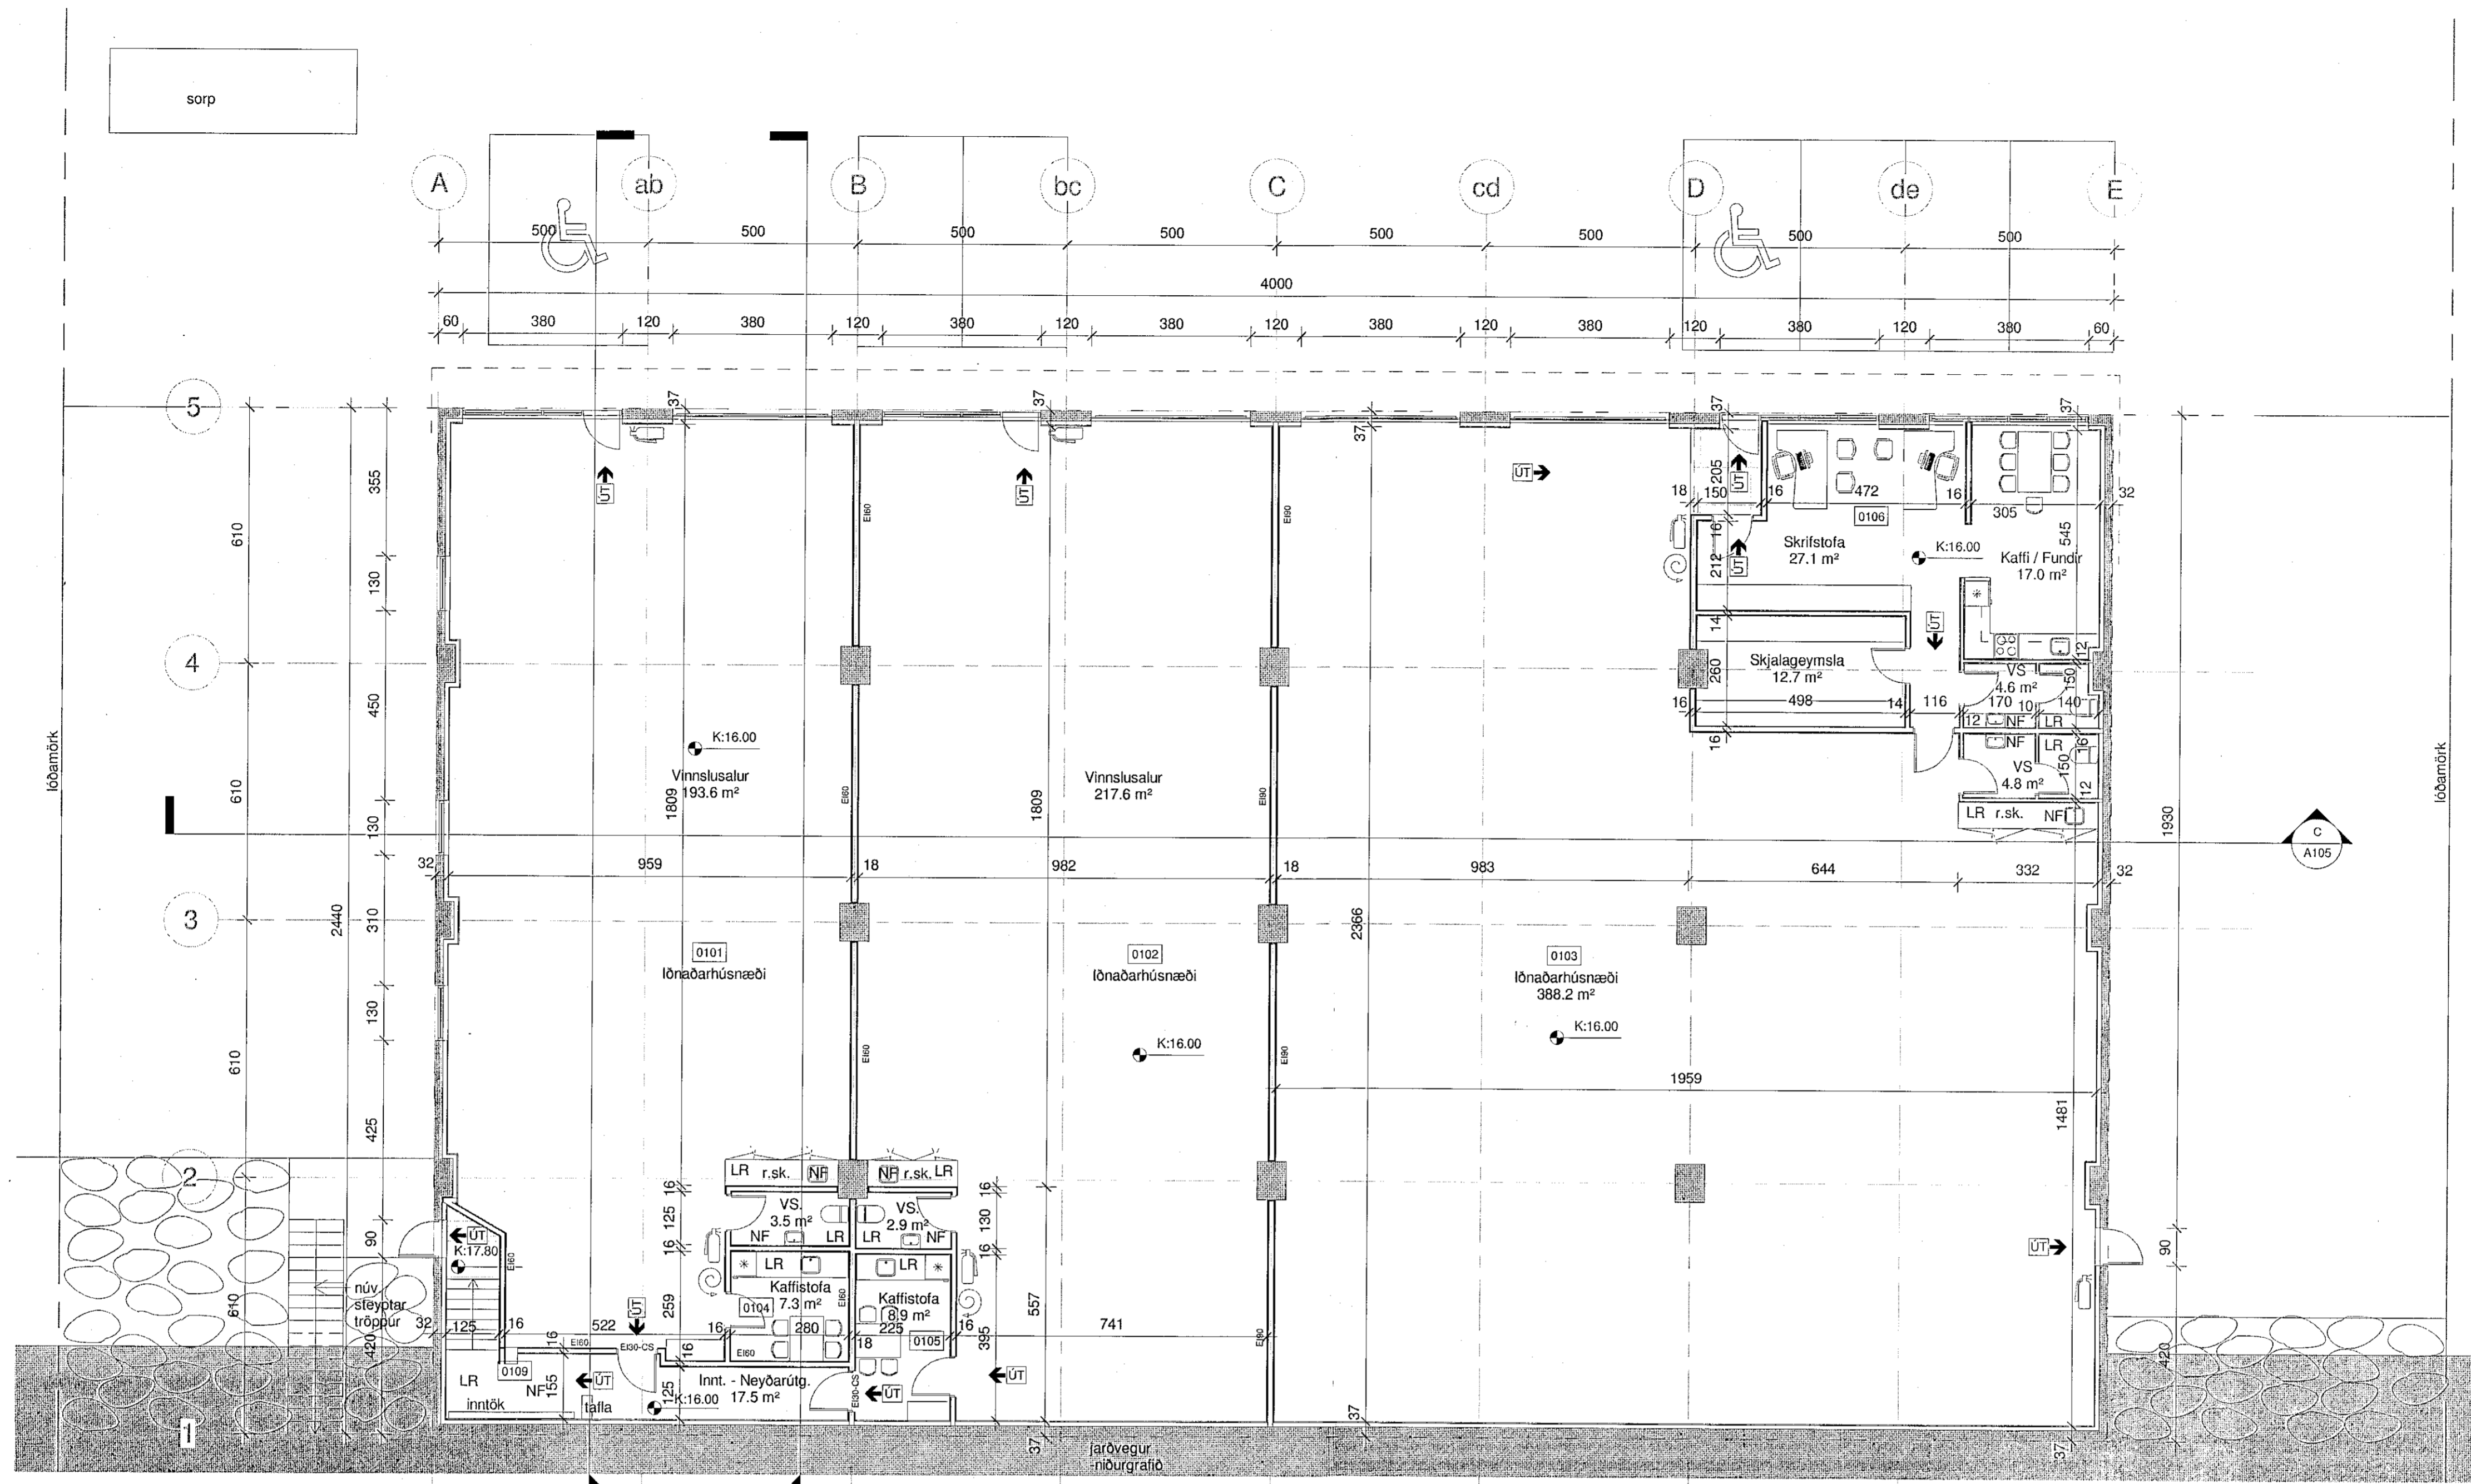


ELDVARNARTÁKN Á UPPDRÆTTI

- UT → Neyðarlýsing
- EI30-CS Eldvarnarkrafa hurða
- EI60 Eldvarnarkrafa á brúnskilum
- ☉ Brunaslanga
- ☒ Slökkvitæki

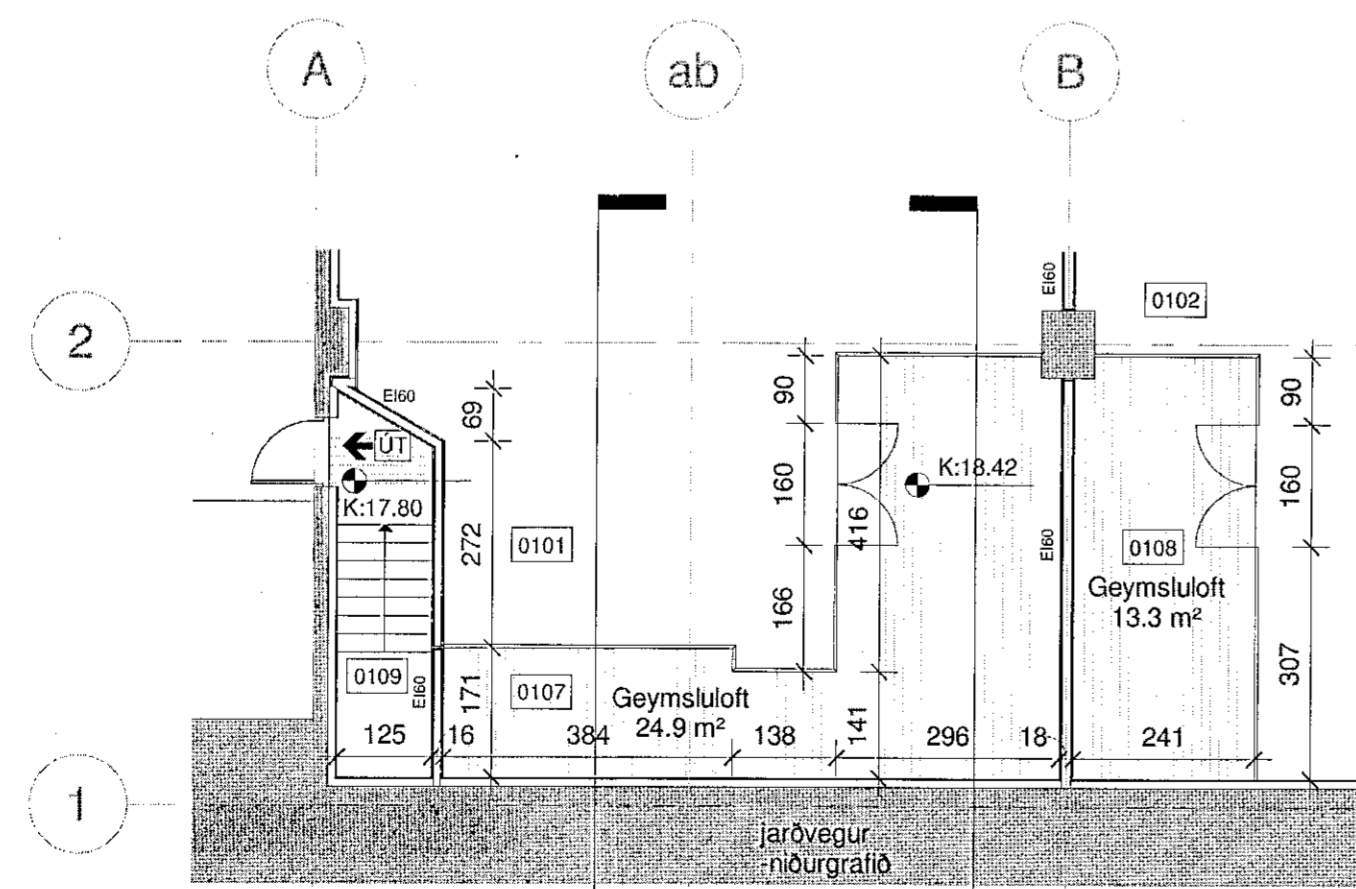

1. hæð
1:100

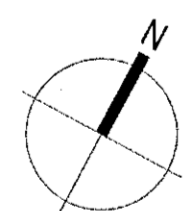

1. hæð, millioft
1:100

SHS
14.04.2020
Ámi Þry

01.04.2020

HEILBRIGGISEFTIRLIT
HAFNARFIJARDAR-
OG KÓPAVOGSSVÆÐIS
Garðatorgi 5 - 210 Garðabæ

Þom P. Þrondsk

Digitally signed by
Ólafur H. Kjartansson
DN: cn=Ólafur H.
Kjartansson, o=Ólafur H.
Kjartansson, ou=Ólafur H.
Kjartansson, email=olafur.h.kjartansson@brunnahonun.is
Reason: I am the author
of this document
Date: 2020-03-31 16:21:2

BRUNNAHÖNNUN
20

BREYTT			
HEIÐ VERN:			
HVALEYRARBRAUT 39			
220 HAFNARFIJÖRDUR			
HEIÐ TEKNINGAR:			
ADALUPPDRETTIR			
GRUNNMÝND, 1. hæð & millioft			
DAGSI:	2019.12.04	LIANNA:	JL, KÁ
VERNR:	1696	KVARN:	1:100
DALVEG 18 201 KÓPAVOGSI SÍM: 224 8800 FAX: 224 8810 KT: 501160-200		ALARK arkitekti ehf.	
JAKOB EIRIK LINDÁR KINGDÁAN ÁSSÓSSON		ARKITEKT FÁI KT: 02027-323 ÁRBYGGINGARFRUMU KT: 02027-323	
A102		A102	

