


ELDVARNARTÁKN Á UPÐRÆTTI

- UT → Neyðarlýsing
- EI30-CS Eldvarnarkrafa hurða
- EI60 Eldvarnarkrafa á brunaskilum
- ☉ Brunaslanga
- ☼ Slökkvitæki

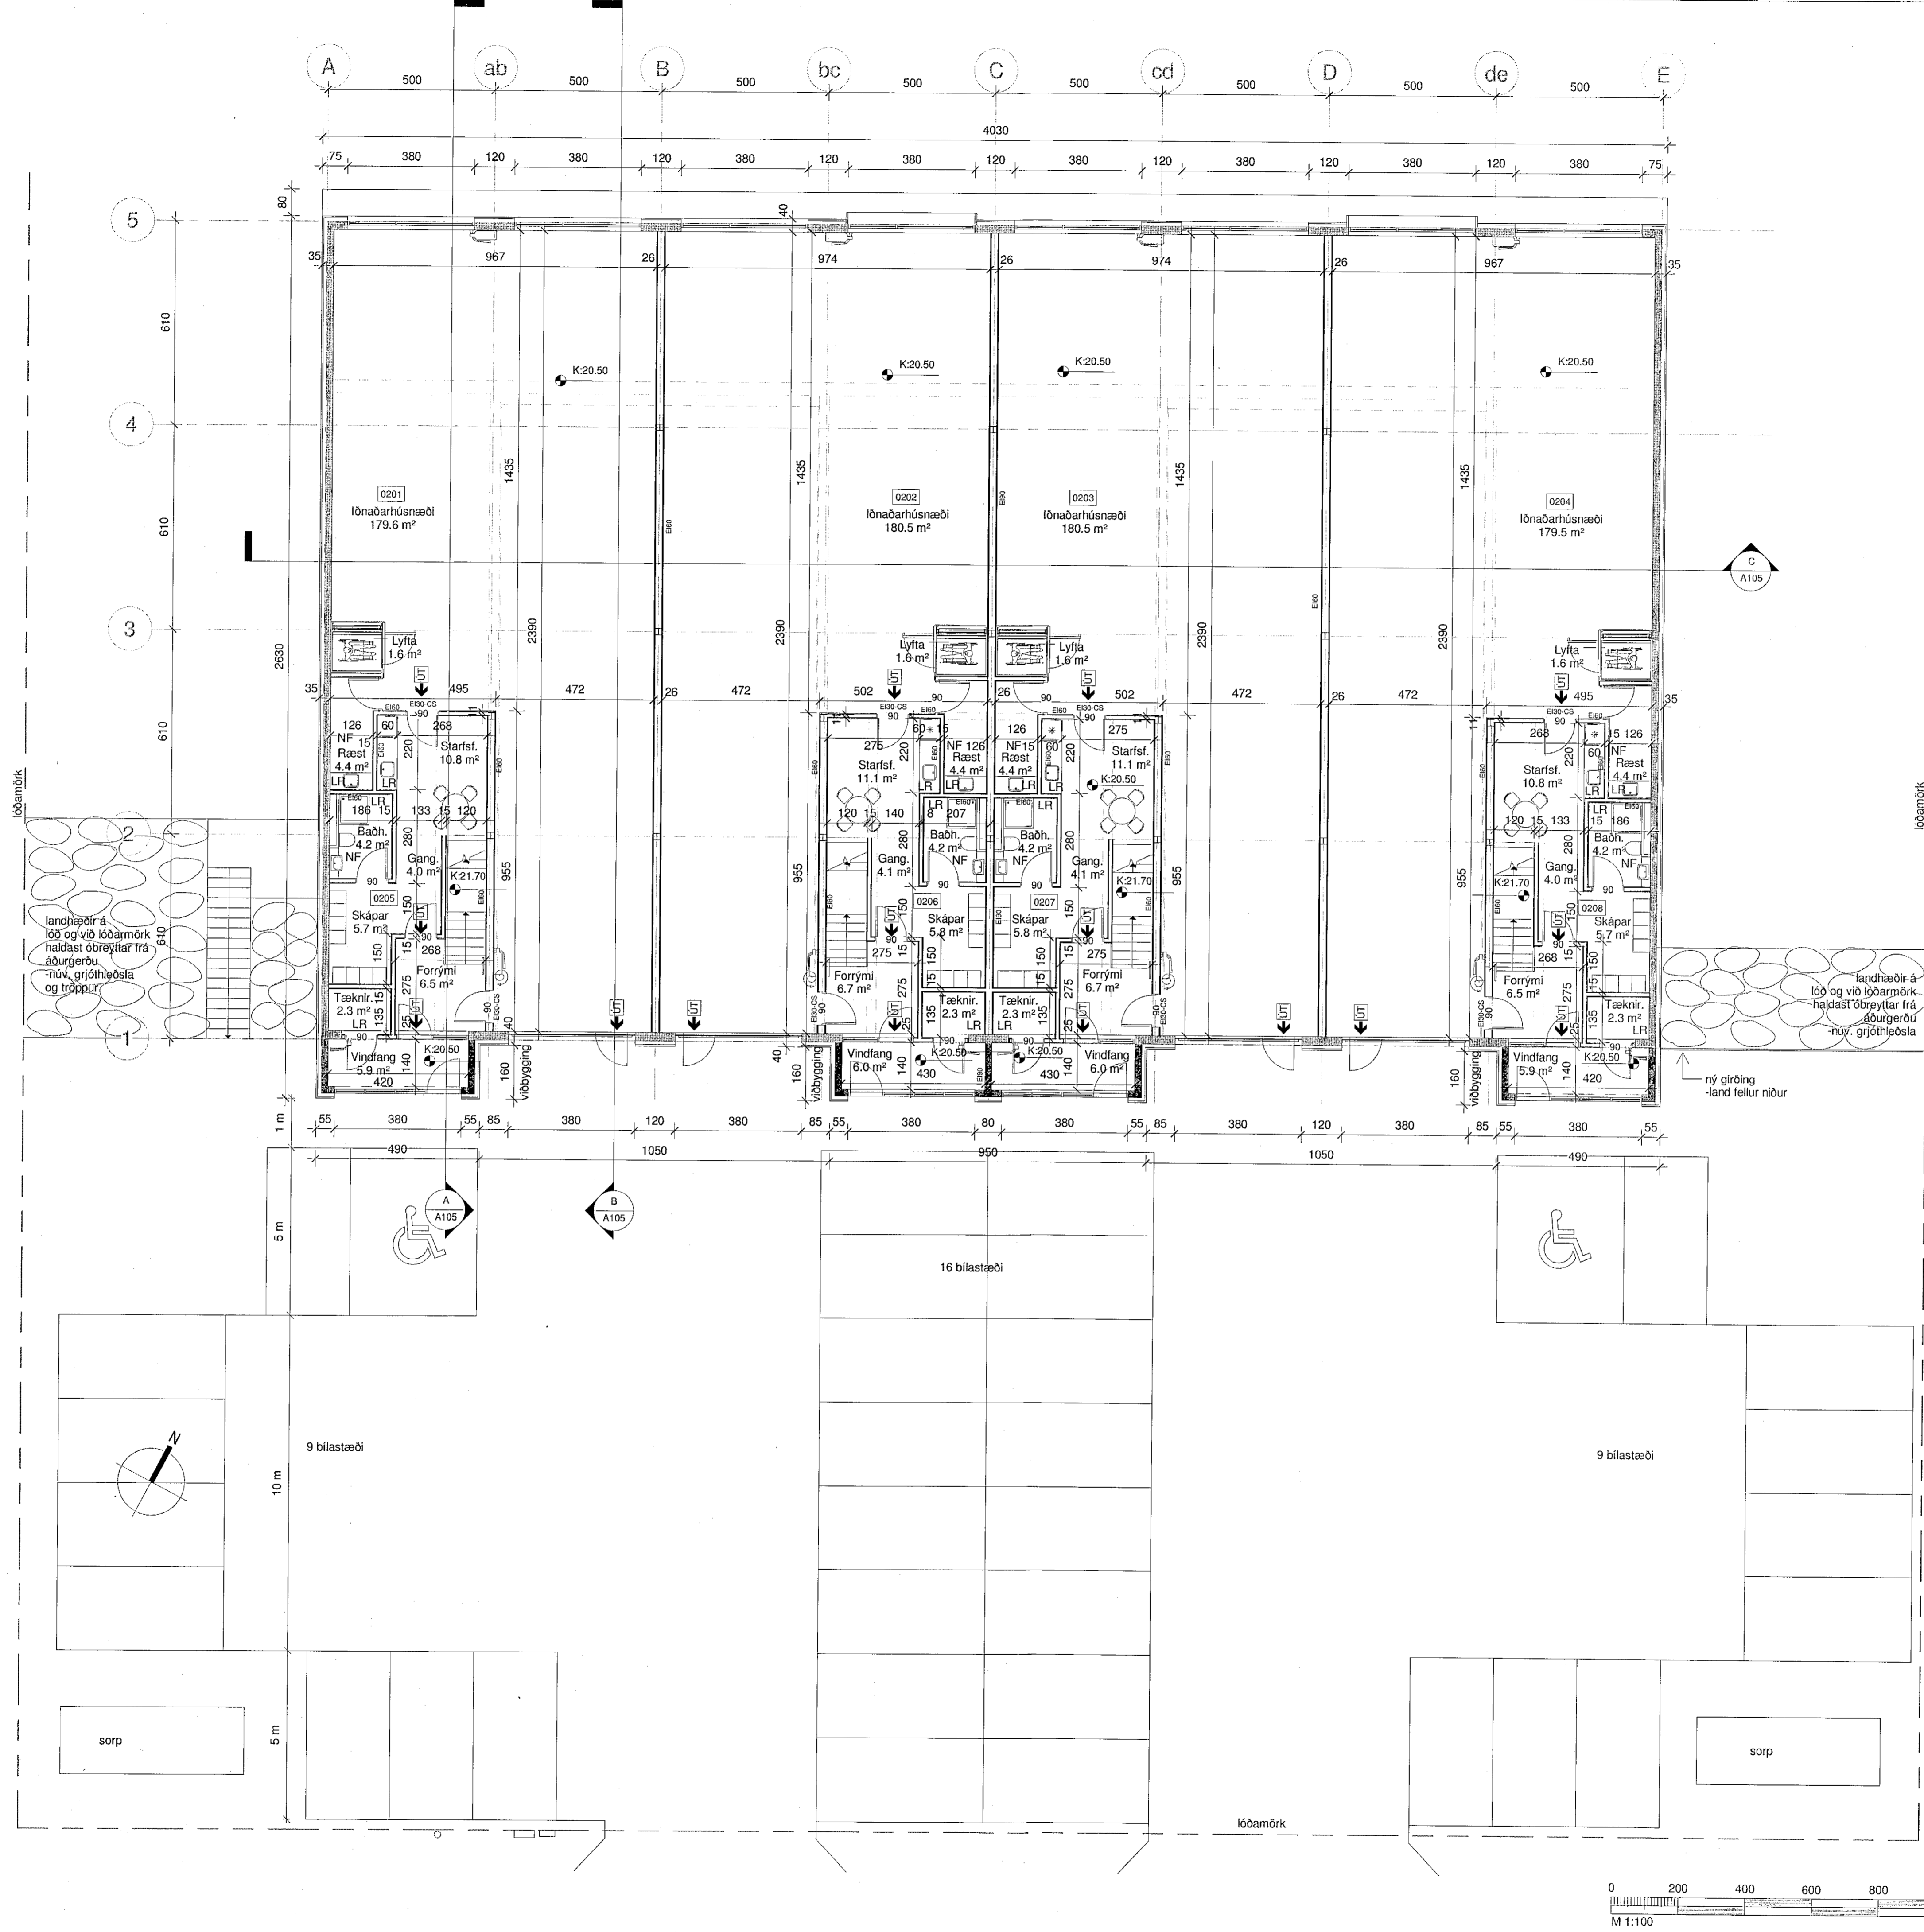

SHS  
14. 04. 2020  
Sóknarfulltrúi

01.04. 2020  
HEILBRIGÐISEFTIRLIT  
HAFNARFIJÁRDAR-  
OG KÓPAVOSSVÆÐIS  
Gardatorgi 5 - 210 Gardabæ  
Sóknarfulltrúi

Digitally signed by  
Guðmundur H. Kristjánsson  
DN: cn=Guðmundur H.  
Kristjánsson, o=Guðmundur  
H. Kristjánsson, ou=Guðmundur  
H. Kristjánsson, email=guðmundur@guðmundur.is  
Reason: I am the author of this document  
Location: Reykjavík  
Date: 2020.03.31 16:21Z

BREYTT HEITI VERKS:			
HVALEYRARBRAUT 39			
220 HAFNARFIJÓRDUR			
HEITI TEKNINGAR:			
ADALUPPDÆTTIR			
GRUNNMÝND, 2. hæð			
DAGS:	2019.12.04	HANNAÐ:	JL, KÁ
VERKAR:	1696	TYPRF:	KÁ
TEKNAÐ:	LMA	SKALA:	1:100
DALVEGI 18 201 KÓPAVOGUR SM 101 8H00 FAX: 591 8810 KT 501 80 200		ALARK arkitektar ehf. www.alark.is	
A103			

2. hæð  
1:100

