


GRUNNMYND 3.HÆÐAR - SVÆÐI A í mkv. 1:100

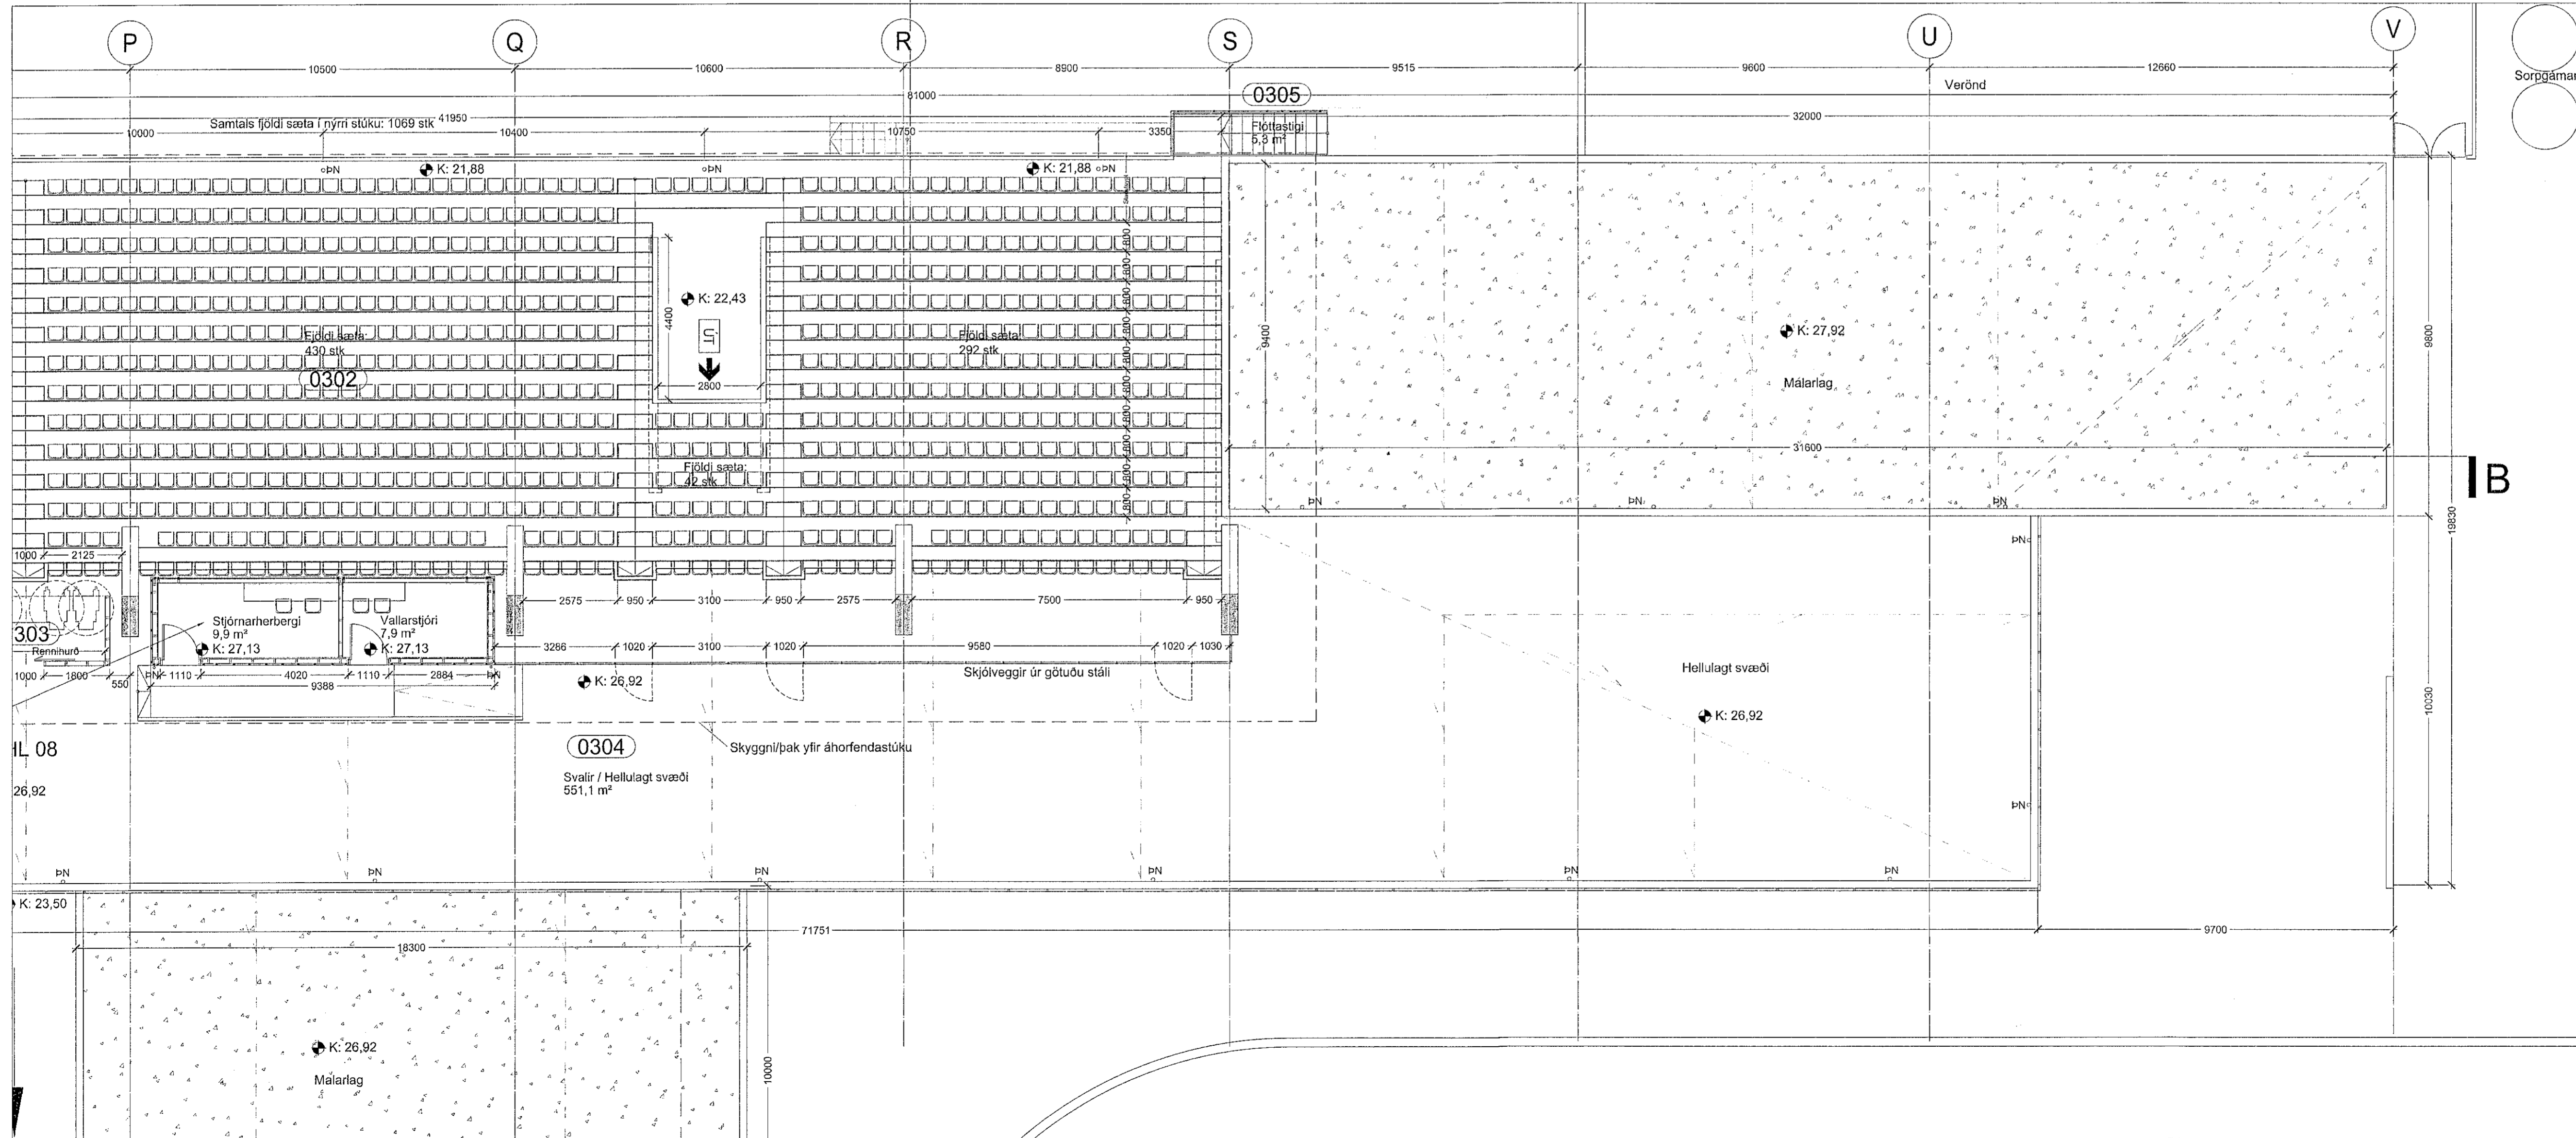


GRUNNMYND 3.HÆÐAR - SVÆÐI D í mkv. 1:100

VIÐHENG: 0401-G1.dwg / 0401-G2.dwg /

Samykkt þann
15. APR. 2020
Byggingarfulltrúinn í Hafnarfirði
Málmur Þjornar

Upprunalegur höfundur: ASK

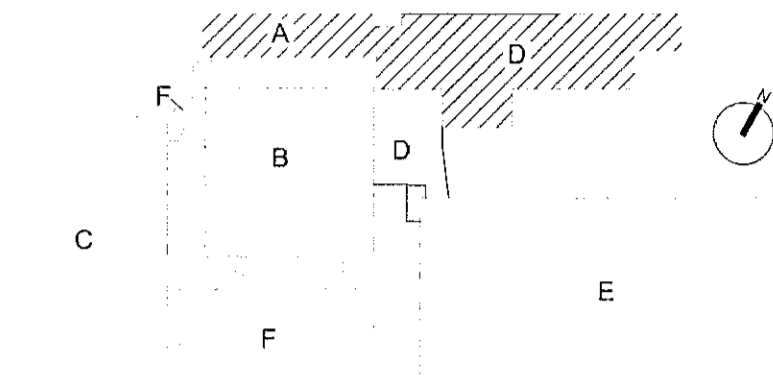

Lykilmýnd mkv: 1:2000

Hús	Matshluti
A	03
B	04
C+F	05
D	08
E	09

Dagur	Stofn	Stofn. dags.	Stofn. dags.
03.03.2020	SHA	Eignarmark úppfærð	VH 23.03.2020
02.03.08.2010	JBE	Stúka og aðgerðir að þeim upplýst. ásamt skilgreiningum og fótastiga. Stúka f. fallaða sett upp	
01.14.09.2009	JBE	Þakform á fjálgjafanúmeri breytt, andeyri banti við lyftuhúsi	

Fasteignafélag Hafnarfjarðar
Íþróttamiðstöðin Káplakrika
0604-A

Landnúmer: 121342
Stgr: 46001000
ADALUPPDRATTUR
GRUNNMYND 3. HÆÐAR
SVÆÐI D
MKV.: 1:100
TEKNAÐ: SE/AMT/BSS/UBE
ÚTGÁFA DAGS: 23.03.2020
STOFN. DAGS: 21.09.2006

BATTERIÐ
ARKITEKTAR
Jón Ólafur Ólafsson FAI
kt: 05084-4095
Sígurður Elipsson FAI
kt: 110457-2789
S: 54 54 700 F: 54 54 701
Netfang: batten@arkitekt.is
Heimasíða: www.arkitekt.is

© BATTERIÐ EHF
ÖLL AÐRÖD OG AFRITUN TERNINGUR AB HÚTA EFTA Í HEILD ER HÁÐ SKOFLUGU LEYFI HÖFUNDA