




Snið 1
1:100

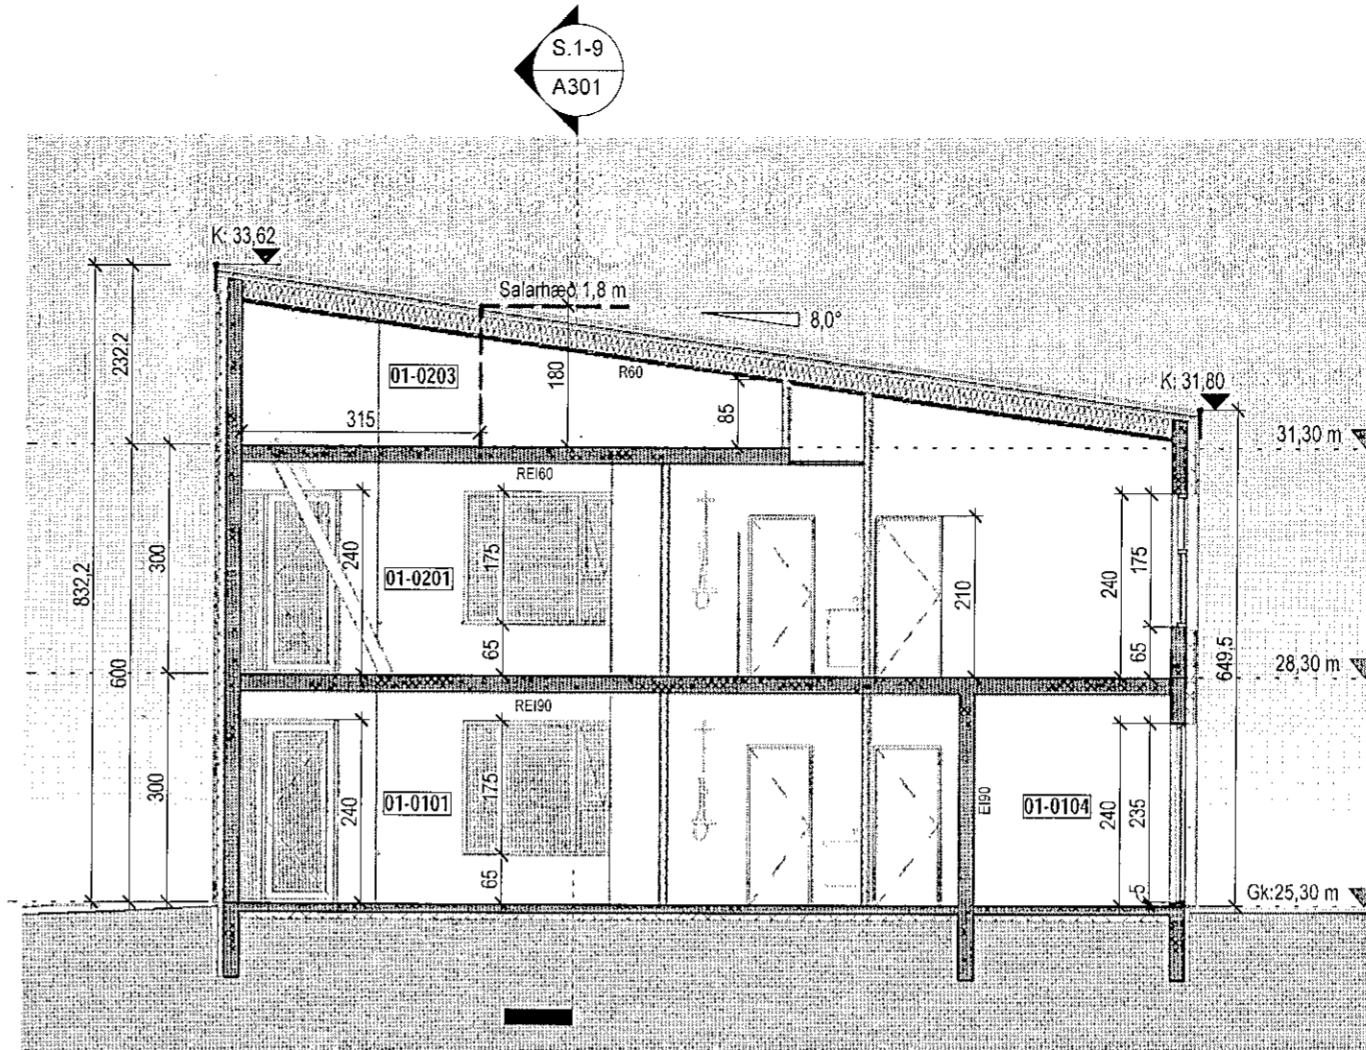

Snið 2
1:100

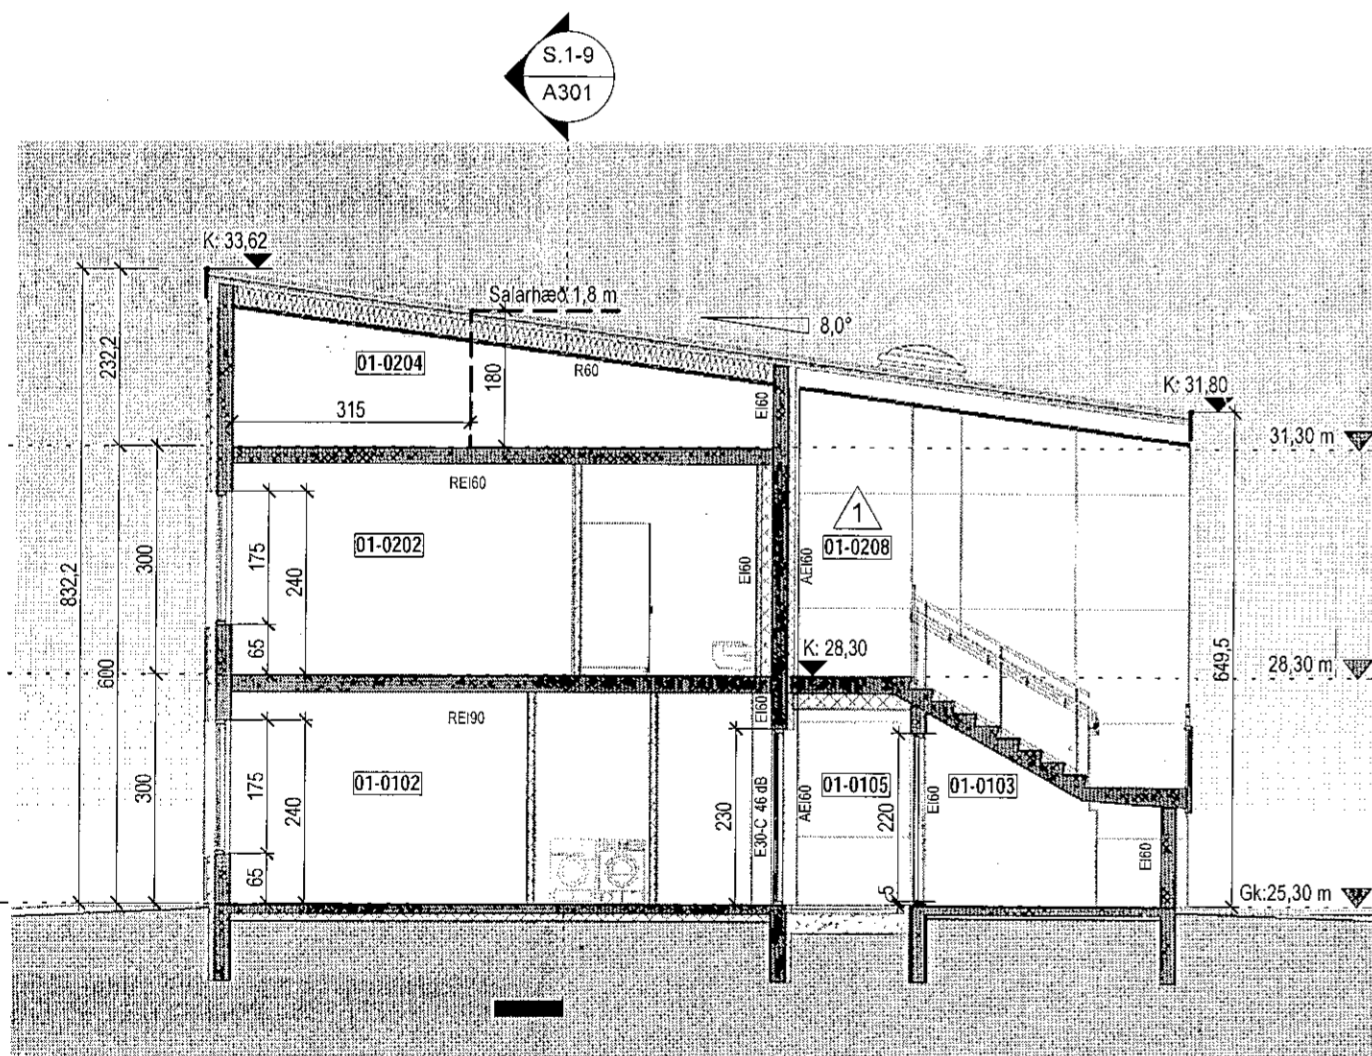

Snið 3
1:100

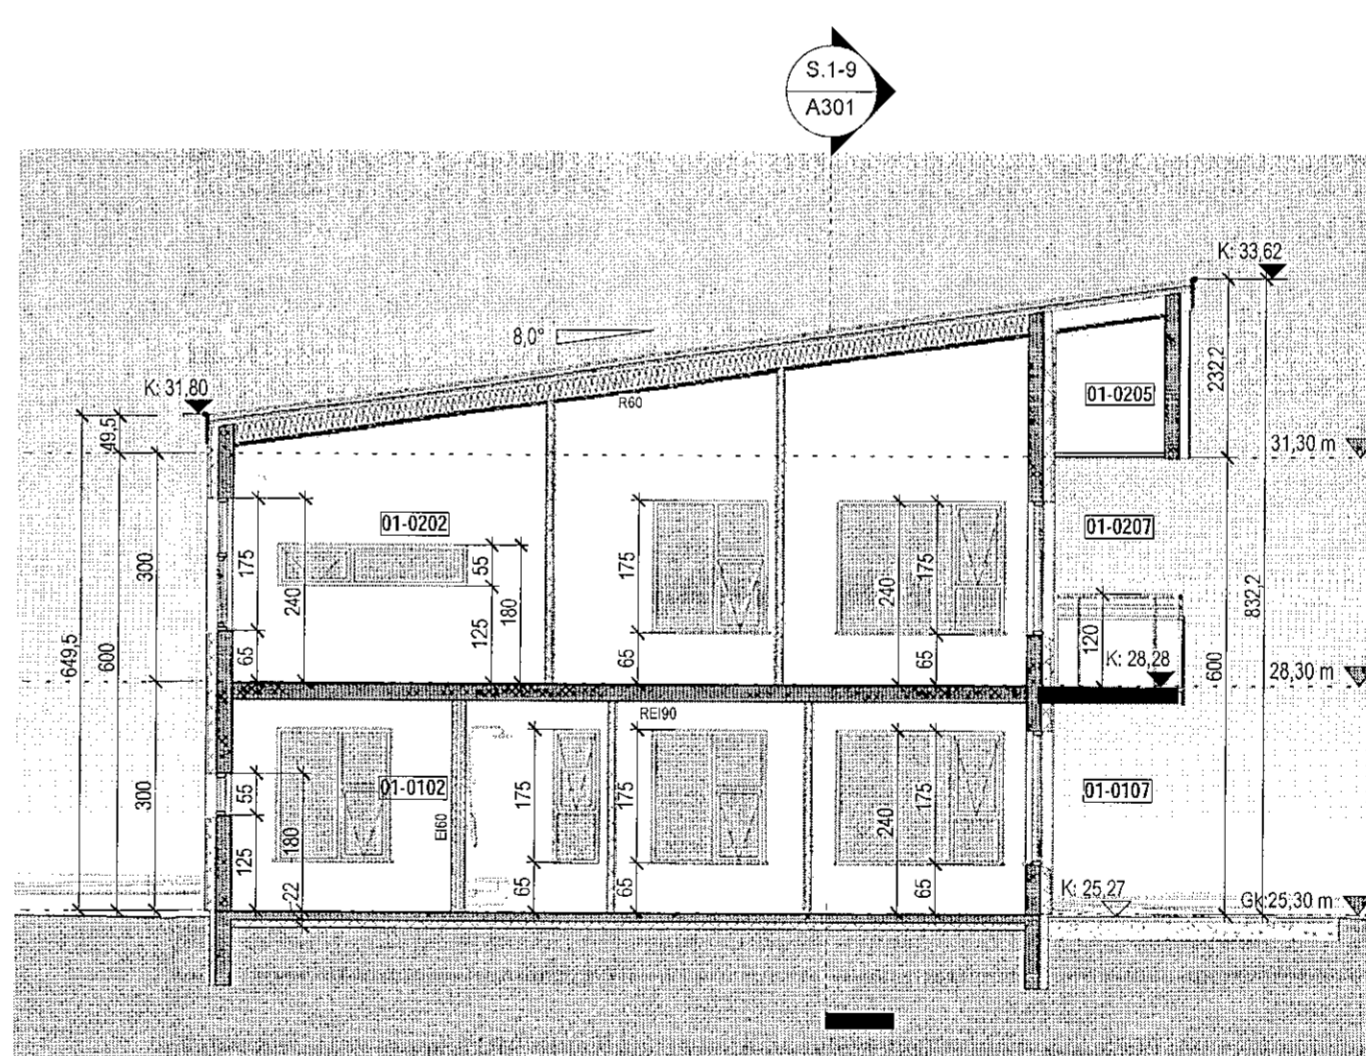


Snið 4
1:100

Sampykkt þann
03 APR 2020
Byggingartúlltrúinn: Hafnarfirði
F.h. Sigurður Steinar Jónsson

Tákn

GN = Gólfúrfall	Brúnatákn
PN = Þakúrfall	Veggir og hæðaskil
SN = Sveianiúrfall	EI60
LR = Lofttræsting	EI90
VLR = Vélknúin lofttræsting	A-EI60
PK = Póstkassar	A-EI120
NL = Neyðarljós	REI60
BO = Björgunarpop	REI120
R = Reykskyrjari	A-REIM120
HSL = Handstökkvitæki	
ÚT = Merktur útgangur	Hurðir
HV = Hitaveita	E30-CS
VV = Vatnsveita	EI30-CS
RR = Rafmagnsveita	EI60-CS
ÚK = Útkrani	Gluggar
DS = Dyrasími	E30
DS = Dyrasími	
BO = Felisligi við björgunarpop	
BR = Brunaslanga	
ST = Stigleiðsla	
ST = Stigleiðsla út	
ST = Stjórnstöð brunaviðvörðunarkerfis	
IM = Inntak	
BI = Bilastæði fyrir fatlaða	

1	12.02.2020	Breyting á stígaðsum í nr. 9-11-13-15 og gluggum nr.13-15.	RCM, LPM
Útg.	Dags.	Lýsing	Nafn

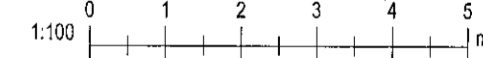

KRark Kristinn Ragnarsson arkitekt ehf.
Hlíðasmári 19 - 2 hæð . 201 Kópavogur . Ísland
S. 564.2255 . Fax. 544.4225
Kt. 581298.3589 . www.krark.is . krark@krark.is

Stuðlaskarð 9-15

Hafnarfjörður

Landnúmer: 214654 Staðgreinir: 1400-1-5660090
Fjölbýlishús

Nr.9-Mhl.01_Snið 1-4

Aðaluppdrættir

Hönnun:	MS.RCM	Verknúmer:	160881F
Verkefnastjóri:	RCM	Mælikvarði:	1:100
Teiknað:	MS	Dagsetning:	11.03.2019
Yfirfarið:	RCM	Blað:	Útgáfa:

Sampykkt: Kristinn Ragnarsson
Kl. 120944.2669

A301

1