



Sneiðing bb 1:100

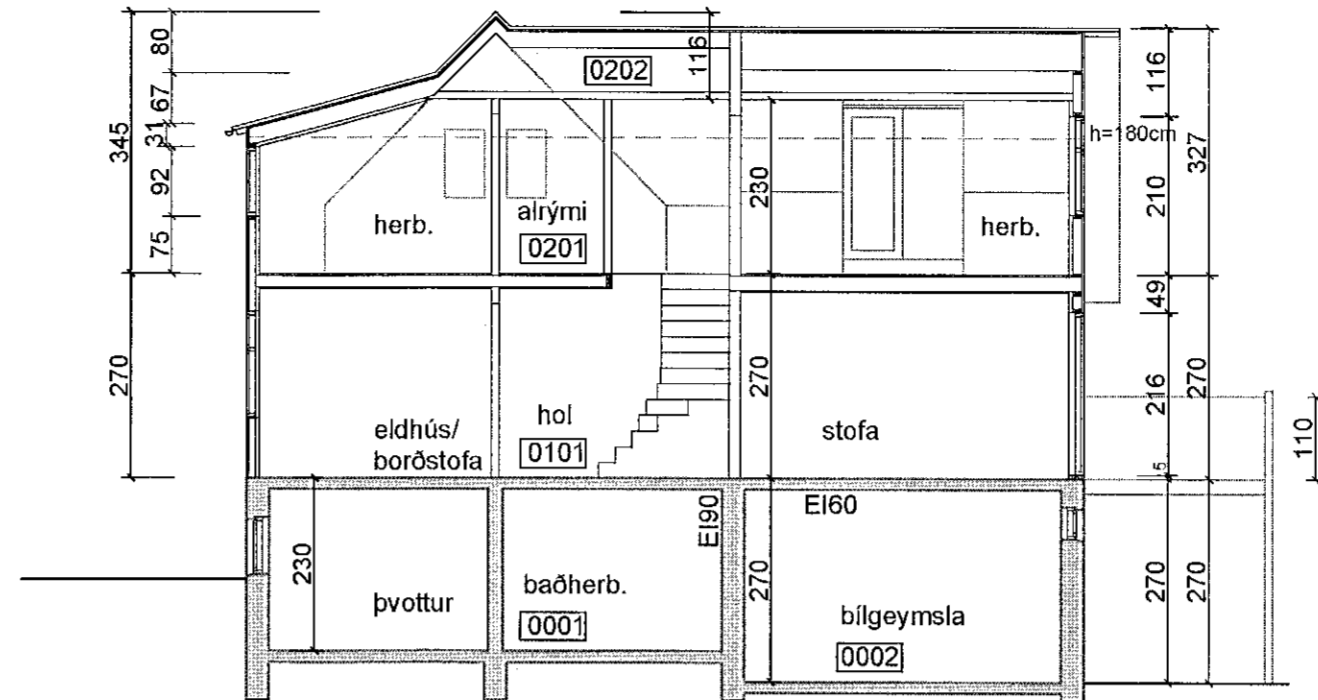

Sneiðing aa 1:100

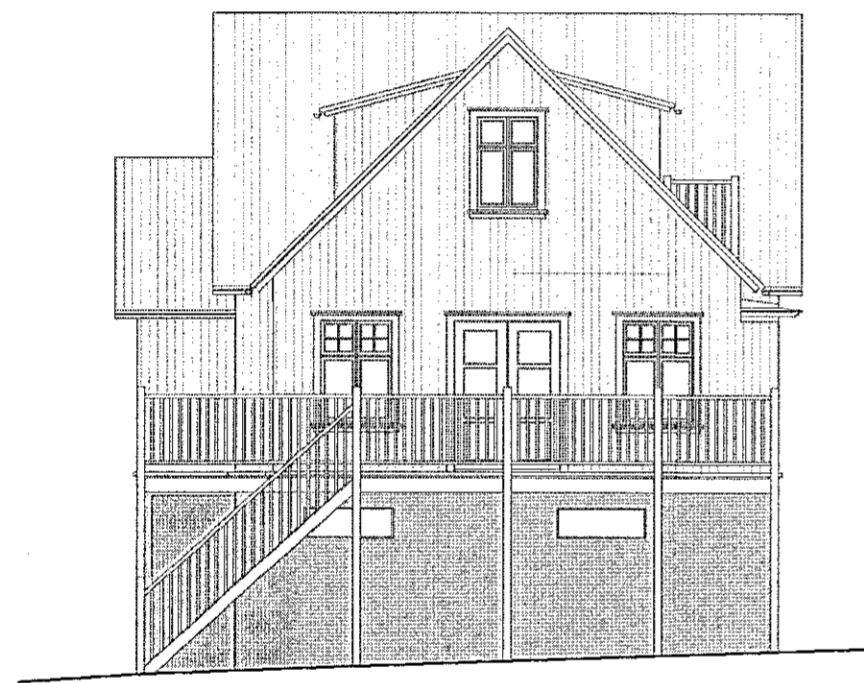

Útlit norður 1:100



Útlit austur 1:100



Útlit suður 1:100



Útlit vestur 1:100

Samþykkt bann  
29. APR. 2020  
Byggingarfulltrúinn í Hafnarfirði  
*Ólaf Flygning*

SHS  
28.04.2020  
*Árei Thry*

Yfirfarið af  
brungrönnuði  
LOTA  
*Árei Thry*

NORÐURBRAUT 27, HAFNARFIRÐI  
Viðbyggingar og breytingar  
Sneiðingar og útlit mkv. 1:100  
15. apríl 2020

*Ólaf Flygning*  
Ólaf Flygning arkitekt hf - Mjóahlíð 4, 105 Reykjavík  
lolo.flygning@gmail.com - s. 8457873 - 1009554669