



Samþykkt þann
06. MAÍ 2020
Byggingarfulltrúinn í Hafnarfjörð
Skelm Þýmasóttir

BYGGINGARLÝSING:

DALSHRAUN 15, 220 HAFNARFIRÐI
LANDNÚMÉR: 120267
STADGREINIR: 17.100.150

Húsið er upphaflega teiknað af Jóni Guðmundssyni og byggingarár er 1984.

Húsið er staðsteypt með stákiæddu timburþak. Undirstöður og botnplata eru staðsteyptar. Útveggir eru staðsteyptir og múrhuðaðir að utan, þak er timburvirki klætt með 25mm x 150mm borðaklæðningu, þakpappa og þakstáli. Gluggar eru með tvöföldu einangrunargler.

Árið 2009 er 3 hæð hússins innréttað sem gistiskáli með tilheyrandi brunahólfun.

ERINDISLÝSING:

Sótt er um leyfi til að innrétta 3. hæð hússins eftir bruna í samræmi við sem var fyrir bruna, eldhúsi hefur verið breytt í gistirými. Brunahólfun verður í samræmi við eldri brunahólfun, að auki verður bætt við sprinklerkerfi fyrir alla hæðina. Hitalagnir og frænnislagirnir tengjast núverandi lögnum.

INNVEGGIR:

Málmstöðir eru notaðar til að byggja alla nýja léttu innveggi. Þær eru klæddar með 2x13 mm gipsplötum báðum megin. Steinull er á milli (EI-60).

TÆKNILEGAR KRÖFUR:

Hámarks U-gildi byggingarhluta mun vera í samræmi við gr. 13.3.3
Byggingahlutar með einstök U-gildi munu ekki yfirstiga eftirfarandi hámarks gildi.
Útveggir 0,3
Gólf 0,2
Gluggar 1,8
Þak 0,2
Vegló meðallt útveggi 0,85
Loftrása þarf öll gluggalaus rými, í samræmi við gr. 186-187. Tvöfalt einangrunargler (K-gler) mun vera í nýjum gluggum. Gólfmúrþoli skulu vera sett í öll blautrými.

BRUNAVARNIR:

Brunavarnir
Brunavarnir gistiheimilis eru samkvæmt greinargerð EFLU dags. 12.2.2020. Brunahönnun takmarkast við gistihæð og áhrif hennar á aðra hluta byggingar.

Notkunarflokkar og notkunarskilmálar vegna brunavarna
Húslutinn hysir gistiheimili í notkunarflokki 4. Fjöldi gistiþlássa er 37.

Brunaviðvörðunarkerfi
Viðurkennt brunaviðvörðunarkerfi tengt vaktstöð verður í gistiheimilinu, tengt heildarkerfi hússins. Stjórnstöð kerfisins er á neðri hæð stíghúss.

Handslökkvibúnaður

Handslökkvitæki skv. ÍST EN 3 með slökkvigeitu 21A og 183B staðsett í hverju gistirými og við þvottahús.

Sjálfvirk slökkvikerfi

Gistiheimilið verður allt varið með sjálfvirku vatnsúðakerfi fyrir íbúðir, í flokki Residential type 2 skv. INSTA 900-1 (eða ÍST EN 16925:2018).

Neyðarlýsing og leiðarmerkingar

Út-ljós og neyðarlýsing skv. ÍST EN 1838, ÍST EN 50172. Flóttaleiðarlýsing 1 lúx verður á göngum, 5 lúx í stíghúsi og við flóttaleiðir utanhúss.

Flóttaleiðir

Flóttaleiðir skv. aðaluppdráttum. Mesta reiknuð lengd flóttaleiðar er innan við 39 metrar. Allar hurðir í flóttaleið skal vera hægt að opna innan frá án lykils eða verkfæra.

Klæðningar og gólf

Allar klæðningar í lofti og á veggjum innanhúss verða í flokki 1 (B-s1, d0 skv. ÍST EN 13501-1).

Útveggir og þök

Útveggir eru steinsteyptir, með ytra og innra byrði í fl. 1. Þök eru með óbrennanlegri einangrun og hallandi þök klædd með málmklæðningu en flöt þök með dúki í flokki T (B_{roof}) (t2) skv. ÍST EN 13501-5).

Brunahólfun

Brunahólfun skv. aðaluppdráttum. Hvert gistirými, stíghús og gangar mynda sérstök brunahólf með EI 60 veggjum og EI₂ 30-CS_m hurðum. Loft verður klætt REI60. Brunahólfun að útgigum verður með EI60 veggjum, EW30 gluggum og EI₂30-C/EW30-C hurðum.

Burðarvirki við bruna


Þakvirki verður gífsklætt samsvarandi REI60. Útveggir og hæðarskil eru steinsteypt og talin uppfylla R90/REI90. Þak millibyggingar (flóttaleið) uppfyllir REI60. Útstiggar eru úr óvörðu stáli.

Aðkoma slökkviliðs

Akfast er að byggingunni frá Dalshrauni og að gagnstæðri hlið frá porti. Ekki er reiknað með þátttöku slökkviliðs í björgun fólks. Reyklosun er um glugga eða dyr sem slökkvilið opnar eftir þörfum.

Viðhald brunavarna

Skilyrði er að gera þjónustusamning við viðurkenndan aðila um viðhald og eftirlit á brunaviðvörðunarkerfi og vatnsúðakerfi. Gerðir verða þjónustusamningar um eftirlit og viðhald á neyðarlýsingu og handslökkvitækjum. Breytingar á brunavörnum skulu hljóta samþykki viðeigandi yfirvalda og unnar í samvinnu við brunahönnuð.

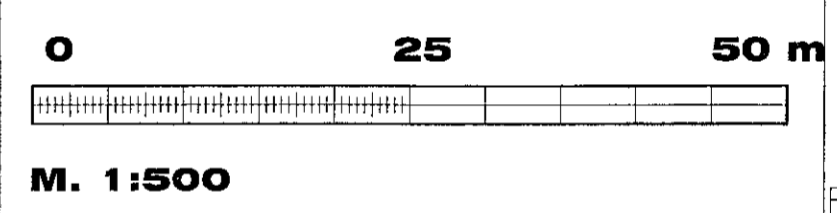

BREYTINGAR

Samþykkt Samþykki aðalhönnuðar

VEB Verkfraeðistofa
Dalveg 18 201 Kópavog
Sími 564 3322 Fax 564 3324
Netfang veb@veb.is, GSM 898 1198
Ráðgefandi verkfræðisjónusta

VERKHEITI
Dalshraun 15
220 Hafnarfjörður

Teikning nr.
A000

HEITI TEIKNINGAR
AFSTÖÐUMYND

Dagsetning 2020/02/10	TEIKNAD DHE	Samþykkt EILENDR BRÖSSON	Kvarði 1:1000	Verknúmer 3.19.12
--------------------------	----------------	-----------------------------	------------------	----------------------



Virfanö af
EFLA
12.2.2020

Atli Rútur
Þorsteinnsson
Ráttara umfjörðun
12.2.2020