
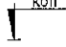
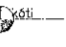
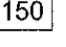


Grunnmynd 3.hæð
M 1:100


SKÝRINGAR

Kótar eru í m.y.s.
Málsetningar eru í mm

-  Merkir hæðarkóti í sniði
-  Merkir hæðarkóti í plani
-  Merkir þykkt plötu
- NB: Neðri brúnar bending
- EB: Efri brúnar bending
- Sjá einnig skýringarblað

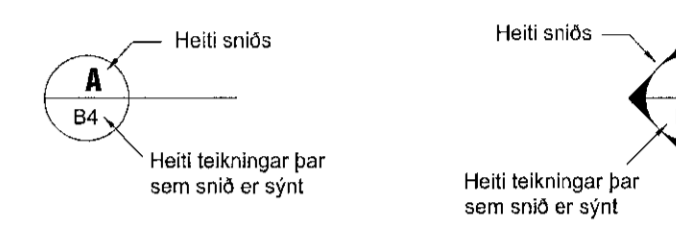


SNIDMERKING

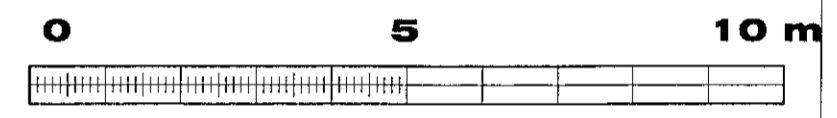

M. 1:100


LYKILMYND

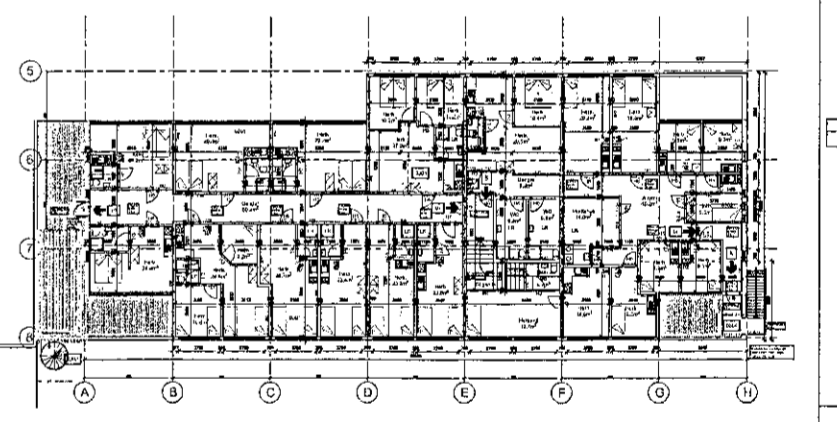


- D
- C
- B 2020/04/17 Aukatexti tekinn út af grunnmynd. Flóttaleið 0304 skilgreind betur á teikningu.
- A 2020/02/10 Nr teikningar breytt. Snið á 2 hæð færð á teikningu nr A002. Flóttaleið á suðvestur gaffli breytt.

BREYTINGAR

Samþykkt Samþykki aðalhönnuðar

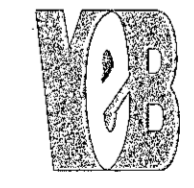

 VEB Verkfræðistofa
Dalveg 18 201 Kópavogi
Sími 564 3322 Fax 564 3324
Netfang veb@veb.is, GSM 898 1198
Ráðgefandi verkfræðijónusta


VERKHEITI
Dalshraun 15
220 Hafnarfjörður

Teikning nr
A003
B

HEITI TEIKNINGAR
Grunnmynd 3 hæðar

Dagsetning 13 des 2019	TEIKNAD Guðrún Atla FHI	Samþykkt EIRLENDUR BERGSSON 281156-2539	Kvarði 1:100	Verknúmer 3.19.12
---------------------------	----------------------------	---	-----------------	----------------------



Yfirfang af
 EFLA
Atli Ríður Þorsteinsson
Raufræn undirritun
20.4.2020