


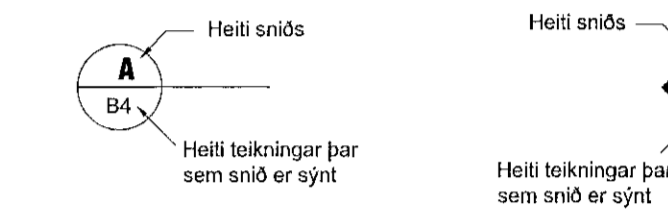


**SKÝRINGAR**

Kótar eru í m.y.s  
Málsetningar eru í mm

-  Merkir hæðarkóti í sniði
  -  Merkir hæðarkóti í plani
  -  Merkir þykkt plötu
  - NB: Neðri brúnar bending
  - EB: Efri brúnar bending
- Sjá einnig skýringarblað

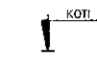
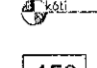


SNIDMERKING




M. 1:100

**LYKILMYND**

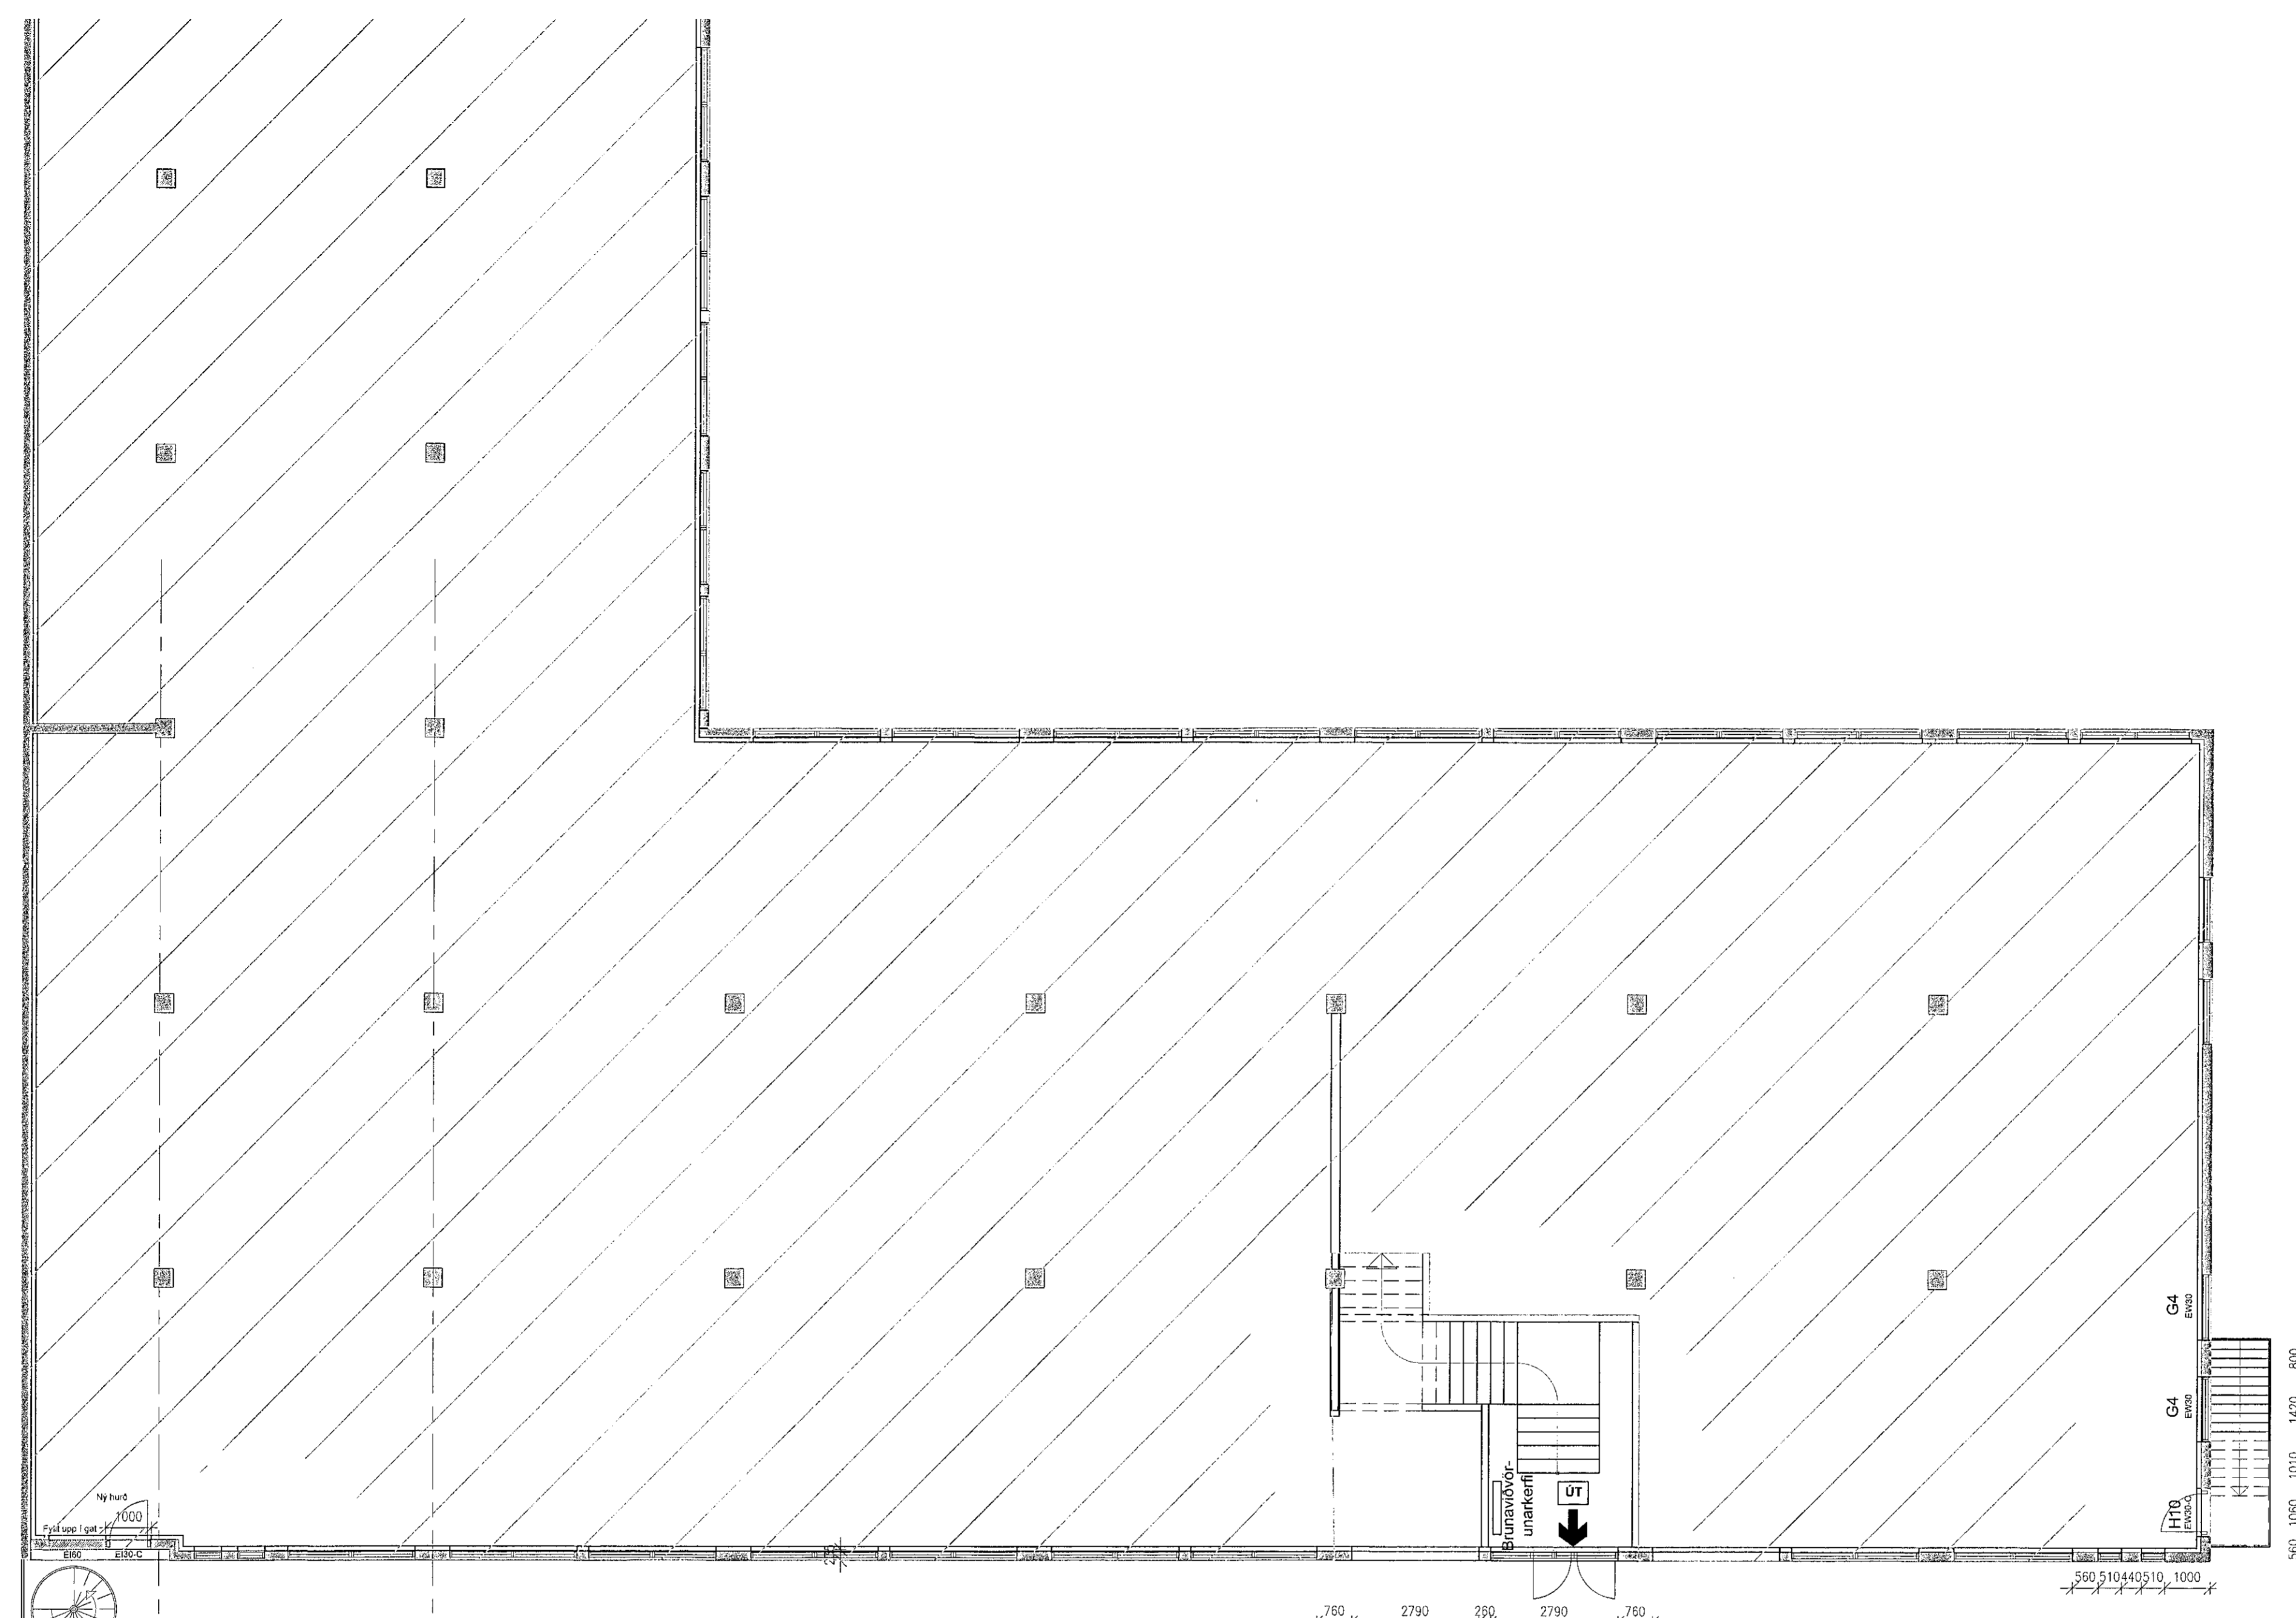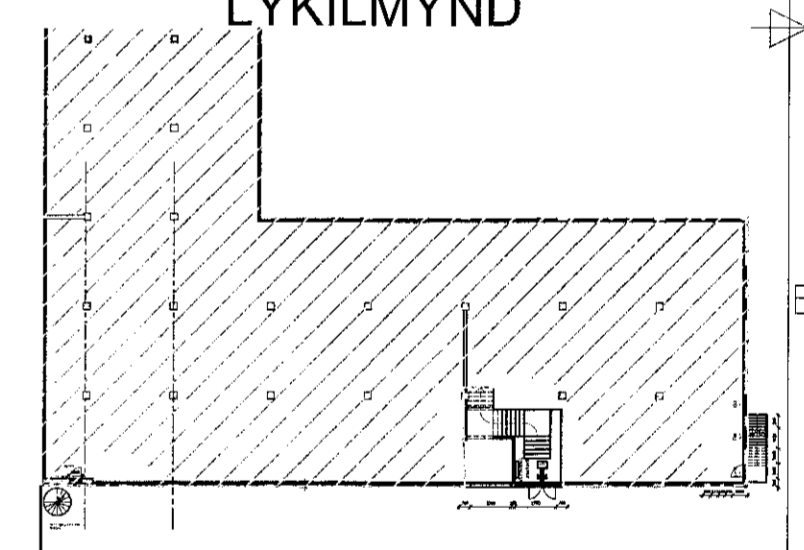

Grunnmynd 2. hæð  
M 1:100

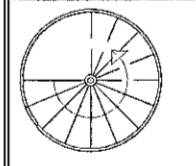

Nýj íritingarást 3. hæð  
Ritstjórn



Yfirland af  
brunnahönnuði  
EFLA  
vernduneytið

Atli Rúnar  
Þorsteinsson  
Ráðgjafi undirritun  
12.2.2020

**BREYTINGAR**

Samþykkt Samþykkt aðalhönnuðar

**VEB** VEB Verkfræðistofa  
Dalveg 18 201 Kópavogi  
Sími 564 3322 Fax 564 3324  
Netfang veb@veb.is, GSM 898 1198  
Ráðgefandi verkfræðisjónusta

**VERKHEITI**

**Dalshraun 15  
220 Hafnarfjörður**

**Teikning nr**

**A002**

**HEITI TEIKNINGAR**

**Grunnmynd 2. hæðar**

Dagsetning 2020/02/10	TEIKNAD FHI	Samþykkt ERLEKUR ARNARSSON 261126-2539	Kvarði 1:100	Verknúmer 3.19.12
--------------------------	----------------	--	-----------------	----------------------