


Öll mál takist/staðfærast á staðnum áður en smíði hefst.  
Misræmi í teikningum skal tafarlaust tilkynna hönnuðum.  
Teikningar arkitekta skal lesa með teikningum meðhönnuða.

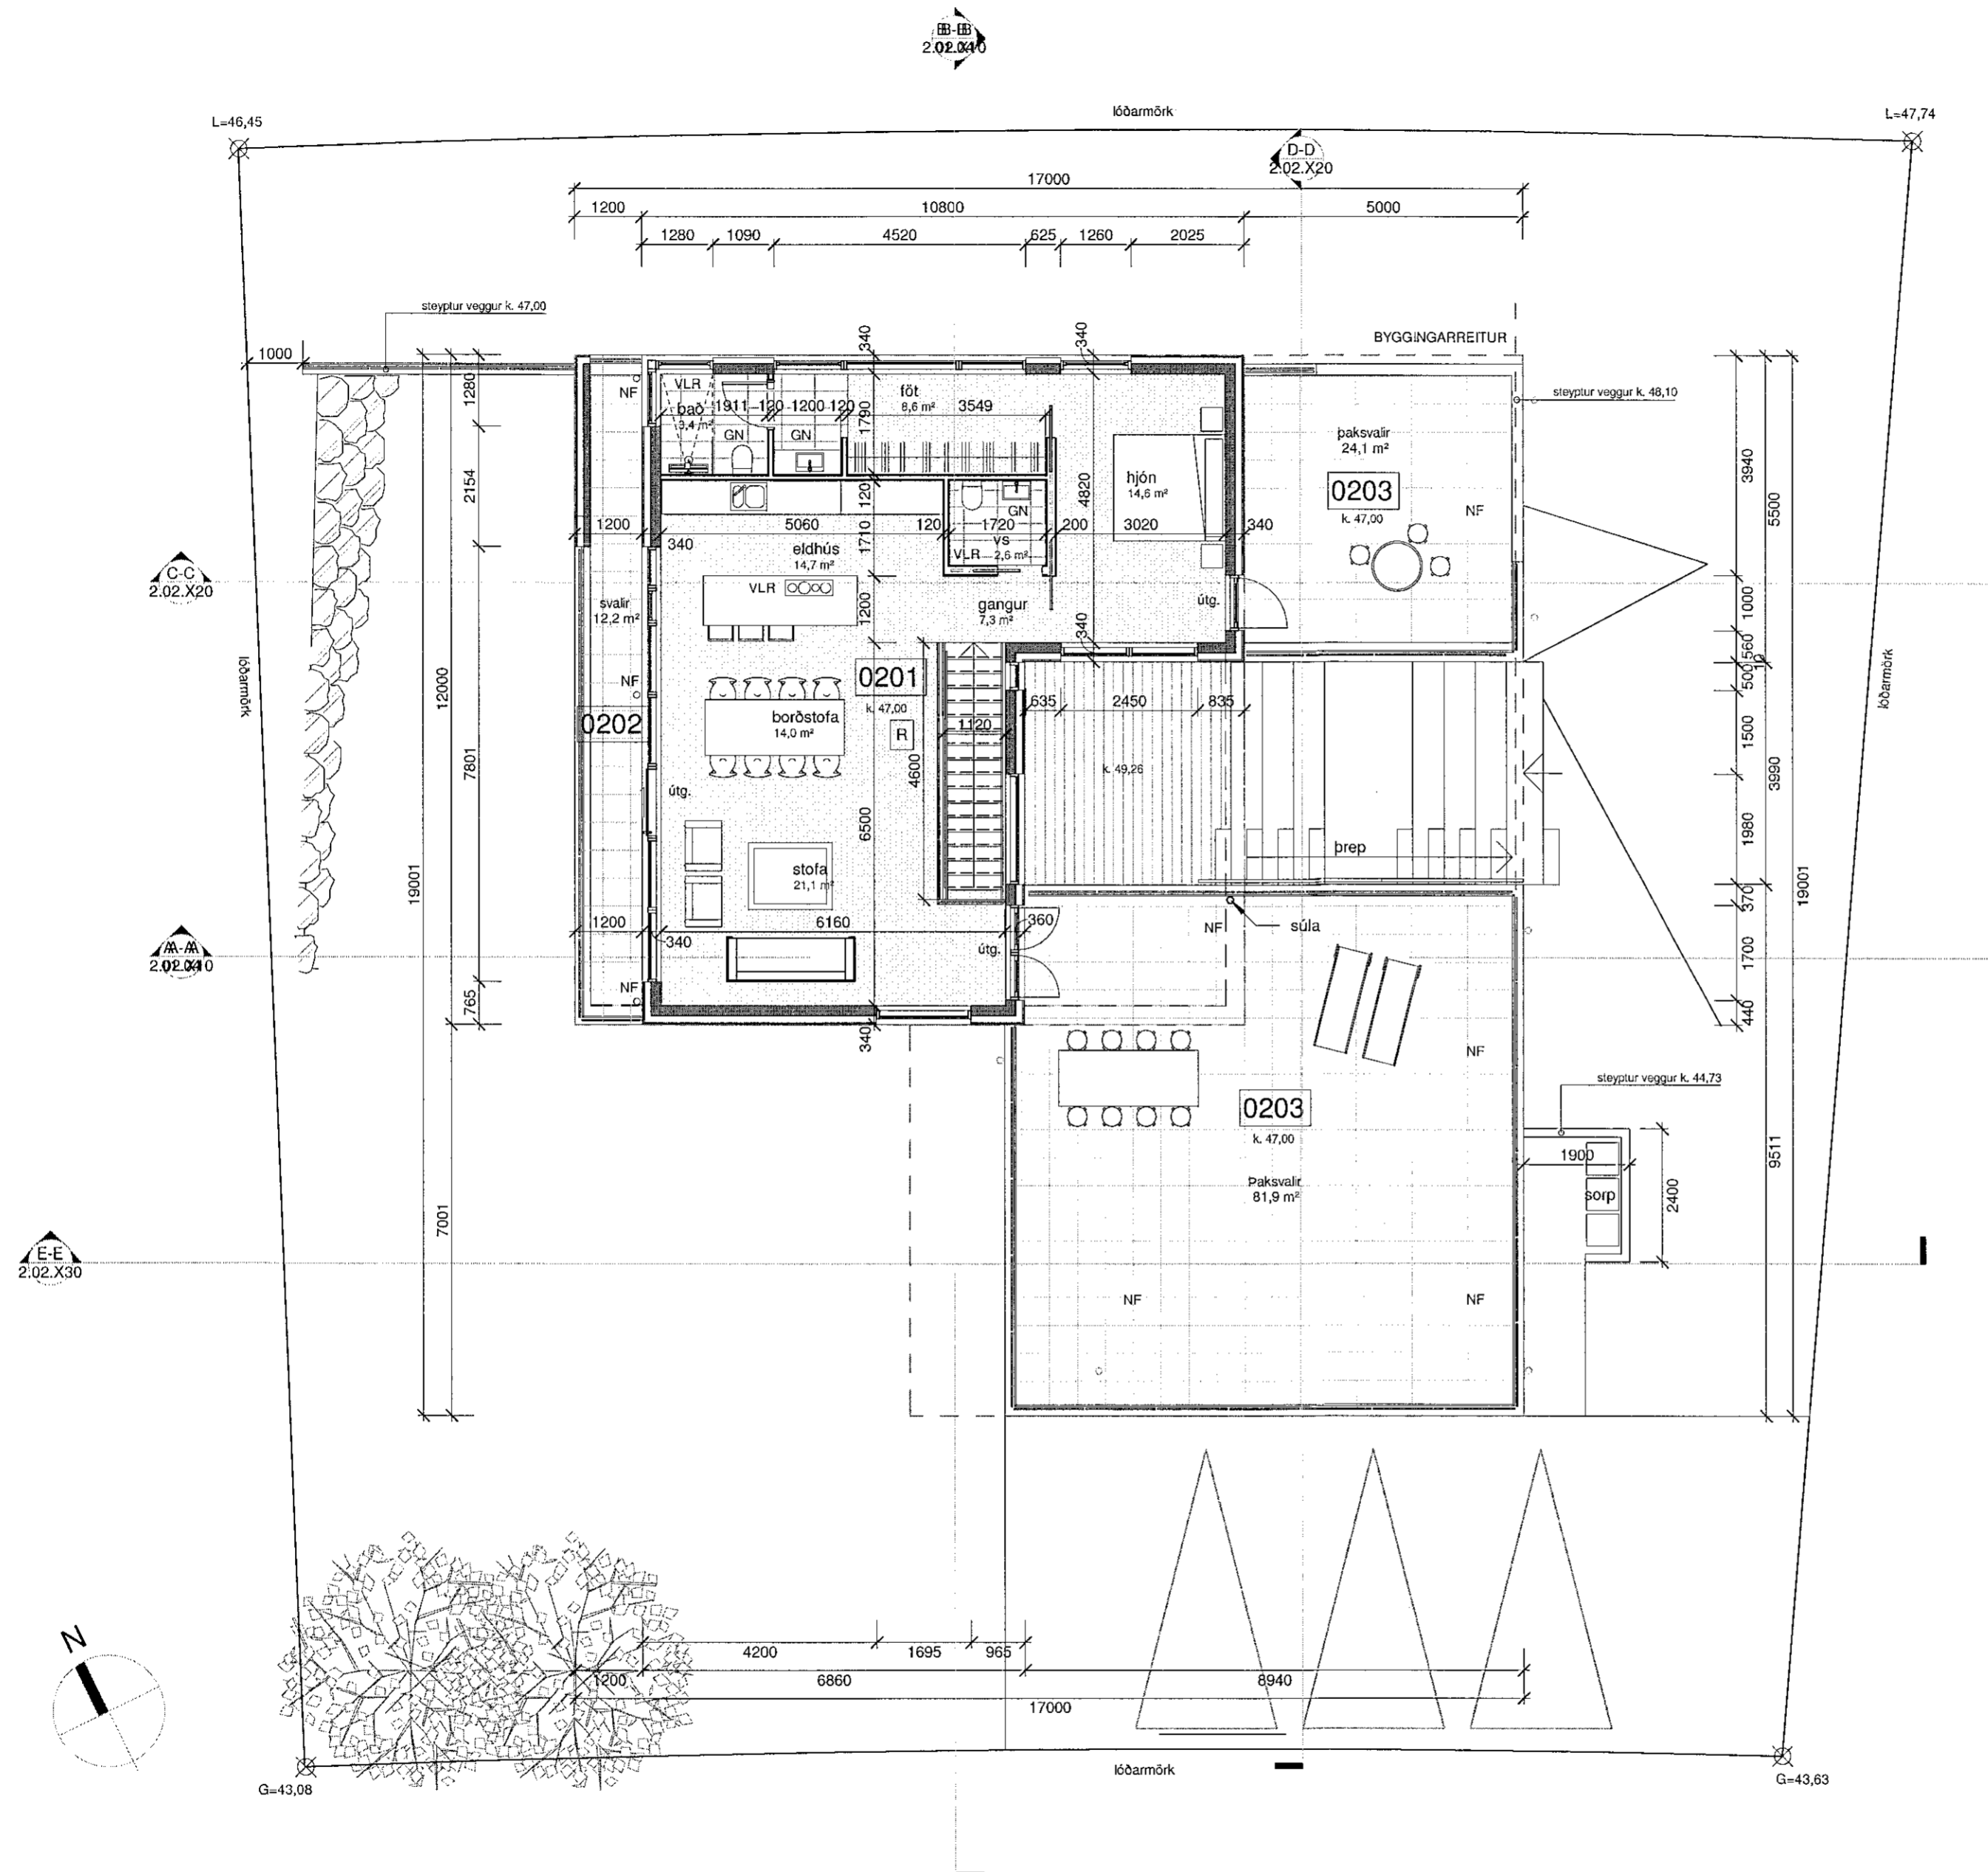

A	04.11.2019	Útgefin teikning	ra
Útg.	Dags.	Skýring	Br.af.

Verkheiti: **Völuskarð 13, Hafnarfirði**

221 Hafnarfirði

Verkhliuti: **Grunnmynd efri hæð**

Teikninganúmer: **01.03**

Verknúmer: **19036**

Staðgreinir: **1400-1**

Landnúmer: **L227980**

Matshluti: **01**

Mælikvarði: **1 : 100**

Aðalhönnuður / Hönnunarstjóri: **SH**

Teiknað:

Yfirfarið:

Dagsetning: **04.11.2019**

Útgáfa: **A**

Samþykkt:



**GRUNNMYND EFRI HÆÐ**  
1 : 100

**ARKÞING | AORDIC**  
BOLHOLT 8 - REYKJÁKÍK SÍMI: 570 5700 - arkthing@arkthing.is - www.arkthing.is

SIGURÐUR HALLGRÍMSSON, 170753-3139 ARKITEKT  
BIRKIR ÁRNASON, 200787-3159 BYGG.FR.  
HALLUR KRISTMUNDSSON, 220573-3899 BYGG.FR.  
HELGI MAR HALLGRÍMSSON, 210279-3429 ARKITEKT