


Sampykkt þann  
20. MAÍ 2020  
Byggingarfulltrúinn í Hafnarfirði  
Kjartan Brynjarsson

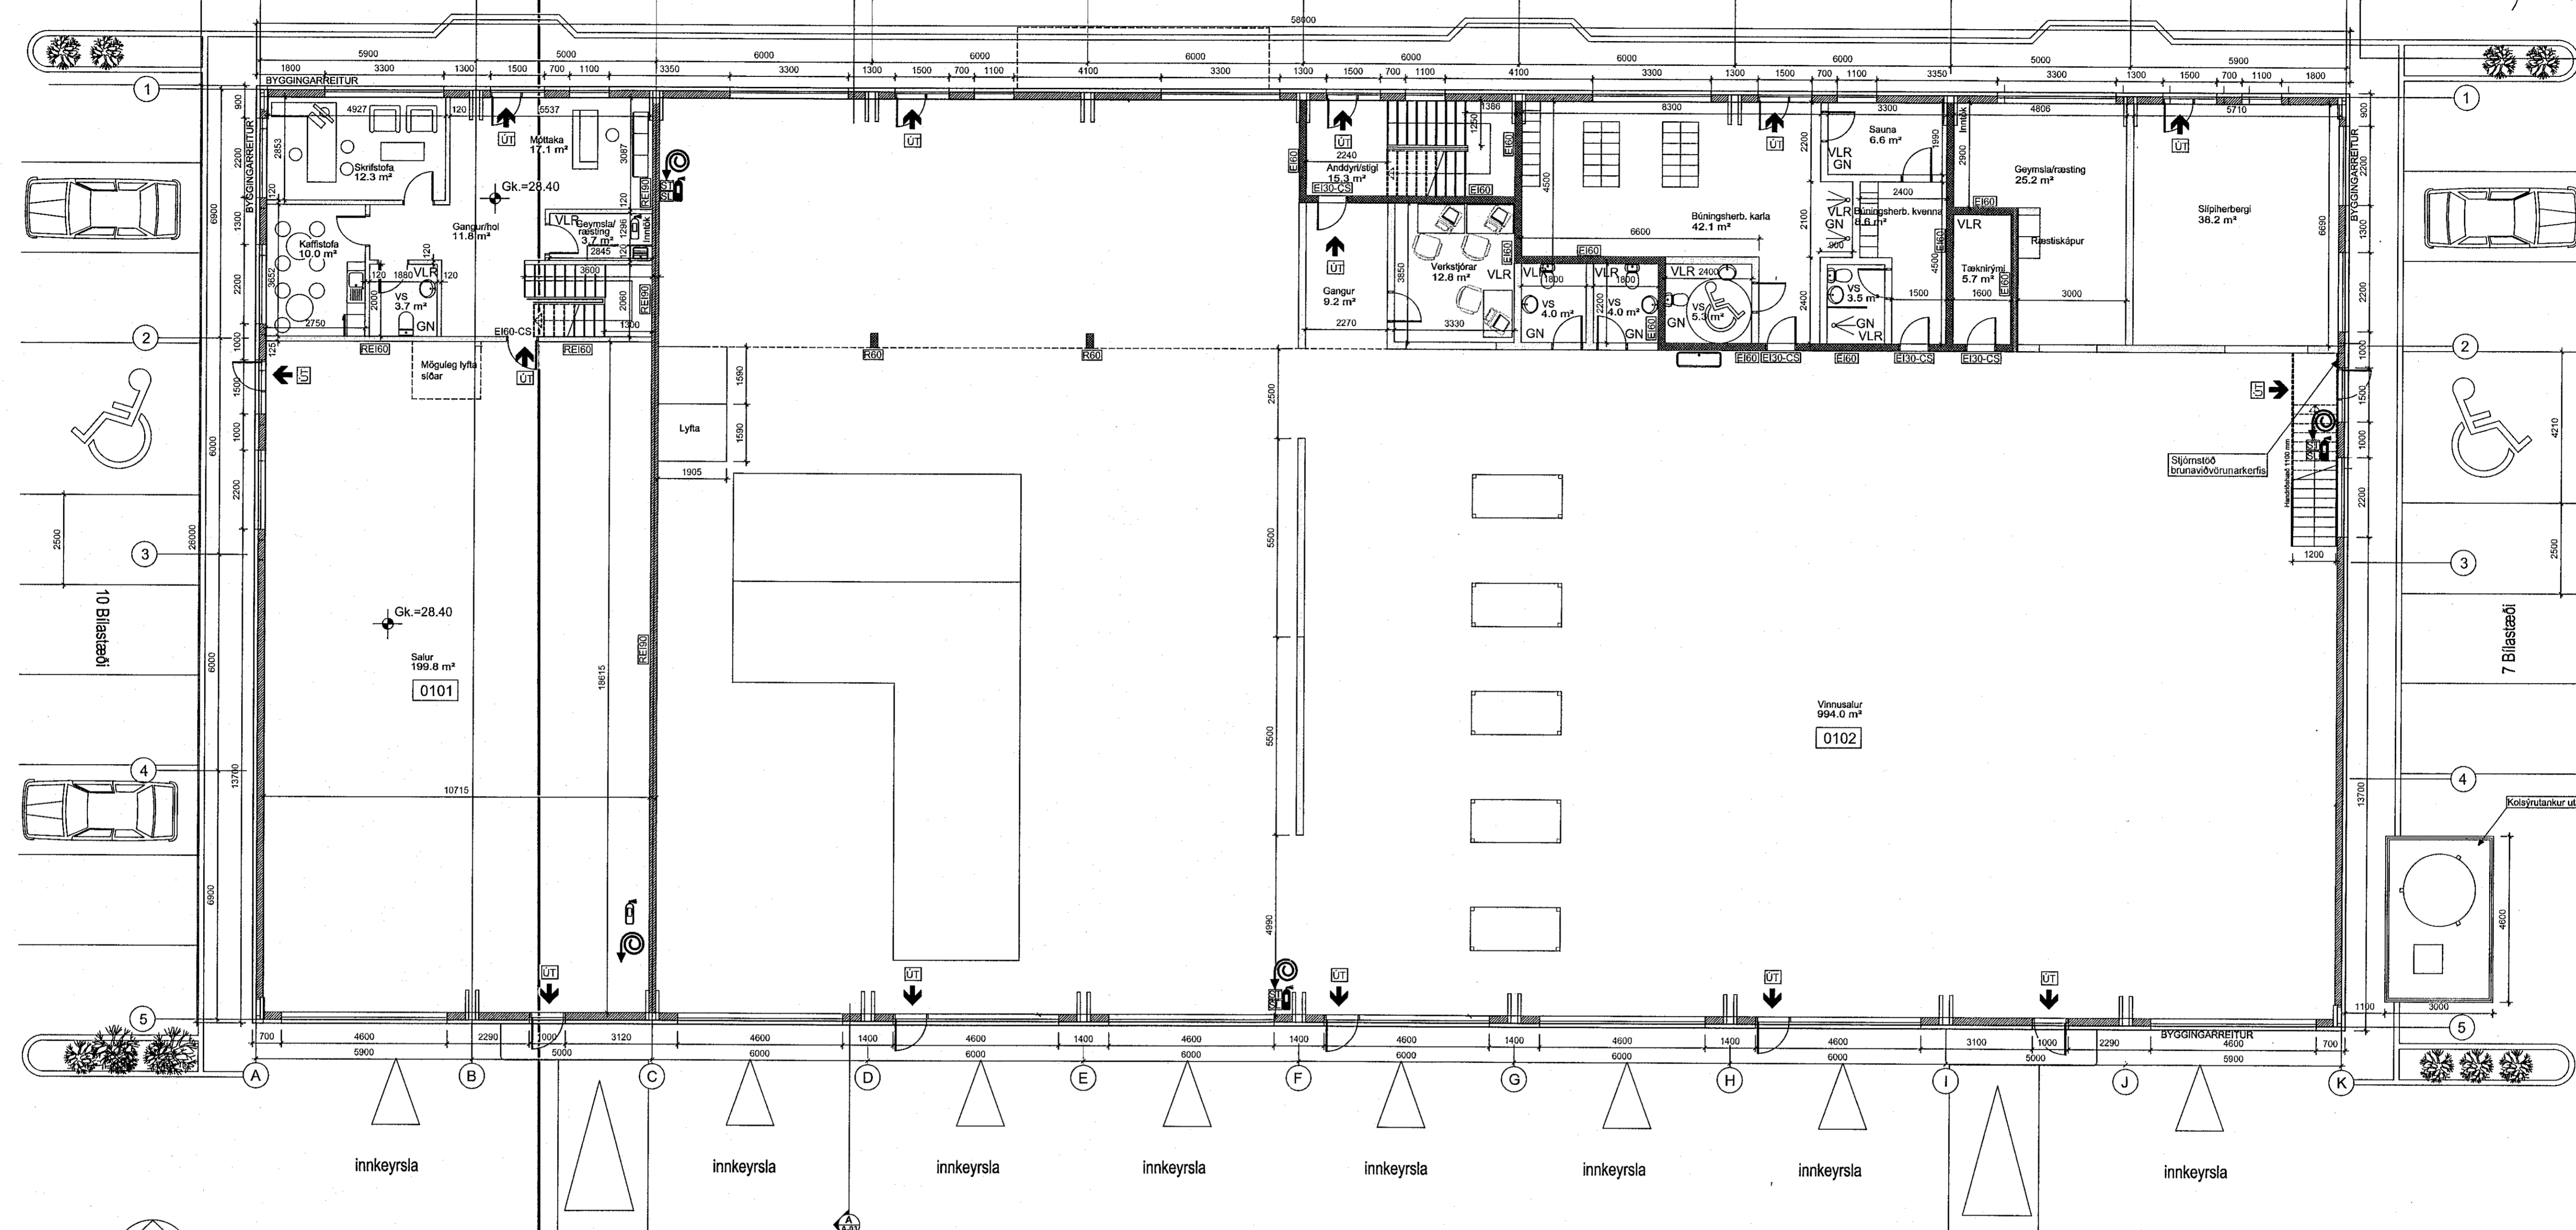

GRUNNMYND NEDRI HÆÐAR

Fjöldi bílastæða á lóð samtals 39.



HEILBRIGDISEFTIRLI  
HAFNARFIJARDAR-  
OG KÖPAVOGSSV. A  
Garðatorgi 5 - 210 Garðabær

Útg.	Dags.	Lýsing	Nafn

BRUNARÖNNUN  
24

**ARKAMON**  
Kvísartungu 40, 270 Mosfellsbæ  
arkamon@simnet.is  
GSM:892-0400

HANNAD VALGEIR B.  
TEIKNAD VALGEIR B.

VALGEIR BERG STEINDÓRSSON kt. 250464-2319  
**EINHELLA 9**  
Grunnmynd neðri hæðar  
Mkv. 1:100  
NOV. 2019  
TEIKN. A-02

Geymslusvæði sopp ofl.

Geymslusvæði sopp ofl.

Geymslusvæði sopp ofl.

