


ELDVARNARTÁKN Á UPPDRÆTTI

- Stjórnmstöð brunaviðvörðunarkerfis
- Stigleðsla - úrtak
- Stigleðsla - inntak
- Merktur, neyðarlýstur útgangur
- Merkt útgönguleið
- Tvívaratengi úðakerfis
- Eldvarnarkrafa hurða
- Eldvarnarkrafa á brunaskilum
- Reyklosun - stærð í fermetrum
- Handsiökkvitæki
- Brunaslanga
- Útloftun

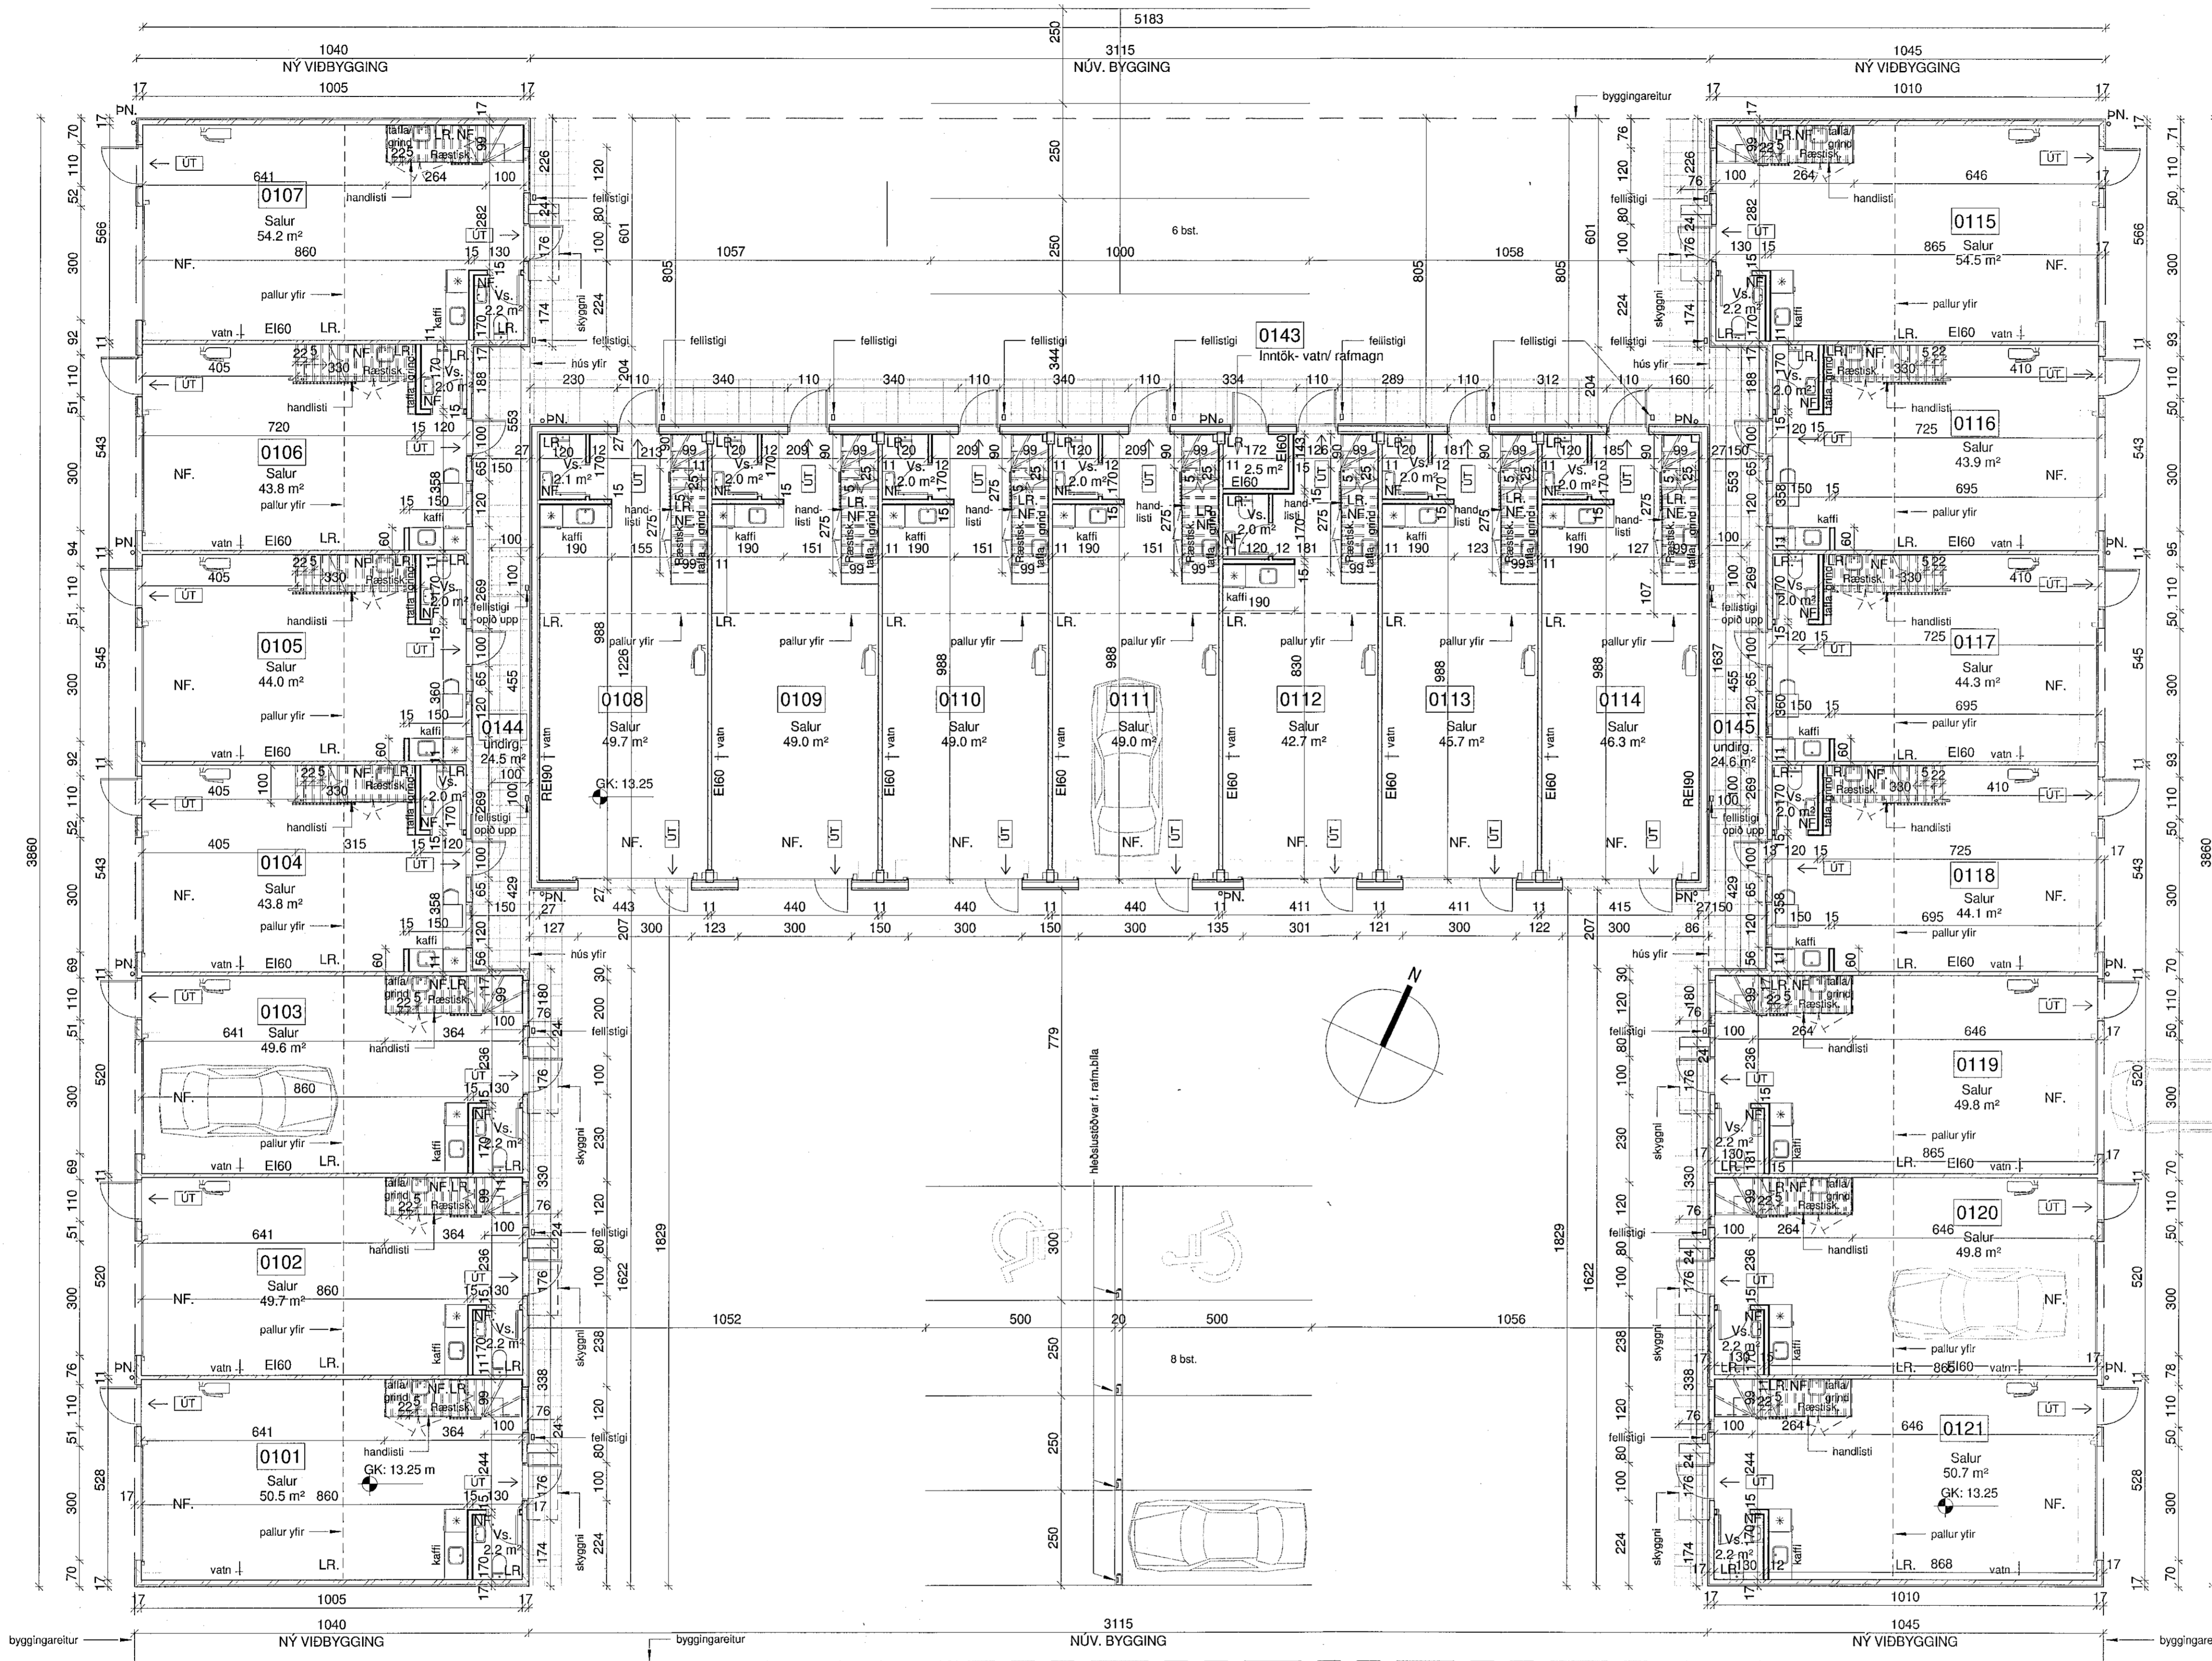


GRUNNMYND 1.HÆÐ
1 : 100



Digitally signed by
Guðmar H Kristjánsson
DN: cn=Guðmar H
Kristjánsson, o=Land
ÍS, ou=Stofnun um
efbunarskiptunir
afurumunum
Reason: I am the
author of this document
Date: 2020.06.03
10:32

BRUNÁRÖNNUN
20

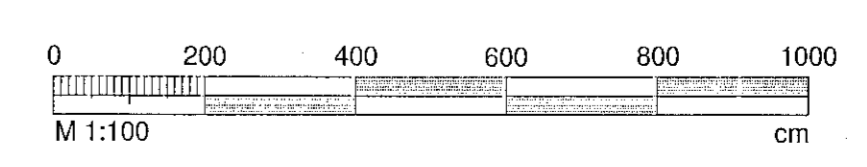

| | | | |
|--|----------------|---|-------------|
| BREYTT HEITI VERKS: | | | |
| ÍSHELLA 4 | | | |
| HAFNARFJÖRDUR | | | |
| HEITI TEIKNINGAR: ADALUPPDÆTTIR GRUNNMYND JARÐHÆÐAR | | | |
| DAGS: 13.5.2020 | HANNAÐ: JL | VIÐF.: JL | TEIKNAR: SJ |
| VERKNAÐ: 0001 | KVARNUM: 1:100 | | |
| DALVEG 18 201 KÖPUNGOPI PÓL: 234 8000 FAX: 234 8118 KÍ: 2011920400 www.dal.is | | ALARK Ríkistar ehf. www.alark.is | |