


ELDVARNARTÁKN Á UPPDRÆTTI



- Stjórnsíð brunavíðvörnarkerfis
- Stigleisla - úrtak
- Stigleisla - inntak
- Merktur, neyðarlýstur útgangur
- Merkt útgönguleið
- Tvíburatengi úðakerfis
- Eldvarnarkrafa á hurð
- Eldvarnarkrafa á brunaskilum
- Reyklosun - stæð í fermetrum
- Handslökkvitæki
- Brunastanga
- Úlftun

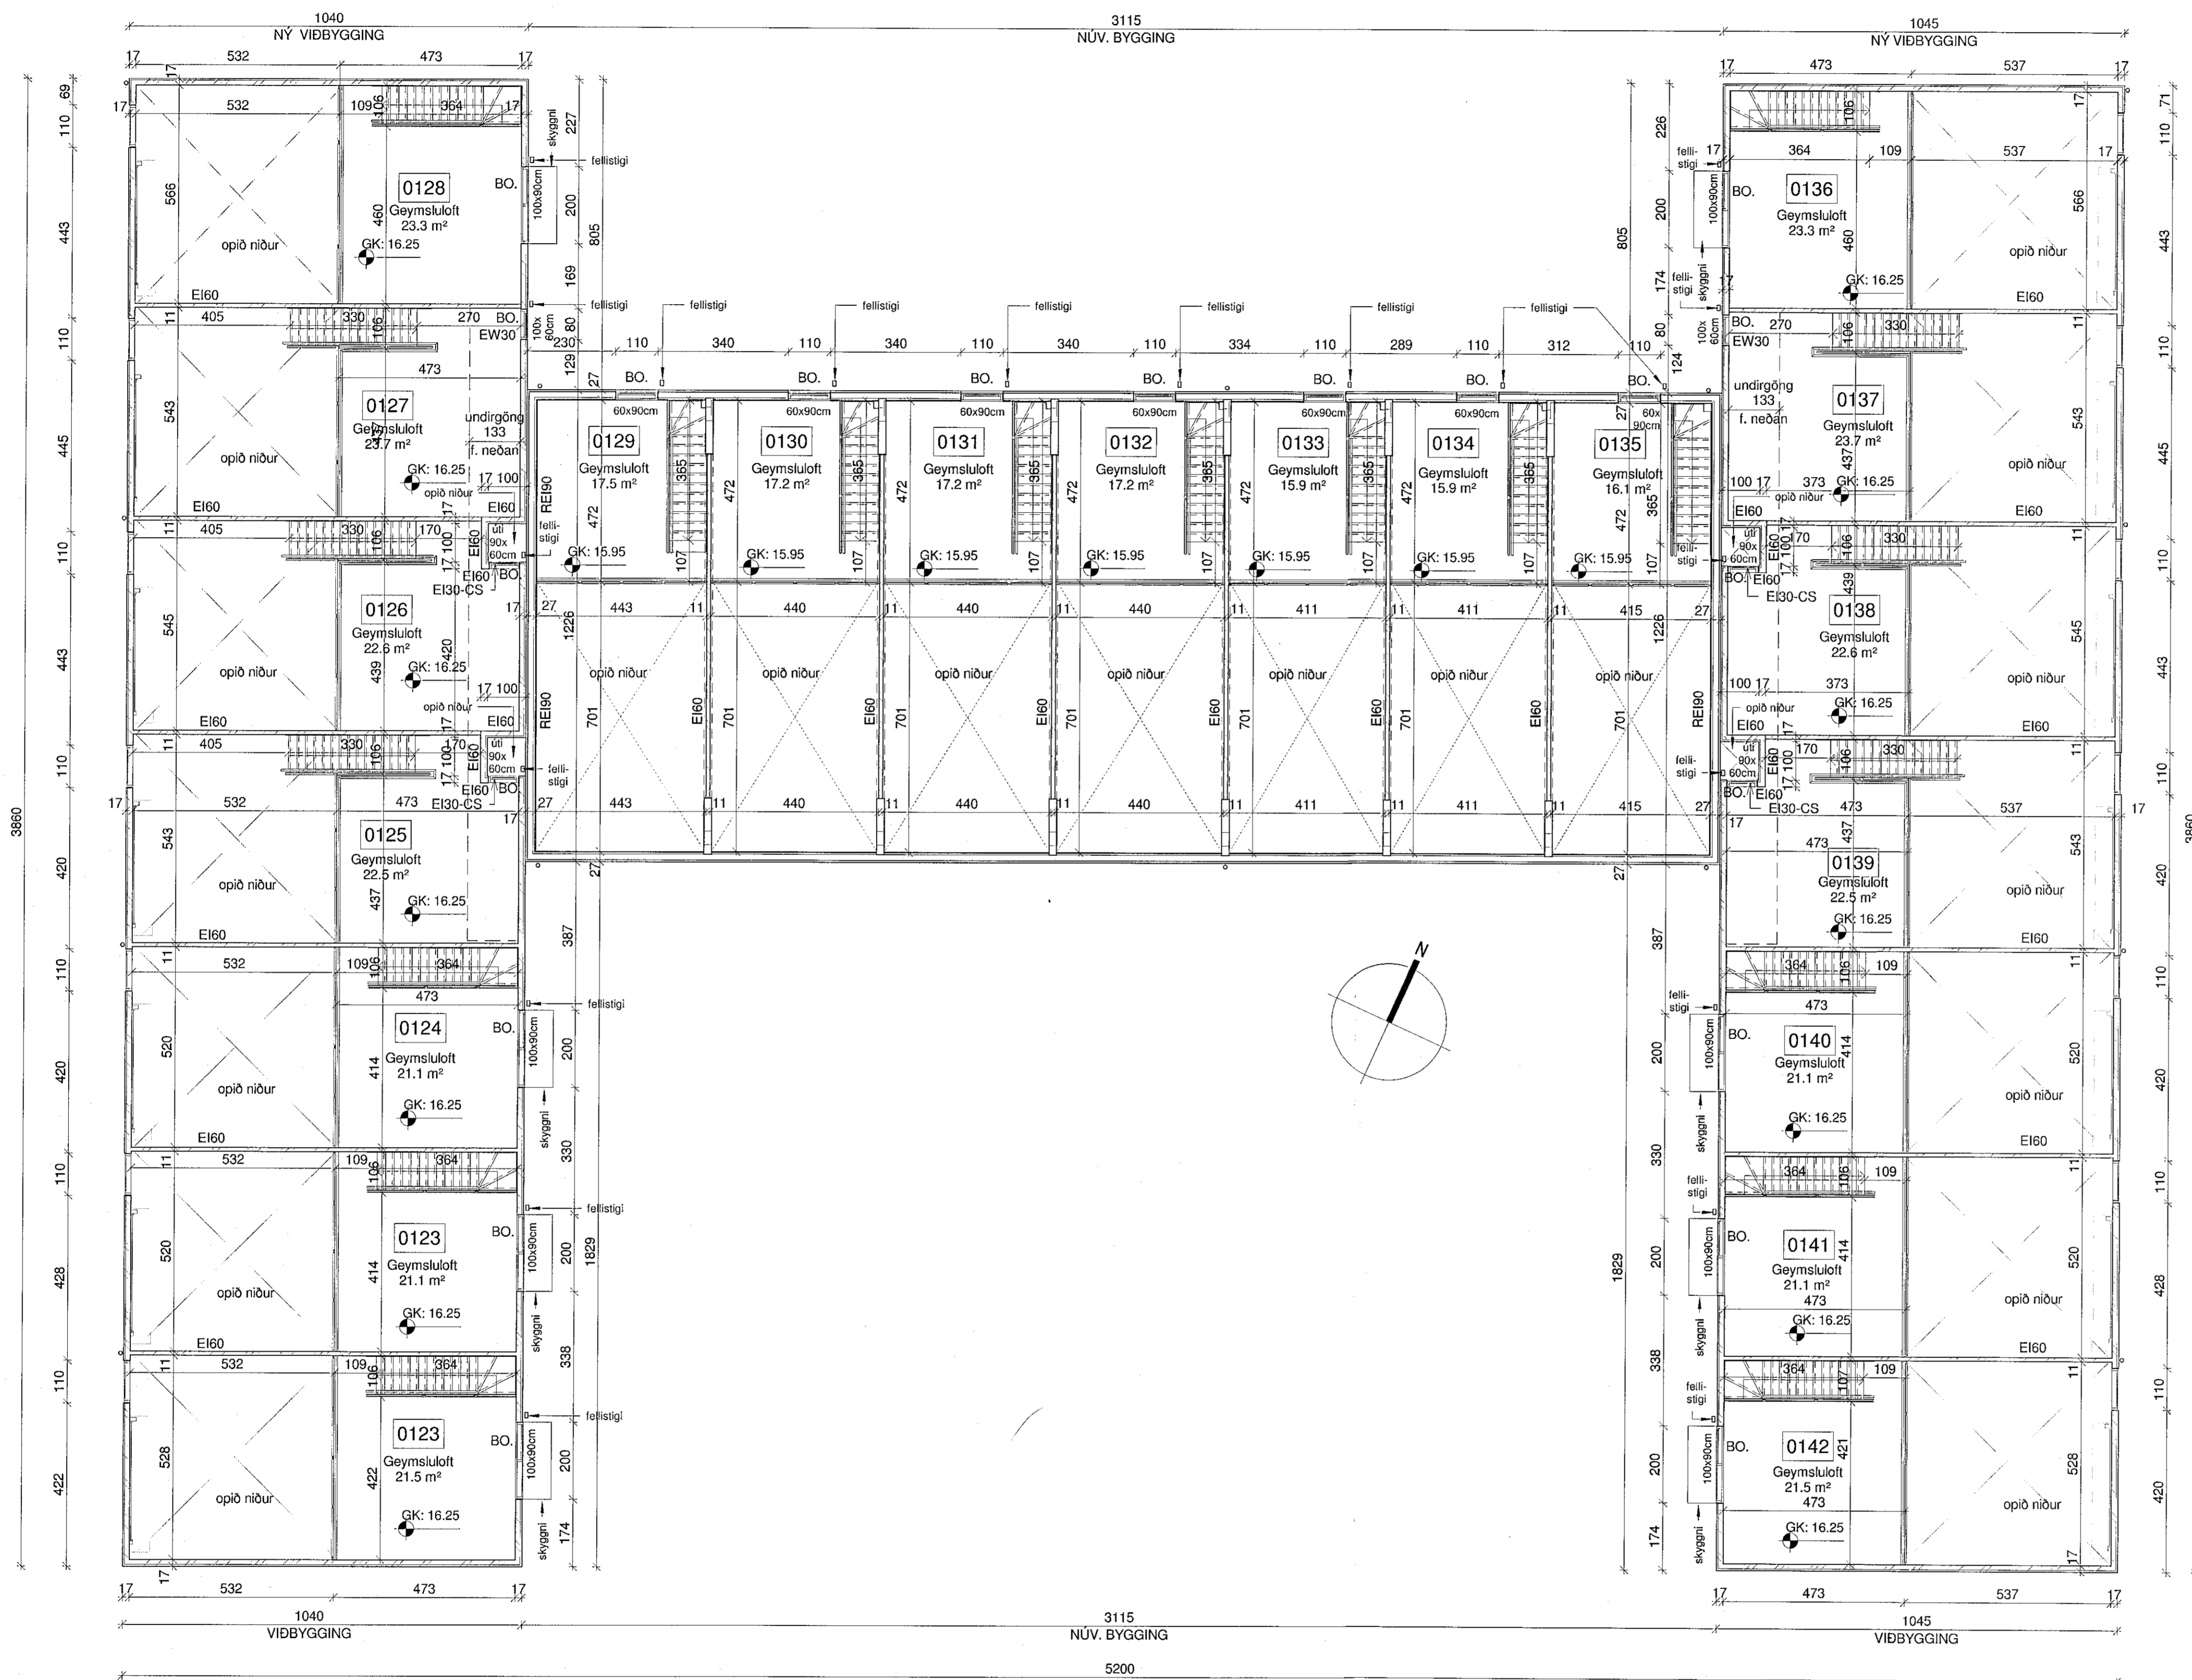

GRUNNMYND MILLIPALLAR
1 : 100



Digitally signed by Gunnar H. Kristjánsson
DN: cn=Gunnar H. Kristjánsson, o=grunnamynd.com, email=gunnar.h.kristjansson@grunnamynd.com
Reason: I am the author of this document
Date: 2020.06.03 13:52

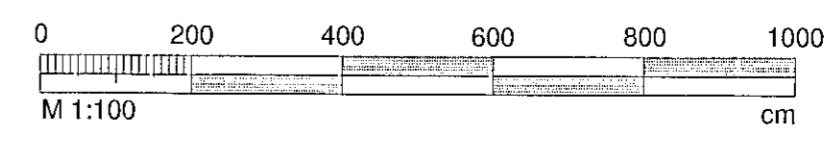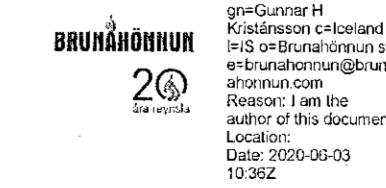

BREYTT MÉRK VAKA:			
ÍSHELLA 4			
HAFNARFJÖRÐUR			
MÉRK TEGUNAR: ADALUPPDÆTTIR GRUNNMYND MILLIPALLAR			
DAGI: 13.5.2020	ÁMÁNAÐ: JL	MYRÐ: JL	TEKNAÐ: SJ
VERKNAÐ: 0001	KVAÐIÐ: 1 : 100		
		ALARK arkitektar ehf.	
		A102	

020302020 152845 | Væðingarmyndir frá 2015 til árs 42.2. Gæð skilningur 2.2.3. Byggingarfulltrúinn í Hafnarfjörð, Hafnarfjörður, Landsh. 4.71